

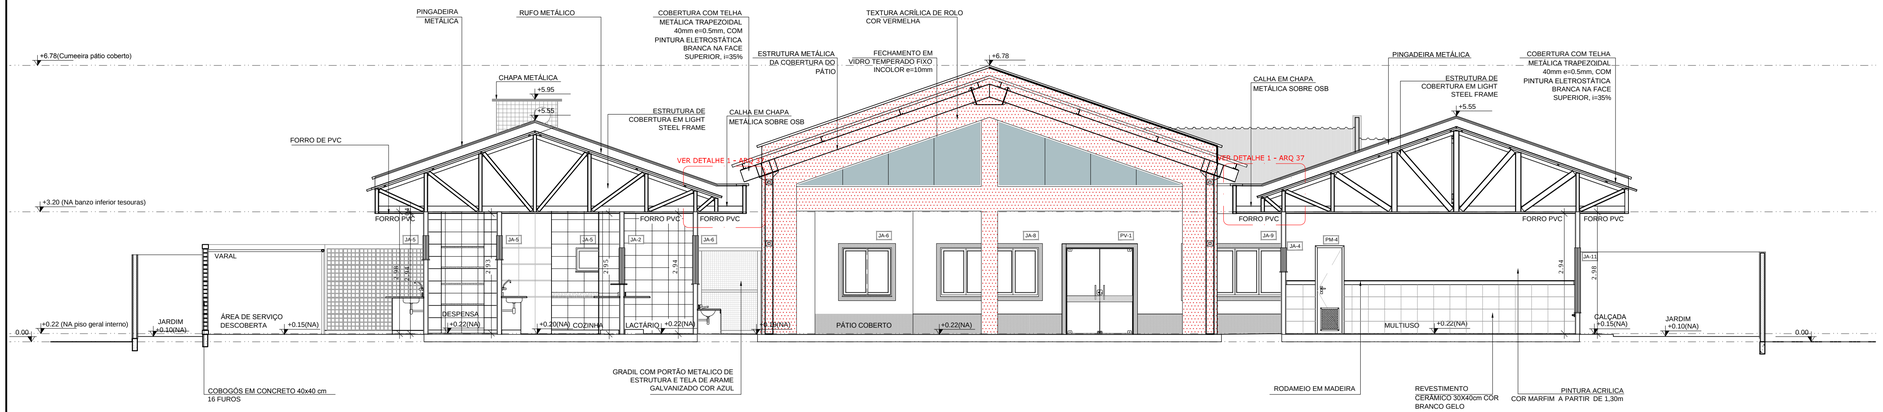


2 CORTE EE'
ESCALA 1/75

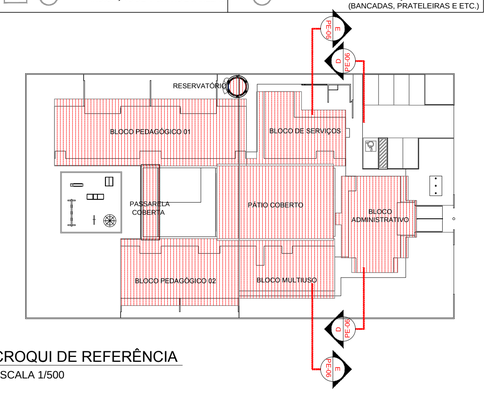

3 CROQUI DE REFERÊNCIA
ESCALA 1/500

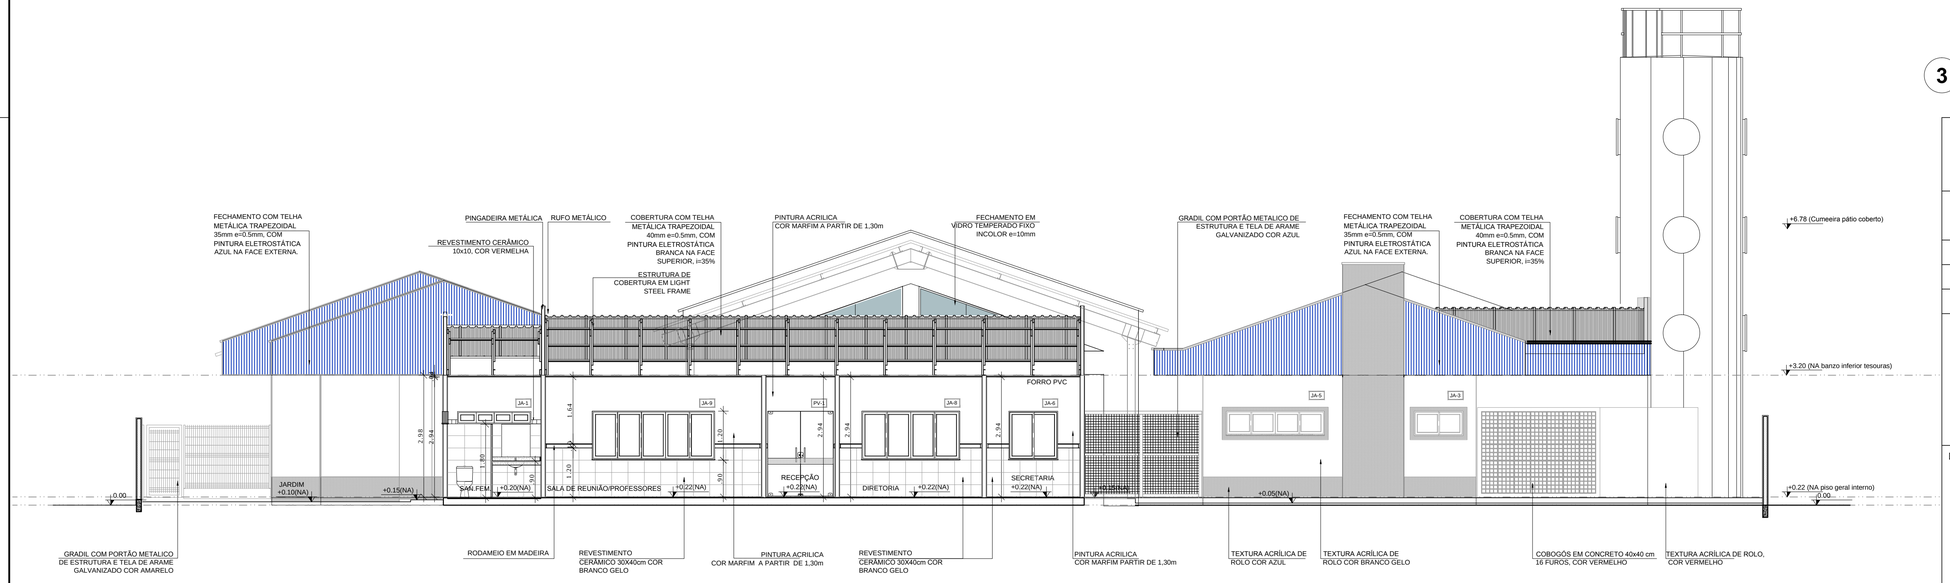

1 CORTE DD'
ESCALA 1/75

NOTAS

- DIMENSÕES EM METROS;
- COTAS DE NÍVEL EM METROS;
- VERIFICAR POSIÇÃO DOS ELEMENTOS ESTRUTURAIS NO PROJETO DE LIGHT STEEL FRAME;
- VERIFICAR DETALHES CONSTRUTIVOS PERTINENTES NAS PRANCHAS INDICADAS E NA PRANCHA 37 DA ARQUITETURA;
- ALTERAÇÕES NESTE PROJETO SOMENTE COM AUTORIZAÇÃO EXPRESSA DO FNDE E CONSÓRIO PIB.

REFERÊNCIAS:

- MEMORIAL DESCRITIVO DO PROJETO;
- ESPECIFICAÇÕES TÉCNICAS DO PROJETO DE ARQUITETURA;
- PLANILHA DE QUANTITATIVOS;
- CADERNO DE SERVIÇOS E ENCARGOS

LEGENDA:

+0.00(NA) / -0.00(NO) ↓ +0.00(NA) / -0.00(NO)	INDICAÇÃO NIVEIS PLANTA E CORTE	1	INDICAÇÃO DE VISTAS
01.01	INDICAÇÃO DE CORTES	1 / A / 1	ESPECIFICAÇÕES DE MATERIAIS
	INDICAÇÃO DE FACHADAS	X	INDICAÇÃO DE EIXOS
JA-X / PMX	INDICAÇÃO DE PORTAS E JANELAS	BCX	INDICAÇÃO DE ELEMENTOS (BANCADAS, PRATELEIRAS E ETC.)

LEGENDA

BANCADAS - B

- B01 INOX (ÁREA MOLHADA) E MDF BRANCO esp.18mm (ÁREA SECA) - 5,25x 0,6/H=0,9 m- APOIO CRECHES I e II *
- B02 GRANITO esp.20mm - 2,0X0,6/H=0,9 e 0,6 m - SANIT. CRECHES II *
- B03 MDF BRANCO esp.18mm - 2,85x0,6/H=0,9 m - APOIO SANITARIO CRECHE II *
- B04 MDF BRANCO esp.18mm - 1,2x0,70/H=0,9 m - TROCADOR CRECHES II *
- B05 GRANITO esp.20mm - 5,05mbx0,65/H=0,9 m - FRALDÁRIO CRECHE I *
- B06 INOX (ÁREA MOLHADA E MDF(ÁREA SECA) - 3,4x0,6/H=0,9 m - CRECHE III *
- B07 GRANITO esp.20mm - 3,12x0,6/H=0,9 m - SANIT. I e II (MASC. E FEM.) *
- B08 GRANITO esp.20mm - 1,17x0,6/H=0,9 m - SANIT. ADM. (MASC. E FEM.) *
- B09 MDF BRANCO esp.18mm - 1,8x0,4/H=1,2 m - SECRETARIA/RECEPÇÃO *
- B10 GRANITO esp.20mm - 1,0x0,6/H=0,9 m - VESTIÁRIO MASCULINO *
- B11 GRANITO esp.20mm - 1,3x0,55/H=0,9 m - VESTIÁRIO FEMININO *
- B12 GRANITO esp.20mm - 1,5x0,6/H=0,9 m - LACTÁRIO *
- B13 GRANITO esp.20mm - 2,0x0,6/H=0,7 m - BUFFET *
- B14 GRANITO esp.20mm - 2,6x0,6/H=0,9 m - PREPAROS COZINHA *
- B15 GRANITO esp.20mm - 3,15x0,7/H=0,9 m - LAVAGEM COZINHA *
- B16 GRANITO esp.20mm - 2,25x0,6/H=0,9 m - PREPARO LANCHES COZINHA *
- B17 GRANITO esp.20mm - 2,85x0,6/H=0,9 m - APOIO COCÇÃO COZINHA *
- B18 GRANITO esp.20mm - 3,45x0,6/H=0,9 m - LAVANDERIA *
- B19 GRANITO esp.20mm - 4,8x0,7/H=0,9 m - ÁREA DE SERVIÇO EXTERNA *
- B20 GRANITO esp.20mm - 1,2x0,55/H=0,6 m - REFEITÓRIO *

BANCO - BC

- BC1 CONCRETO - 4,525X,095 - PÁTIO COBERTO *
- BC2 CHAPA CIMENTÍCEA e=10mm, ESTRUTURA LIGHT STEEL FRAME - 4,39X0,60 - RECEPÇÃO DA ADMINISTRAÇÃO *

COBOGÓS - CB

- CB1 CONCRETO 40X40x10 cm - 16 furos 4,20x1,10x0,10 (LxAxP) - SOLÁRIOS CRECHES I e II
- CB2 CONCRETO 40X40x10 cm - 16 furos 2,20x1,20x0,10 (LxAxP) - SOLÁRIOS CRECHES III e PRÉESCOLA*
- CB3 CONCRETO 40X40x10 cm - 16 furos-3,60x2,20x0,10 (LxAxP) - PÁTIO DE SERVIÇO *

DIVISÓRIAS - DV

- DV1 DIVISÓRIA EM DRYWALL - e= 72mm - 4,08x2,94x0,078 (LxAxP) - REPOUSO CRECHES I e II *
- DV2 DIVISÓRIA EM DRYWALL - e= 72mm - 2,88x2,94x0,078 (LxAxP) - REPOUSO CRECHES III *
- DV3 DIVISÓRIA EM PVC e H=1,50m - SANITÁRIO CRECHE II E SANITÁRIOS INFANTIS MASCULINO E FEMININO *
- DV4 DIVISÓRIA EM PVC e H=1,80m - SANITÁRIOS DO BLOCO ADMINISTRATIVO E VESTIÁRIOS MASCULINO E FEMININO

ESCANINHOS - EC

- EC1 MDF BRANCO esp.18mm - CRECHES I *
- EC2 MDF BRANCO esp.18mm - CRECHES II *
- EC3 MDF BRANCO esp.18mm - CRECHES III *

GRADIL - GR

- GR1 PERFIS DE AÇO E ARAME GALVANIZADO - AZUL - BLC. PEDAGÓGICO 1 E BLC. SERVIÇO *
- GR2 PERFIS DE AÇO E ARAME GALVANIZADO - AZUL - PÁTIO DE SERVIÇO E DIVISA *
- GR3 PERFIS DE AÇO E ARAME GALVANIZADO - AZUL - BLC. SERVIÇO E BLC. ADMINISTRATIVO *
- GR4 PERFIS DE AÇO E ARAME GALVANIZADO - AZUL - BLC. ADM. E BLC. PEDAGÓGICO 2 *

PRATELEIRA - PT

- PT1 MDF BRANCO esp.18mm - 5,85 ml/P=0,4 e 0,5 m - MULTIUSO *
- PT2 MDF BRANCO esp.18mm - 6,50 ml/P=0,4 m (X3)- ALMOXARIFADO *
- PT3 MDF BRANCO esp.18mm - 1,05 ml/P =0,50 m (x4) - COZINHA *
- PT4 MDF BRANCO esp.18mm - 1,20 ml/P=0,65 m (x4) - COZINHA *
- PT5 MDF BRANCO esp.18mm- 6,65 ml/P=0,30 e 0,5m (X3) -DESPENSA *
- PT6 MDF BRANCO esp.18mm - 1,80 ml/P=0,30 m (X3) - DML *
- PT7 MDF BRANCO esp.18mm - 3,45 ml/P=0,3 m (x1) - LAVANDERIA *
- PT8 MDF BRANCO esp.18mm - 3,45 ml/P=0,3 e 0,4 m (x3) - ROUPARIA *
- PT9 MDF BRANCO esp.18mm - 1,05 ml/P=0,4 m (X3) -CIRCULAÇÃO SERVIÇO *

* VER AMPLIAÇÕES E DETALHES ESPECÍFICOS

ESPECIFICAÇÕES

PISO

1 - CIMENTADO DESEMPENADO, COM JUNTAS PLASTICAS A CADA 1,20 M (APENAS NOS PÁTIOS E SOLÁRIOS)
2 - 40x40 cm, PEI-5, COR BRANCO GELO, ANTIDERRAPANTE (BLOCO SERVIÇOS E INST. SANITÁRIAS)
3 - 40x40 cm, PEI-5, COR BRANCO GELO, ANTIDERRAPANTE (SALAS BLOCOS PEDAGÓGICOS, ADM. E MULTIUSO)
4 - BLOCO INTERTRAVADO DE CONCRETO
5 - GRAMADO
6 - AREIA

PAREDE

1 - TEXTURA ACRÍLICA DE ROLO COR AMARELO, AZUL ESCURO OU VERMELHO (CONFORME INDICAÇÃO), SOBRE CHAPA CIMENTÍCEA
2 - CERÂMICA 30x40 cm COR BRANCO GELO DO PISO AO TETO, SOBRE GESSO RESISTENTE À UMIDADE RU
3 - TEXTURA ACRÍLICA DE ROLO COR AZUL ESCURO ATÉ H=50 CM E TEXTURA ACRILICA DE ROLO COR BRANCO GELO , ACIMA DE H=50 CM, SOBRE CHAPA CIMENTÍCEA
4 - PINTURA ACRÍLICA COR MARFIM, SOBRE MASSA CORRIDA, SOBRE GESSO STANDARD ST
5 - CERÂMICA 30x40 cm COR BRANCO GELO ATÉ H=1,20 m, COM RODAMEIO DE MADEIRA DE 10 CM E PINTURA ACRÍLICA COR MARFIM SOBRE MASSA CORRIDA, ACIMA DE 1,30 M, SOBRE GESSO STANDARD ST
6 - CERÂMICA 30x40cm COR BRANCO GELO ATÉ H=1,80, FAIXA CERÂMICA 10x10cm (COR AZUL, VERMELHO, OU AMARELO CONFORME INDICAÇÃO) E PINTURA ACRÍLICA COR BRANCO GELO ACIMA DE 1,90 M, SOBRE GESSO RESISTENTE À UMIDADE RU

TETO

1 - FORRO INTERNO DE PVC 200MM E=8mm COR BRANCO, COM ISOLAMENTO LÃ DE VIDRO e=100mm
2 - FORRO DE BEIRAL, DE PVC 200MM E=8mm COR BRANCO

FNDE Fundo Nacional de Desenvolvimento da Educação — Ministério da Educação — GOVERNO FEDERAL BRASIL PAÍS RICO É PAÍS SEM POBREZA

PROJETO DE TRANSPOSIÇÃO - PIB1LSF

PROPRIETÁRIO: :

ENDEREÇO:

MUNICÍPIO – UF:

PROPRIETÁRIO

LUIZ CLAUDIO LAZZARI — 0600596122
RESP. TÉCNICO — CREA

ROSANGELA KRODEL RECH KOMPATSCHER — A25337-5
AUTOR DO PROJETO — CAU

DLFO

CREA

RA

OBSERVAÇÕES:

PROGRAMA PROINFÂNCIA - PROJETO TIPO B
PROJETO DE ARQUITETURA

COORDENAÇÃO: CGEST - Coordenação Geral de Infraestrutura Educacional

CORTES TRANSVERSAIS
CORTES DD' E EE'

ARQ

REVISÃO		ESCALA	PRANCHA
R.02	R.03 - conf. relatório IFBQ 25.10.13	1/75	06/37
R.01		DATA EMISSÃO	
R.00		DEZEMBRO/2013	

FORMATO: A1 (840X594)