
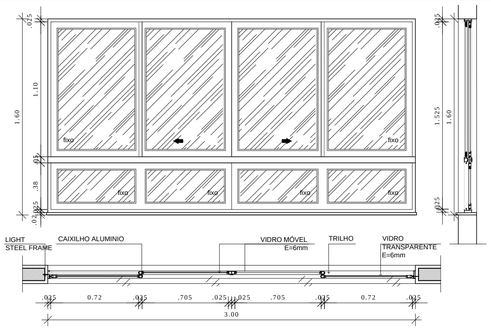


1 JANELA DE ALUMINIO 10
ESCALA 1/25

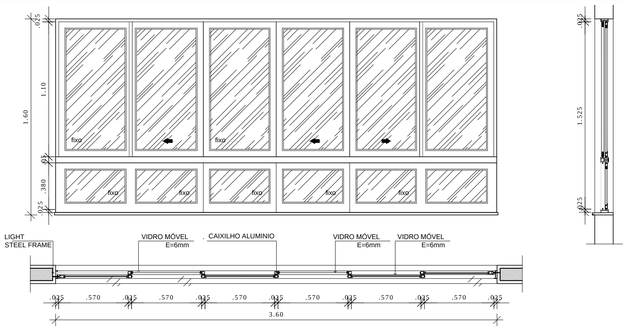

2 JANELA DE ALUMINIO 11
ESCALA 1/25

MAPA DE ESQUADRIAS

LEGENDA DE JANELAS - JANELAS EM ALUMÍNIO

REF.	Dimensões (cm)	Área (m²)	Quantidade	ÁreaTotal(m²)	h do peitoril (cm) / TIPO	AMBIENTES
JA-1	180 x 30	0,54	06	3,24	180 cm / de correr, de aluminio	Bloco Adm. (Sanitários) / Bloco Multiuso (Sanitários PNE)
JA-2	60 x 90	0,54	06	3,24	120 cm / de abrir, de aluminio	Bloco Serviços (Rouparia / Lavanderia / Lactário* / Cozinha* / Buffet)
JA-3	120 x 60	0,72	04	2,88	150 cm (cozinha) e 180 cm / de correr, de aluminio	Bloco Serviços (Cozinha* DML) Bloco Adm. (Recepção)
JA-4	180 x 90	1,62	02	3,24	150 cm / correr, de aluminio	Bloco Multiuso
JA-5	240 x 60	1,44	08	11,52	150 cm (sanitários infantis) e 180 cm / de correr, de aluminio	Bloco Multiuso (Sanitários infantis) / Bloco Serviços (Despensa /Cozinha / Almoxarifado) / Bloco adm. (Almoxarifado)
JA-6	120 x 120	1,44	05	7,20	120 cm e 90 cm (secretaria) / de correr, de aluminio	Bloco Adm. (Secretaria) Bloco Serviços (Cozinha* / Lactário* / Lavanderia)
JA-7	180 x 60	1,08	10	10,80	150 cm e 180 cm (vest.) / de correr, de aluminio	Bloco Serviços (Vestiários masculino e feminino) Bloco Ped. I (Sanitarios / Alimentação / Fraldário)
JA-8	240 x 120	2,88	02	5,76	120 cm e 90 cm ((diretoria) / de correr de aluminio	Bloco Serviços (Circulação) / Bloco Adm. (Diretoria)
JA-9	300 x 120	3,60	02	7,20	90 cm / de correr, de aluminio	Bloco Adm (Secretaria / Sala dos professores)
JA-10	300 x 160	4,80	04	19,20	50 cm / de correr, de aluminio	Bloco Ped. II (Creche III / Pré-escola)
JA-11	360 x 160	5,76	05	28,80	50 cm / de correr, de aluminio	Bloco Ped. I (Creches I e II) Bloco Multiuso
JA-12	180 x 105	1,89	01	1,89	120 cm / de correr / 4 folhas	Bloco Adm. (Recepção)
JA-13	180 x 160	2,88	08	23,04	50 cm / de correr / 3 folhas	Blocos Ped. I e II (Repouso Creches I, II, III e Pré-escola)

* AS JANELAS DA COZINHA E LACTÁRIO DEVEM PREVER TELA.

NOTAS


- DIMENSÕES EM METROS;
- COTAS DE NÍVEL EM METROS;
- VERIFICAR DETALHES CONSTRUTIVOS PERTINENTES NAS PRANCHAS DE DETALHAMENTO;
- ALTERAÇÕES NESTE PROJETO SOMENTE COM AUTORIZAÇÃO EXPRESSA DO FNDE E CONSÓRCIO PIB;
- DETALHES FIXAÇÃO VENTILADORES, AR CONDICIONADO, LUMINÁRIAS E FORROS VER PRANCHA 37 DA ARQUITETURA

REFERÊNCIAS:


- MEMORIAL DESCRITIVO DO PROJETO;
- ESPECIFICAÇÕES TÉCNICAS DO PROJETO DE ARQUITETURA;
- PLANILHA DE QUANTITATIVOS;
- CADERNO DE SERVIÇOS E ENCARGOS

LEGENDA:


+0.00(NA) / +0.00(NO)	INDICAÇÃO NIVEIS PLANTA E CORTE		INDICAÇÃO DE VISTAS
	INDICAÇÃO DE CORTES		ESPECIFICAÇÕES DE MATERIAIS
	INDICAÇÃO DE FACHADAS		INDICAÇÃO DE EIXOS
JA-X / PMX	INDICAÇÃO DE PORTAS E JANELAS	BCX	INDICAÇÃO DE ELEMENTOS (BANCADAS, PRATELEIRAS E ETC.)

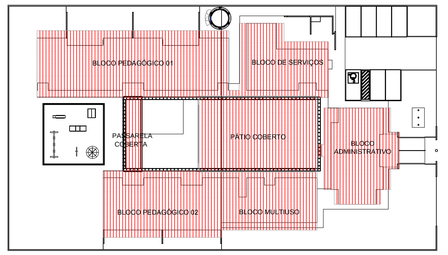


17 CROQUI DE REFERÊNCIA
ESCALA 1/500

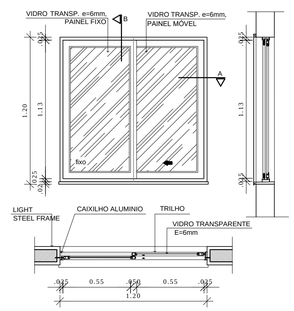


3 JANELA DE ALUMINIO 06
ESCALA 1/25

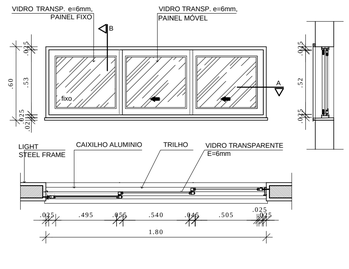


4 JANELA DE ALUMINIO 07
ESCALA 1/25

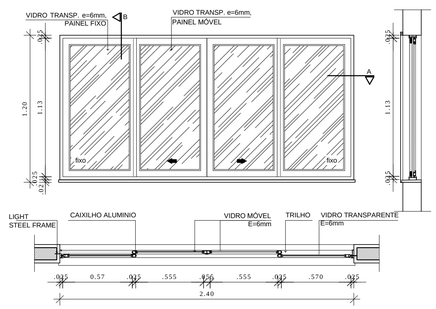


5 JANELA DE ALUMINIO 08
ESCALA 1/25

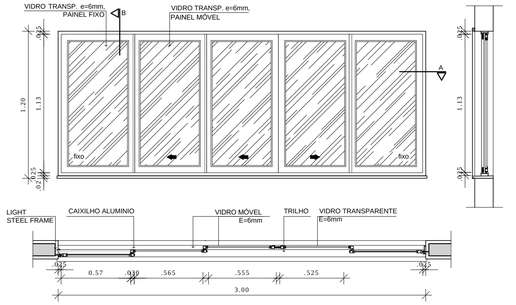


6 JANELA DE ALUMINIO 09
ESCALA 1/25

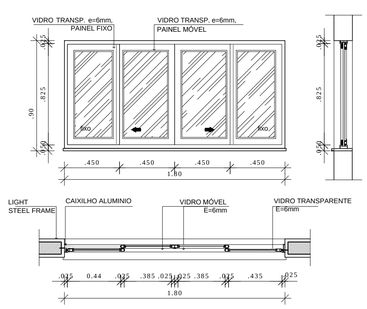


7 JANELA DE ALUMINIO 04
ESCALA 1/25

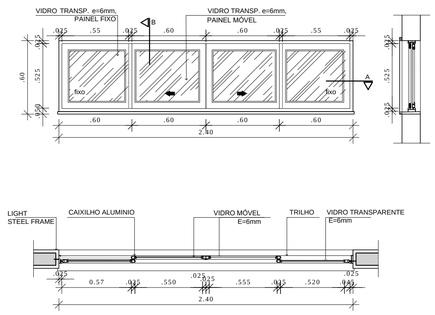

8 JANELA DE ALUMINIO 05
ESCALA 1/25

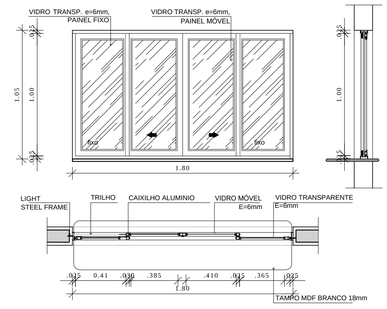


9 JANELA DE ALUMINIO 12
ESCALA 1/25

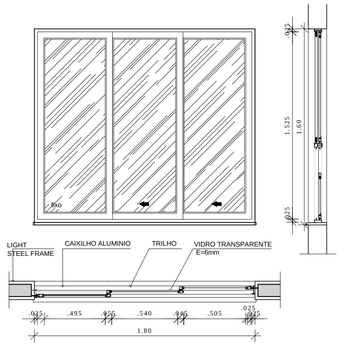


10 JANELA DE ALUMINIO 13
ESCALA 1/25

14 DETALHE TELA DE PROTEÇÃO
ESCALA 1/20


15 CONTRAMARCO
ESCALA 1/25

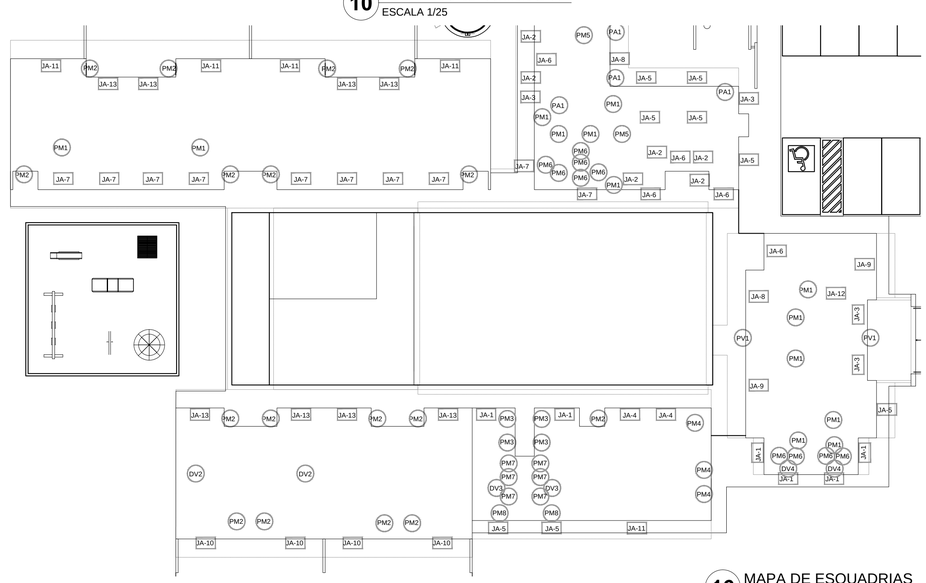


16 MAPA DE ESQUADRIAS
ESCALA 1/200

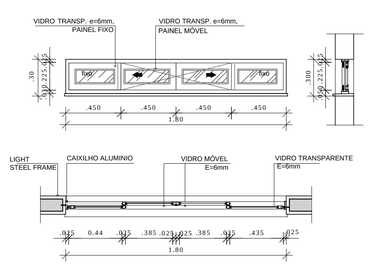

11 JANELA DE ALUMINIO 01
ESCALA 1/25

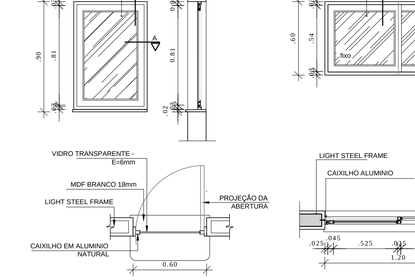

12 JANELA DE ALUMINIO 02
ESCALA 1/25

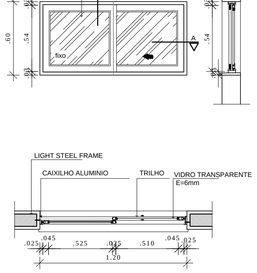

13 JANELA DE ALUMINIO 03
ESCALA 1/25

FNDE Fundo Nacional de Desenvolvimento da Educação — Ministério da Educação — GOVERNO FEDERAL BRASIL PAÍS RICO É PAÍS SEM POBREZA

PROJETO DE TRANSPOSIÇÃO - PIB1LSF

PROPRIETÁRIO: :

ENDEREÇO:

MUNICÍPIO – UF:

PROPRIETÁRIO

LUIZ CLAUDIO LAZZARI	0600596122
RESP. TÉCNICO	CREA
ROSANGELA KRODEL RECH KOMPATSCHER	A25337-5
AUTOR DO PROJETO	CAU

DLFO | CREA

RA

OBSERVAÇÕES:

PROGRAMA PROINFÂNCIA - PROJETO TIPO B

PROJETO DE ARQUITETURA

COORDENAÇÃO: CGEST - Coordenação Geral de Infraestrutura Educacional	ESQUADRIAS DETALHAMENTO JANELAS - MAPA, AMPLIAÇÕES E DETALHES		ARQ
FORMATO: A1 (840X594)	REVISÃO: R.02 R.03 - conf. relatório IFBQ 25.10.13 R.01 R.00	ESCALA: INDICADA DATA EMISSÃO: DEZEMBRO/2013	PRANCHA: 15/37