

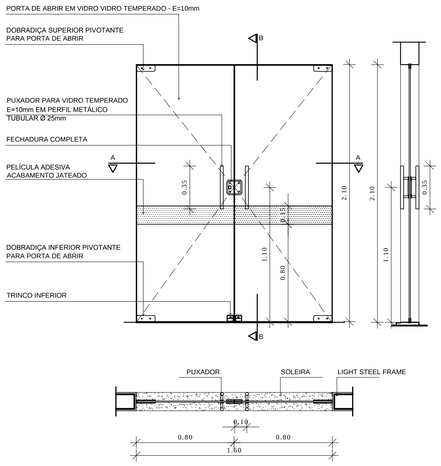



1 PORTA DE VIDRO PV1
ESCALA 1/25

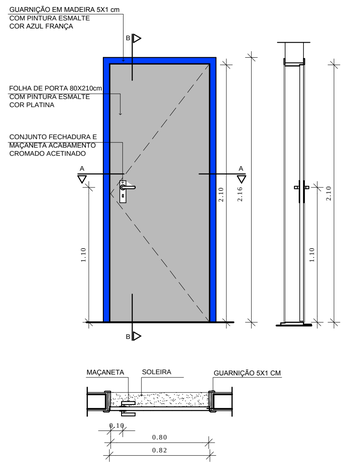

2 PORTA DE MADEIRA PM1
ESCALA 1/25

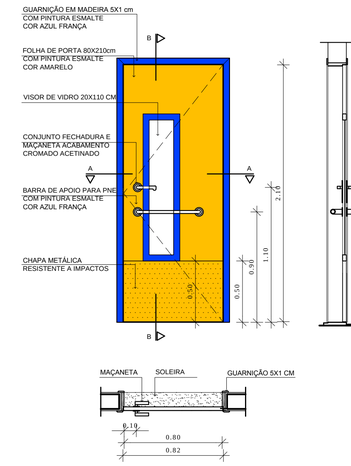

3 PORTA DE MADEIRA PM2
ESCALA 1/25

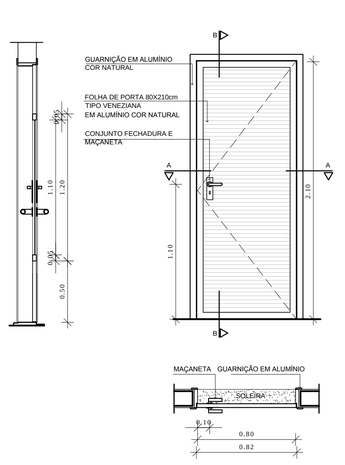

14 PORTA DE ALUMÍNIO PA1
ESCALA 1/25

MAPA DE ESQUADRIAS

LEGENDA DE PORTAS - PORTAS EM MADEIRA COM PINTURA OU PORTA DE VIDRO

REF.	Dimensões (cm)	Quantidade	TIPO	AMBIENTES
PM1	80 x 210	13	01 folha, de abrir, lisa, em madeira	Bloco Adm. (Secretaria / Diretoria / Sl. Professores / Almox / Sanitários) Bloco Serviço (Vestiários /Despensa Lactário / Circ.) Bloco Ped.I (Sanitários)
PM2	80 x 210	17	01 folha, de abrir, em madeira, c/ visor de vidro, chapa e barra metálica	Salas de atividades (Creches I, II, III e Pré escola) Sala Multiuso
PM3	80 x 210	04	01 folha, de abrir, em madeira, c/ chapa e barra metálica	Bloco Multiuso (Sanitários inf. masculino e feminino e PNE I e II)
PM4	60 x 210	03	01 folha, de abrir, com veneziana, em madeira	Bloco Multiuso (Rack / Cia Tel. / Cia Elet.)
PM5	80 x 210	02	01 folha, de abrir, com veneziana, em madeira	Bloco Serviços (Rouparia / Cozinha)
PM6	60 x 160	10	01 folha, de abrir, lisa, em PVC	Bloco Adm. (Sanitário feminino e sanitário masculino) Bloco Serviços. (Vestiário feminino e vestiário masculino)
PM7	60 x 100	06	01 folha, de abrir, lisa, em PVC	Bloco Ped. II (Sanitário feminino infantil e sanitário masculino infantil)
PM8	80 x 100	02	01 folha, de abrir, lisa, em PVC	Bloco Ped. II (Sanitarios P.N.E. infantis)
PV1	160 x 210	02	02 folhas, de abrir, em vidro temperado	Acessos do Bloco Administrativo

LEGENDA DE PORTAS - PORTAS DE ALUMÍNIO

REF.	Dimensões (cm)	Quantidade	TIPO	AMBIENTES
PA1	80 x 210	04	01 folha, de abrir, com veneziana	Bloco Serviços (Copa / DML) Bloco Serviço (Cozinha)

NOTAS


- DIMENSÕES EM METROS;
- COTAS DE NÍVEL EM METROS;
- VERIFICAR DETALHES CONSTRUTIVOS PERTINENTES NAS PRANCHAS DE DETALHAMENTO;
- ALTERAÇÕES NESTE PROJETO SOMENTE COM AUTORIZAÇÃO EXPRESSA DO FNDE E CONSÓRCIO PIB;
- DETALHES FIXAÇÃO VENTILADORES, AR CONDICIONADO, LUMINÁRIAS E FORROS VER PRANCHA 37 DA ARQUITETURA

REFERÊNCIAS:


- MEMORIAL DESCRITIVO DO PROJETO;
- ESPECIFICAÇÕES TÉCNICAS DO PROJETO DE ARQUITETURA;
- PLANILHA DE QUANTITATIVOS;
- CADERNO DE SERVIÇOS E ENCARGOS

LEGENDA:


+0.000(NA) -0.000(NO) / +0.000(NA) -0.000(NO)	INDICAÇÃO NIVEIS PLANTA E CORTE	1	INDICAÇÃO DE VISTAS
01 02	INDICAÇÃO DE CORTES	1 A 1	ESPECIFICAÇÕES DE MATERIAIS
	INDICAÇÃO DE FACHADAS	X	INDICAÇÃO DE EIXOS
JA-X / PMX	INDICAÇÃO DE PORTAS E JANELAS	BCX	INDICAÇÃO DE ELEMENTOS (BANCADAS, PRATELEIRAS E ETC.)

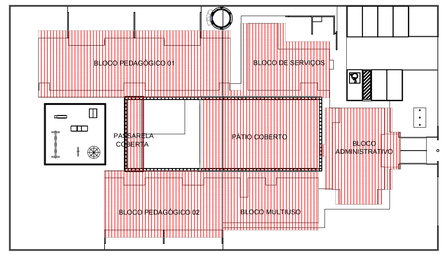


13 CROQUI DE REFERÊNCIA
ESCALA 1/500

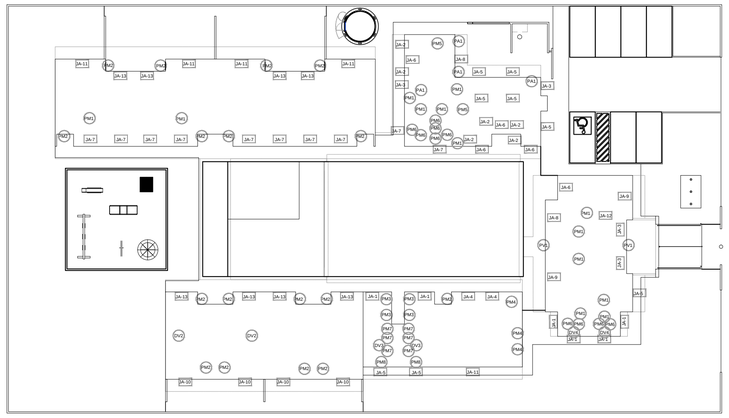


12 MAPA DE ESQUADRIAS
ESCALA 1/300

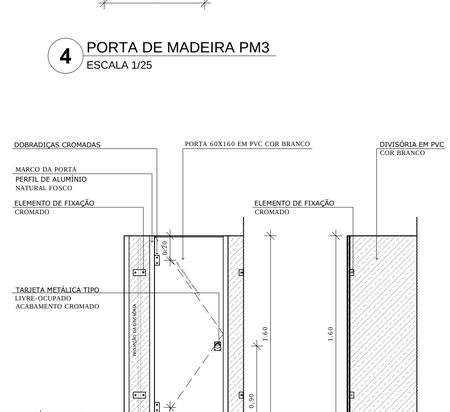

4 PORTA DE MADEIRA PM3
ESCALA 1/25

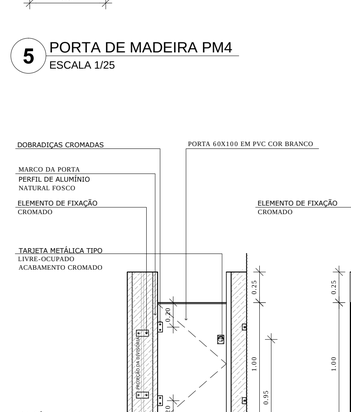


5 PORTA DE MADEIRA PM4
ESCALA 1/25

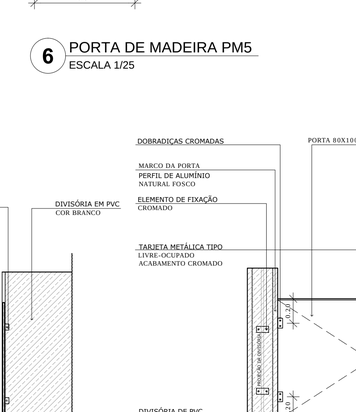


6 PORTA DE MADEIRA PM5
ESCALA 1/25

7 PORTA DE PVC PM6
ESCALA 1/25


8 PORTA DE PVC PM7
ESCALA 1/25

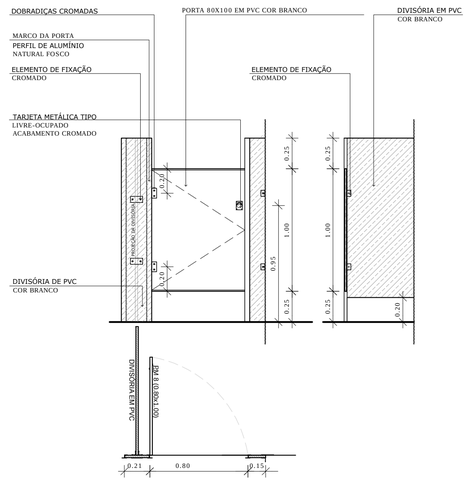

9 PORTA DE MADEIRA PM8
ESCALA 1/25

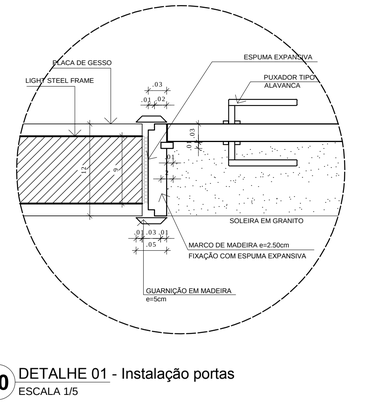

10 DETALHE 01 - Instalação portas
ESCALA 1/5

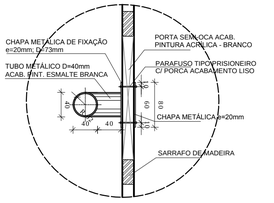

11 DETALHE 02 - Barra para PNE
ESCALA 1/5

PROJETO DE TRANSPOSIÇÃO - PIB1LSF

PROPRIETÁRIO: :

ENDEREÇO:

MUNICÍPIO – UF:

PROPRIETÁRIO

LUIZ CLAUDIO LAZZARI — 0600596122
RESP. TÉCNICO — CREA

ROSANGELA KRODEL RECH KOMPATSCHER — A25337-5
AUTOR DO PROJETO — CAU

DLFO | CREA | RA

OBSERVAÇÕES:

PROGRAMA PROINFÂNCIA - PROJETO TIPO B
PROJETO DE ARQUITETURA

COORDENAÇÃO: CGEST - Coordenação Geral de Infraestrutura Educacional

ESQUADRIAS DETALHAMENTO
PORTAS - MAPA, AMPLIAÇÃO E DETALHES

ARQ

REVISÃO: R.02 R.03 - conf. relatório IFBQ 25.10.13; R.01; R.00

ESCALA: INDICADA

PRANCHA: 16/37

FORMATO: A1 (840X594)

DATA EMISSÃO: DEZEMBRO/2013