
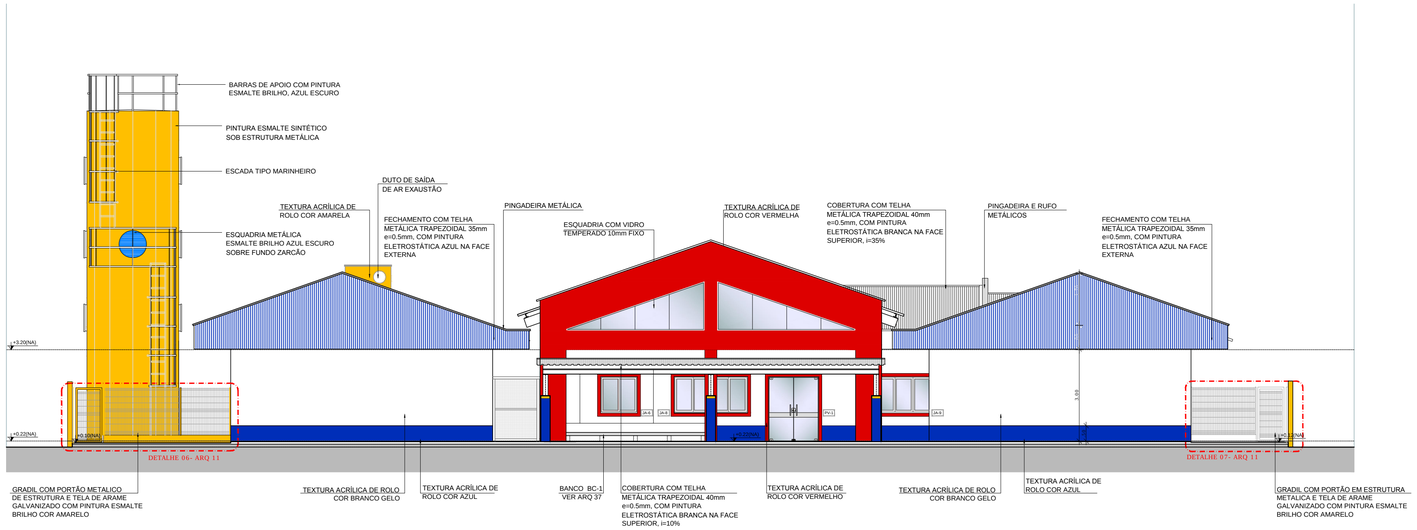



## 2 FACHADA 2 - POSTERIOR
ESCALA 1/100

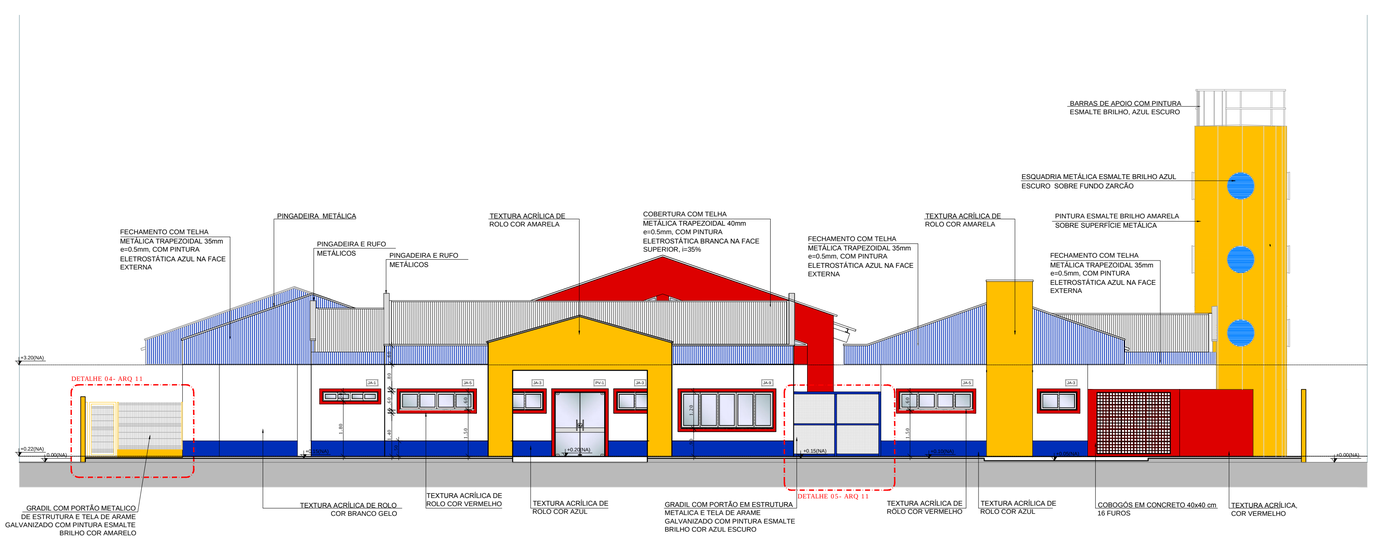


## 1 FACHADA 1 - PRINCIPAL
ESCALA 1/100

## MAPA DE ESQUADRIAS

LEGENDA DE PORTAS - PORTAS EM MADEIRA COM PINTURA OU PORTA DE VIDRO

| REF. | Dimensões (cm) | Quantidade | TIPO | AMBIENTES |
|---|---|---|---|---|
| PM1 | 80 x 210 | 13 | 01 folha, de abrir, lisa, em madeira | Bloco Adm. (Secretaria / Diretoria / Sl. Professores / Almox./ Sanitários) Bloco Serviço (Vestiários / Despensa / Lactário / Circ.) Bloco Ped.I (Sanitários) |
| PM2 | 80 x 210 | 17 | 01 folha, de abrir, em madeira, c/ visor de vidro, chapa e barra metálica | Salas de atividades (Creches I, II, III e Pré escola) Sala Multiuso |
| PM3 | 80 x 210 | 04 | 01 folha, de abrir, em madeira, c/ chapa e barra metálica | Bloco Multiuso (Sanitários inf. masculino e feminino e PNE I e II) |
| PM4 | 60 x 210 | 03 | 01 folha, de abrir, com veneziana, em madeira | Bloco Multiuso (Rack / Cia Tel. / Cia Elet.) |
| PM5 | 80 x 210 | 02 | 01 folha, de abrir, com veneziana, em madeira | Bloco Serviços (Rouparia / Cozinha) |
| PM6 | 60 x 160 | 10 | 01 folha, de abrir, lisa, em PVC | Bloco Adm. (Sanitário feminino e sanitário masculino) Bloco Serviços. (Vestiário feminino e vestiário masculino) |
| PM7 | 60 x 100 | 06 | 01 folha, de abrir, lisa, em PVC | Bloco Ped. II (Sanitario feminino infantil e sanitário masculino infantil) |
| PM8 | 80 x 100 | 02 | 01 folha, de abrir, lisa, em PVC | Bloco Ped. II (Sanitarios P.N.E. infantis) |
| | | | | |
| PV1 | 160 x 210 | 02 | 02 folhas, de abrir, em vidro temperado | Acessos do Bloco Administrativo |

LEGENDA DE PORTAS - PORTAS DE ALUMÍNIO

| REF. | Dimensões (cm) | Quantidade | TIPO | AMBIENTES |
|---|---|---|---|---|
| PA1 | 80 x 210 | 04 | 01 folha, de abrir, com veneziana | Bloco Serviços (Copa / DML) Bloco Serviço (Cozinha) |

LEGENDA DE JANELAS - JANELAS EM ALUMÍNIO

| REF. | Dimensões (cm) | Área (m²) | Quantidade | ÁreaTotal(m²) | h do peitoril (cm) / TIPO | AMBIENTES |
|---|---|---|---|---|---|---|
| JA-1 | 180 x 30 | 0,54 | 06 | 3,24 | 180 cm / de correr, de aluminio | Bloco Adm. (Sanitários) / Bloco Multiuso (Sanitários PNE) |
| JA-2 | 60 x 90 | 0,54 | 06 | 3,24 | 120 cm / de abrir, de aluminio | Bloco Serviços (Rouparia / Lavanderia / Lactário* / Cozinha* / Buffet) |
| JA-3 | 120 x 60 | 0,72 | 04 | 2,88 | 150 cm (cozinha) e 180 cm / de correr, de aluminio | Bloco Serviços (Cozinha*/ DML) Bloco Adm. (Recepção) |
| JA-4 | 180 x 90 | 1,62 | 02 | 3,24 | 120 cm / correr, de aluminio | Bloco Multiuso |
| JA-5 | 240 x 60 | 1,44 | 08 | 11,52 | 150 cm (sanitários infantis) e 180 cm / de correr, de aluminio | Bloco Multiuso (Sanitários infantis) / Bloco Serviços (Despensa /Cozinha / Almoxarifado) |
| JA-6 | 120 x 120 | 1,44 | 05 | 7,20 | 120 cm e 90 cm (secretaria) / de correr, de aluminio | Bloco Adm. (Secretaria) Bloco Serviços (Cozinha* / Lactário* / Lavanderia) |
| JA-7 | 180 x 60 | 1,08 | 10 | 10,80 | 150 cm e 180 cm (vestiários) / de correr, de aluminio | Bloco Serviços (Vestiários masculino e feminino) Bloco Ped. I (Sanitários / Alimentação / Fraldário) |
| JA-8 | 240 x 120 | 2,88 | 02 | 5,76 | 120 cm e 90 cm (diretoria) / de correr de aluminio | Bloco Serviços (Circulação) / Bloco Adm. (Diretoria) |
| JA-9 | 300 x 120 | 3,60 | 02 | 7,20 | 90 cm / de correr, de aluminio | Bloco Adm (Secretaria / Sala dos professores) |
| JA-10 | 300 x 160 | 4,80 | 04 | 19,20 | 50 cm / de correr, de aluminio | Bloco Ped. II (Creche III / Pré-escola) |
| JA-11 | 360 x 160 | 5,76 | 05 | 28,80 | 50 cm / de correr, de aluminio | Bloco Ped. I (Creches I e II) Bloco Multiuso |
| JA-12 | 180 x 105 | 1,89 | 01 | 1,89 | 120 cm / de correr / 4 folhas | Bloco Adm. (Recepção) |
| JA-13 | 180 x 160 | 2,88 | 08 | 23,04 | 50 cm / de correr / 3 folhas | Blocos Ped. I e II (Repouso Creches I, II, III e Pré-escola) |

* AS JANELAS DA COZINHA E LACTÁRIO DEVEM PREVER TELA.

## ESPECIFICAÇÕES

PISO
1 - CIMENTADO DESEMPENADO, COM JUNTAS PLASTICAS A CADA 1,20 M
2 - CERÂMICA 40x40 cm, PEI-5, COR BRANCO GELO, ANTIDERRAPANTE (BLOCO SERVIÇOS E ÁREAS MOLHADAS)
3 - CERÂMICA 40x40 cm, PEI-5, COR BRANCO GELO, ANTIDERRAPANTE (SALAS BLOCOS PEDAGÓGICOS, ADM. E MULTIUSO)
4 - BLOCO INTERTRAVADO DE CONCRETO
5 - GRAMADO
6 - AREIA

PAREDE
1 - TEXTURA ACRÍLICA DE ROLO COR AMARELO, AZUL ESCURO OU VERMELHO (CONFORME INDICAÇÃO), SOBRE CHAPA CIMENTÍCEA
2 - CERÂMICA 30x40 cm COR BRANCO GELO DO PISO AO TETO, SOBRE GESSO RESISTENTE Á UMIDADE RU
3 - TEXTURA ACRÍLICA DE ROLO COR AZUL ESCURO ATÉ H=50 CM E TEXTURA ACRILICA DE ROLO COR BRANCO GELO , ACIMA DE H=50 CM, SOBRE CHAPA CIMENTÍCEA
4 - PINTURA ACRÍLICA COR MARFIM, SOBRE MASSA CORRIDA, SOBRE GESSO STANDARD ST
5 - CERÂMICA 30x40 cm COR BRANCO GELO ATÉ H=1,20 m, COM RODAMEIO DE MADEIRA DE 10 CM E PINTURA ACRÍLICA COR MARFIM SOBRE MASSA CORRIDA, ACIMA DE 1,30 M, SOBRE GESSO STANDARD ST
6 - CERÂMICA 30x40cm COR BRANCO GELO ATÉ H=1,80, FAIXA CERÂMICA 10x10cm (COR AZUL, VERMELHO, OU AMARELO CONFORME INDICAÇÃO) E PINTURA ACRÍLICA COR BRANCO GELO ACIMA DE 1,90 M, SOBRE GESSO RESISTENTE à UMIDADE RU

TETO
1 - FORRO INTERNO DE PVC 200MM E=8mm COR BRANCO, COM ISOLAMENTO LÃ DE VIDRO e=100mm
2 - FORRO DE BEIRAL, DE PVC 200MM E=8mm COR BRANCO

NOTAS


- DIMENSÕES EM METROS;
- COTAS DE NÍVEL EM METROS;
- VERIFICAR POSIÇÃO DOS ELEMENTOS ESTRUTURAIS NO PROJETO DE LIGHT STEEL FRAME;
- VERIFICAR DETALHES CONSTRUTIVOS PERTINENTES NAS PRANCHAS INDICADAS E NA PRANCHA 37 DA ARQUITETURA;
- ALTERAÇÕES NESTE PROJETO SOMENTE COM AUTORIZAÇÃO EXPRESSA DO FNDE E CONSÓRCIO PIB.

REFERÊNCIAS:

- MEMORIAL DESCRITIVO DO PROJETO;
- ESPECIFICAÇÕES TÉCNICAS DO PROJETO DE ARQUITETURA;
- PLANILHA DE QUANTITATIVOS;
- CADERNO DE SERVIÇOS E ENCARGOS

LEGENDA:

| | |
|---|---|
| +0.00(NA) +0.00(NA) +0.00(NO) — INDICAÇÃO NIVEIS PLANTA E CORTE | INDICAÇÃO DE VISTAS |
| INDICAÇÃO DE CORTES | ESPECIFICAÇÕES DE MATERIAIS |
| INDICAÇÃO DE FACHADAS | INDICAÇÃO DE EIXOS |
| JA-X PMX — INDICAÇÃO DE PORTAS E JANELAS | BCX — INDICAÇÃO DE ELEMENTOS (BANCADAS, PRATELEIRAS E ETC.) |

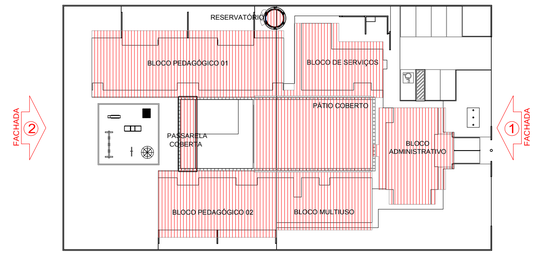


## 3 CROQUI DE REFERÊNCIA
ESCALA 1/500

FNDE Fundo Nacional de Desenvolvimento da Educação — Ministério da Educação — GOVERNO FEDERAL BRASIL PAÍS RICO É PAÍS SEM POBREZA

# PROJETO DE TRANSPOSIÇÃO - PIB1LSF

PROPRIETÁRIO: :

ENDEREÇO:

MUNICÍPIO – UF:

PROPRIETÁRIO

| | |
|---|---|
| LUIZ CLAUDIO LAZZARI | 0600596122 |
| RESP. TÉCNICO | CREA |
| ROSANGELA KRODEL RECH KOMPATSCHER | A25337-5 |
| AUTOR DO PROJETO | CAU |

DLFO

CREA

RA

OBSERVAÇÕES:

## PROGRAMA PROINFÂNCIA - PROJETO TIPO B
### PROJETO DE ARQUITETURA

COORDENAÇÃO: CGEST - Coordenação Geral de Infraestrutura Educacional

FACHADAS
FACHADAS 01 E 02

ARQ

REVISÃO
R.02 R.03 - conf. relatório
R.01 IFBQ 25.10.13
R.00

ESCALA: 1/100

PRANCHA: 09/37

FORMATO: A1 (840X594)

DATA EMISSÃO: DEZEMBRO / 2013