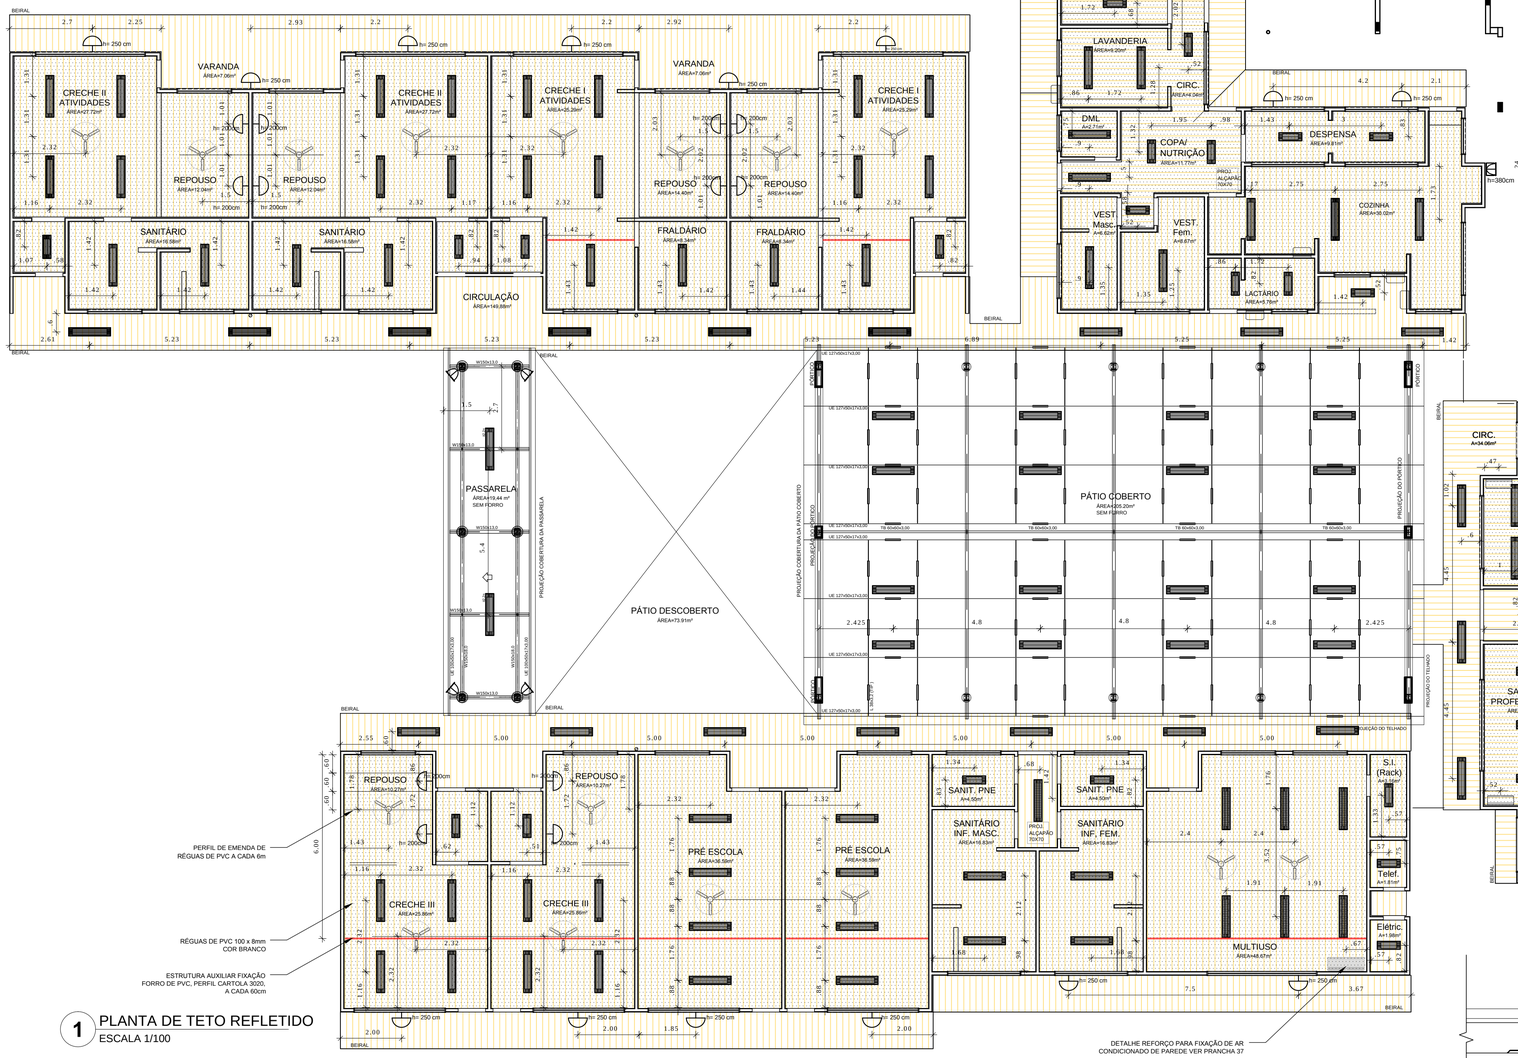


1 PLANTA DE TETO REFLETIDO
ESCALA 1/100

LEGENDA		
	QUANT.	DESCRIÇÃO
	05	LUMINÁRIA DE PISO FECHADA COMPLETA COM UMA LAMPADA A VAPOR METÁLICO DE 70W, IGNITOR E REATOR ELETRONICO DE ALTA FREQUENCIA, ALTO FATOR DE POTENCIA E BAIXA TAXA DE DISTORÇÃO HARMÔNICA (FP=0,92 E TDH=10%), VER PLANTA PISO
	108	LUMINÁRIA DE SOBREPOR COMPLETA COM 2 LÂMPADAS FLUORESCENTES TUBULARES DE 32W, REF. 3320-232 DA ITAIM OU EQUIVALENTE, REATOR DUPLO DE ALTA FREQÜÊNCIA, ALTO FATOR DE POTÊNCIA E BAIXA TAXA DE DISTORÇÃO HARMÔNICA (FP=0,92 E TDH=10%).
	21	LUMINÁRIA DE SOBREPOR COMPLETA COM 2 LÂMPADAS FLUORESCENTES TUBULARES DE 16W, REF. 3320-216 DA ITAIM OU EQUIVALENTE, REATOR DUPLO DE ALTA FREQÜÊNCIA, ALTO FATOR DE POTÊNCIA E BAIXA TAXA DE DISTORÇÃO HARMÔNICA (FP=0,92 E TDH=10%).
	07	LUMINÁRIA DE SOBREPOR COM ALETAS COMPLETA COM 2 LÂMPADAS FLUORESCENTES TUBULARES DE 32W, REF. 3570-232 DA ITAIM, REATOR DUPLO DE ALTA FREQÜÊNCIA, ALTO FATOR DE POTÊNCIA E BAIXA TAXA DE DISTORÇÃO HARMÔNICA (FP=0,92 E TDH=10%).
	04	PROJETOR COMPLETO COM UMA LAMPADA A VAPOR METÁLICO DE 150W, IGNITOR E REATOR ELETRONICO DE ALTA FREQUENCIA, ALTO FATOR DE POTENCIA E BAIXA TAXA DE DISTORÇÃO HARMONICA (FP=0,92 E TDH=10%), REFRATOR EM VIDRO TEMPERADO A PROVA DE CHOQUE TERMICO.
	02	PROJETOR COMPLETO COM UMA LAMPADA A VAPOR METÁLICO DE 250W, IGNITOR E REATOR ELETRONICO DE ALTA FREQUENCIA, ALTO FATOR DE POTENCIA E BAIXA TAXA DE DISTORÇÃO HARMONICA (FP=0,92 E TDH=10%), REFRATOR EM VIDRO TEMPERADO A PROVA DE CHOQUE TERMICO.
	26	ARANDELA DE SOBREPOR COM 1 LÂMPADA INCANDESCENTE DE 60W, h=200cm DO PISO ACABADO NOS AMBIENTES INTERNOS E 2,50m NAS FACHADAS.
	18	VENTILDOR DE TETO AXIAL 130 W MODELO REFERÊNCIA TRON OU EQUIVALENTE
	02	AR CONDICIONADO TIPO AIR SPLIT SPRINGER CARRIER 12.000 BTU'S. FIXO NA PAREDE.
	01	AR CONDICIONADO TIPO AIR SPLIT SPRINGER CARRIER 18.000 BTU'S. FIXO NA PAREDE.
	01	AR CONDICIONADO TIPO AIR SPLIT SPRINGER CARRIER OU EQUIVALENTE 30.000 BTU'S, FIXO NA PAREDE.


NOTAS

- DIMENSÕES EM METROS;
- COTAS DE NÍVEL EM METROS;
- VERIFICAR POSIÇÃO DOS ELEMENTOS ESTRUTURAIS NO PROJETO DE LIGHT STEEL FRAME;
- VERIFICAR DETALHES CONSTRUTIVOS PERTINENTES NAS PRANCHAS INDICADAS E NA PRANCHA 37 DA ARQUITETURA;
- ALTERAÇÕES NESTE PROJETO SOMENTE COM AUTORIZAÇÃO EXPRESSA DO FNDE E CONSÓRCIO PIB.


REFERÊNCIAS:

- MEMORIAL DESCRITIVO DO PROJETO;
- ESPECIFICAÇÕES TÉCNICAS DO PROJETO DE ARQUITETURA;
- PLANILHA DE QUANTITATIVOS;
- CADERNO DE SERVIÇOS E ENCARGOS


LEGENDA DE FORRO	
	RÉGUAS 200x8mm EM PVC (ESTRUTURA AUXILIAR DE FIXAÇÃO EM PERFIL CARTOLA 3020 A CADA 60cm NO SENTIDO INVERSO DA INSTALAÇÃO DAS REGUAS DE PVC).
	RÉGUAS 200x8mm EM PVC COM ISOLAMENTO TERMO-ACÚSTICO (ESTRUTURA AUXILIAR DE FIXAÇÃO EM PERFIL CARTOLA 3020 A CADA 60cm NO SENTIDO INVERSO DA INSTALAÇÃO DAS REGUAS DE PVC).

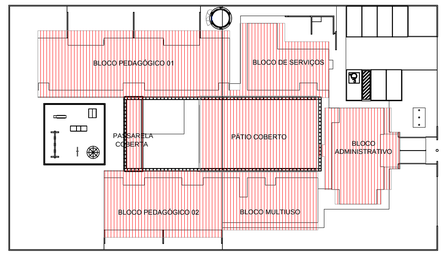


5 CROQUI DE REFERÊNCIA
ESCALA 1/500

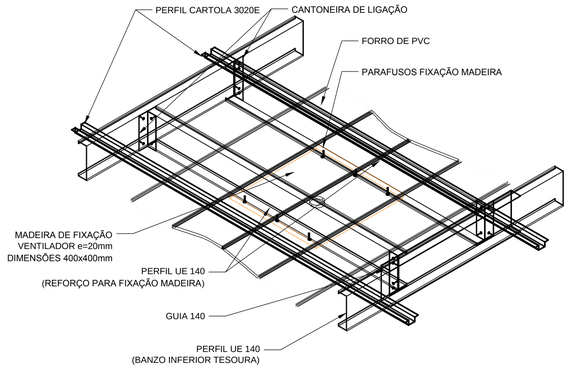


2 DETALHE REFORÇO FIXAÇÃO VENTILADOR DE TETO
SEM ESCALA

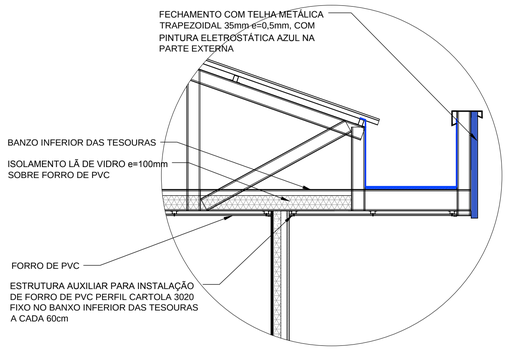


3 DETALHE FIXAÇÃO FORRO DE PVC
SEM ESCALA

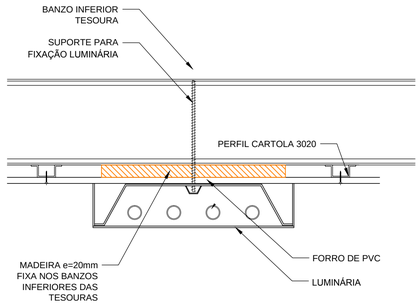

4 DETALHE FIXAÇÃO LUMINÁRIA SOBREPOR
SEM ESCALA

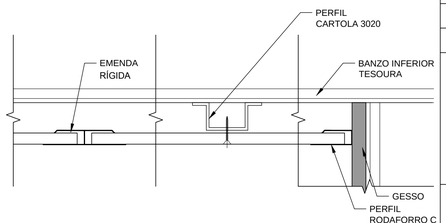

3 ACABAMENTOS FORRO
SEM ESCALA

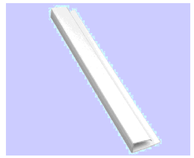

RODAFORRO C
Adotado no encontro com paredes

EMENDA RÍGIDA
Adotada na emenda de réguas

FNDE Fundo Nacional de Desenvolvimento da Educação — Ministério da Educação — GOVERNO FEDERAL BRASIL PAÍS RICO É PAÍS SEM POBREZA

PROJETO DE TRANSPOSIÇÃO - PIB1LSF

PROPRIETÁRIO: :

ENDEREÇO:

MUNICÍPIO – UF:

PROPRIETÁRIO

LUIZ CLAUDIO LAZZARI 0600596122
RESP. TÉCNICO CREA

ROSANGELA KRODEL RECH KOMPATSCHER A25337-5
AUTOR DO PROJETO CAU

DLFO | CREA | RA

OBSERVAÇÕES:

PROGRAMA PROINFÂNCIA - PROJETO TIPO B
PROJETO DE ARQUITETURA

COORDENAÇÃO: CGEST - Coordenação Geral de Infraestrutura Educacional

PLANTA DE TETO REFLETIDO

ARQ

REVISÃO: R.02 R.03 - conf. relatório; R.01 IFBQ 25.10.13; R.00

ESCALA: 1/100

DATA EMISSÃO: DEZEMBRO/2013

PRANCHA: 13/37

FORMATO: A1 (840X594)