QUADRO DE ÁREAS

ÁREA DO TERRENO: 40 metros x 70 metros = 2.800,00m²			
ÁREA OCUPADA:	1330,46	TAXA DE OCUPAÇÃO:	47,52
ÁREA CONSTRUÍDA:	983,39	COEFICIENTE DE APROVEITAMENTO:	0,35

ÁREA EDIFICAÇÕES				
	BLOCO	ÁREA CONSTRUÍDA (m²)	PROJ. COBERTURA (m²)	TOTAL COBERTA (m²)
FECHADA	ADMINISTRATIVO	122,13	51,53	173,65
	SERVIÇOS	107,67	48,72	156,40
	PEDAGÓGICO I	244,53	97,49	342,01
	PEDAGÓGICO II	156,25	54,72	210,97
	MULTIUSO	108,14	43,49	151,63
	CASTELO D´ÁGUA	3,80	–	3,80
ABERTA	PÁTIO COBERTO	217,43	37,72	255,15
	PASSARELA COBERTA	23,44	13,40	36,84
	TOTAL ÁREA	983,39	347,07	1330,46

ÁREAS EXTERNAS		
AMBIENTE EXTERNO	PÁTIO DESCOBERTO	73,91
	PÁTIO DE SERVIÇO	48,05
	SOLÁRIOS	170,30
	ESTACIONAMENTO	173,90
	PLAYGROUND	100,00
	ÁREAS EXTERNAS	910,26
	TOTAL ÁREA EXTERNA	1476,42

NOTAS


- DIMENSÕES EM METROS;
- COTAS DE NÍVEL EM METROS;
- VERIFICAR POSIÇÃO DOS ELEMENTOS ESTRUTURAIS NO PROJETO DE LIGHT STEEL FRAME;
- VERIFICAR DETALHES CONSTRUTIVOS PERTINENTES NAS PRANCHAS INDICADAS E NA PRANCHA 37 DA ARQUITETURA;
- ALTERAÇÕES NESTE PROJETO SOMENTE COM AUTORIZAÇÃO EXPRESSA DO FNDE E CONSÓRCIO PIB.

REFERÊNCIAS:


- MEMORIAL DESCRITIVO DO PROJETO;
- ESPECIFICAÇÕES TÉCNICAS DO PROJETO DE ARQUITETURA;
- PLANILHA DE QUANTITATIVOS;
- CADERNO DE SERVIÇOS E ENCARGOS

LEGENDA:

+0.00(NA) +0.00(NO) +0.00(NA) +0.00(NO) INDICAÇÃO NIVEIS PLANTA E CORTE	INDICAÇÃO DE VISTAS
INDICAÇÃO DE CORTES	ESPECIFICAÇÕES DE MATERIAIS
INDICAÇÃO DE FACHADAS	X INDICAÇÃO DE EIXOS
JA-X PMX INDICAÇÃO DE PORTAS E JANELAS	BCX INDICAÇÃO DE ELEMENTOS (BANCADAS, PRATELEIRAS E ETC.)

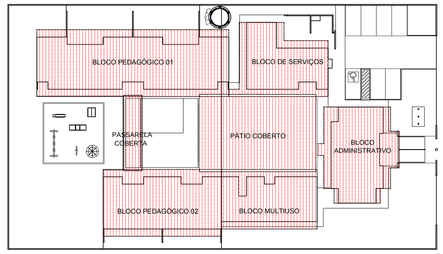

2 CROQUI DE REFERÊNCIA
ESCALA 1/500

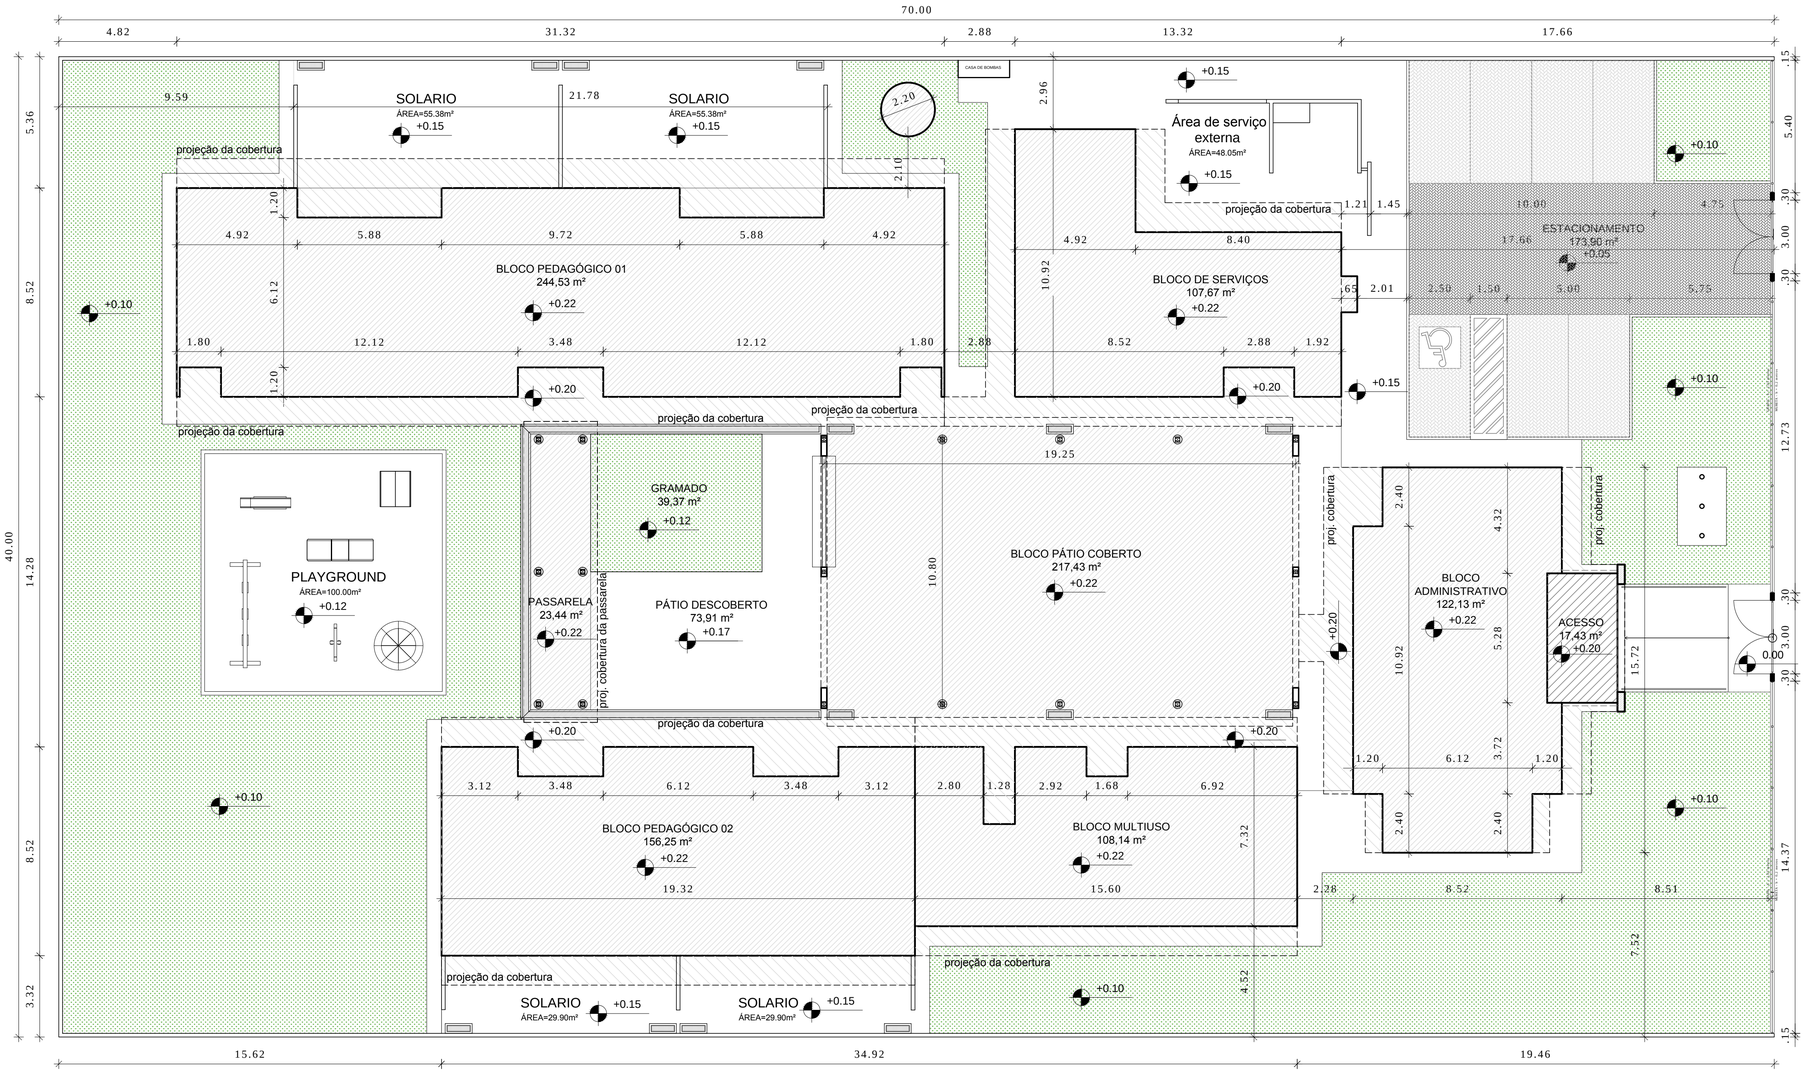

1 IMPLANTAÇÃO
ESCALA 1/125

FNDE Fundo Nacional de Desenvolvimento da Educação — Ministério da Educação — GOVERNO FEDERAL BRASIL PAÍS RICO É PAÍS SEM POBREZA

PROJETO DE TRANSPOSIÇÃO - PIB1LSF

PROPRIETÁRIO: :

ENDEREÇO:

MUNICÍPIO – UF:

PROPRIETÁRIO

LUIZ CLAUDIO LAZZARI — 0600596122
RESP. TÉCNICO — CREA

ROSANGELA KRODEL RECH KOMPATSCHER — A25337-5
AUTOR DO PROJETO — CAU

DLFO

CREA

RA

OBSERVAÇÕES:

PROGRAMA PROINFÂNCIA - PROJETO TIPO B

PROJETO DE ARQUITETURA

COORDENAÇÃO: CGEST - Coordenação Geral de Infraestrutura Educacional

PLANTA DE IMPLANTAÇÃO

ARQ

FORMATO: A1 (840X594)

REVISÃO: R.02 R.03 - conf. relatório; R.01 IFBQ 25.10.13; R.00

ESCALA: 1/125

DATA EMISSÃO: DEZEMBRO/2013

PRANCHA: 01/37