

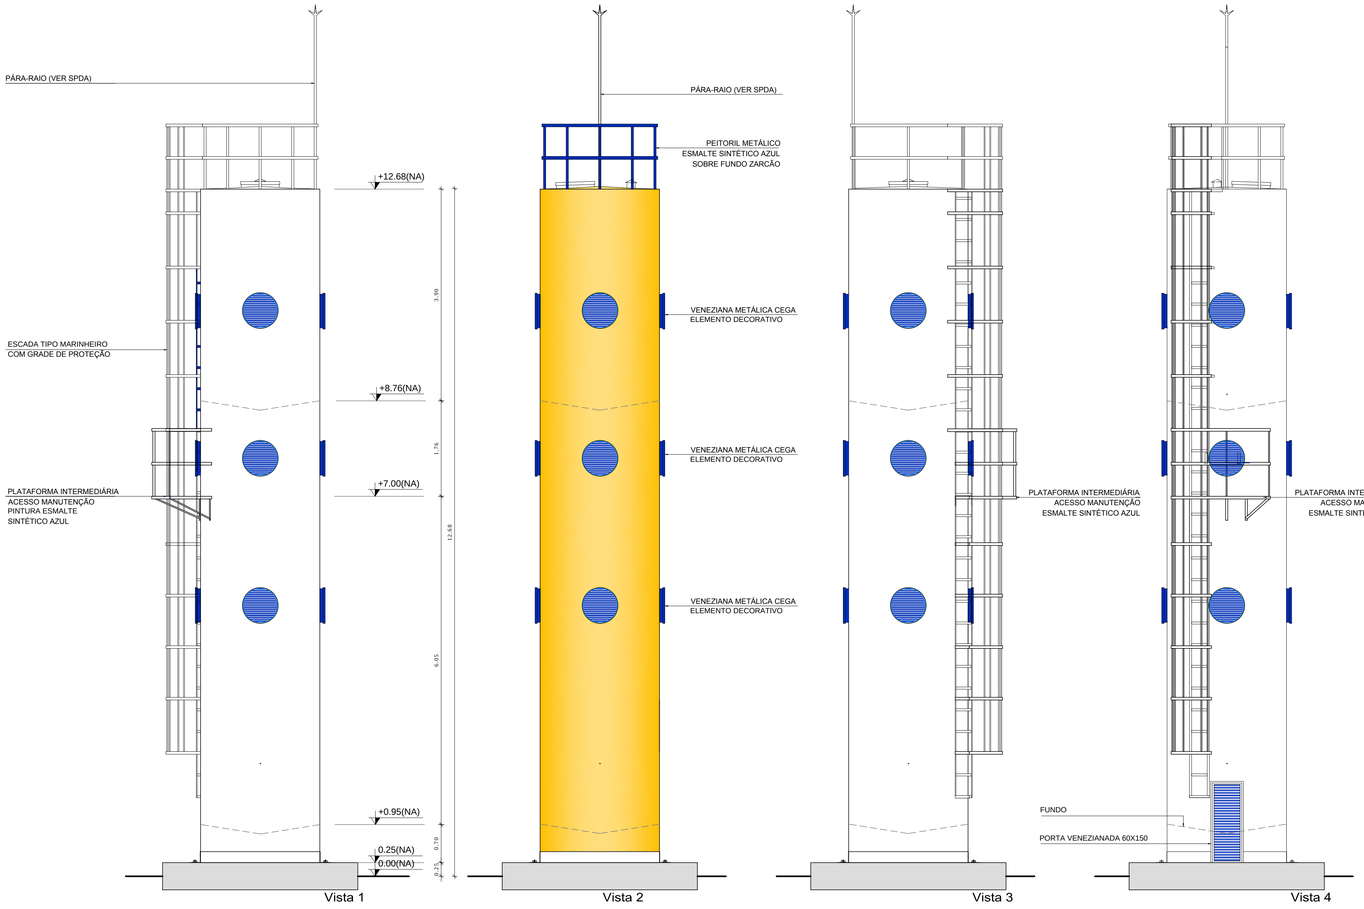



4 VISTAS
1/50

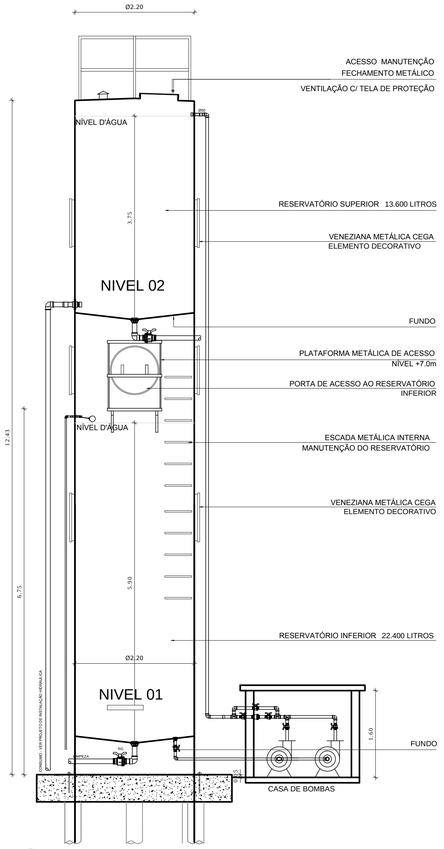


3 CORTE
1/50

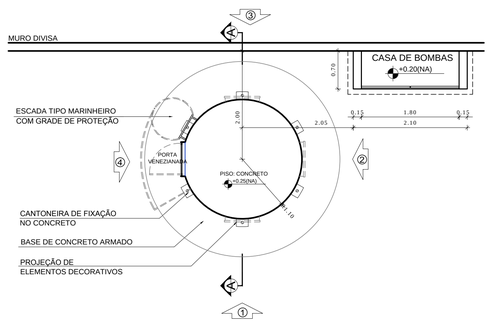

1 PLANTA NIVEL +0.25
1/50

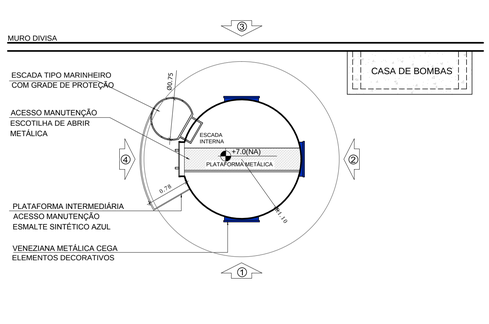

2 PLANTA NIVEL +7.00
1/50

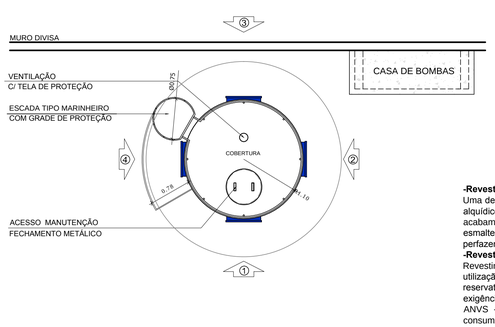

3 PLANTA NIVEL +12.68
1/50

-Revestimento externo
Uma demão com espessura 40 m (micrômetros) de primer alquídico modificado e
acabamento com duas demãos de 30 m (micrômetros) de esmalte sintético alquídico,
perfazendo um total de 100 m (micrômetros) de filme seco.
-Revestimento interno
Revestimento interno aprovado por laboratório oficial para utilização em
reservatórios para água potável e de acordo com exigências da portaria em vigor da
ANVS - Agencia Nacional da Vigilância Sanitária, para consumo humano, sendo duas
demãos 100 m (micrômetros) de epóxi poliamida alta espessura na cor cinza e branco,
perfazendo um total de 200 m (micrômetros) de filme seco

NOTAS


- DIMENSÕES EM METROS;
- COTAS DE NÍVEL EM METROS;
- RESERVATÓRIO EM CHAPA DE AÇO CARBONO PRÉ-FABRICADO - MULTCAIXAS;
- VER DETALHES DE ANCORAGEM COM O FABRICANTE - MULTCAIXAS;
- CASA DE MÁQUINAS DEVERÁ SER EXTERNA AO RESERVATÓRIO.
- ALTERAÇÕES NESTE PROJETO SOMENTE COM AUTORIZAÇÃO EXPRESSA DO FNDE E CONSÓRCIO PIB.

REFERÊNCIAS:

- MEMORIAL DESCRITIVO DO PROJETO;
- ESPECIFICAÇÕES TÉCNICAS DO PROJETO DE ARQUITETURA;
- PLANILHA DE QUANTITATIVOS;
- CADERNO DE SERVIÇOS E ENCARGOS

LEGENDA:

+0.00(NA) +0.00(NO) / +0.00(NA) +0.00(NO)	INDICAÇÃO NIVEIS PLANTA E CORTE	4 / 01	INDICAÇÃO DE VISTAS
01	INDICAÇÃO DE CORTES	1 A 1	ESPECIFICAÇÕES DE MATERIAIS
X	INDICAÇÃO DE FACHADAS	X	INDICAÇÃO DE EIXOS
JA-X / PMX	INDICAÇÃO DE PORTAS E JANELAS	BCX	INDICAÇÃO DE ELEMENTOS (BANCADAS, PRATELEIRAS E ETC.)

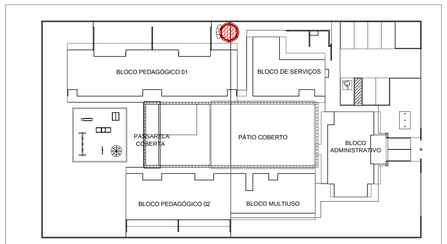

5 CROQUI DE REFERÊNCIA
ESCALA 1/500

FNDE Fundo Nacional de Desenvolvimento da Educação — Ministério da Educação — GOVERNO FEDERAL BRASIL PAÍS RICO É PAÍS SEM POBREZA

PROJETO DE TRANSPOSIÇÃO - PIB1LSF

PROPRIETÁRIO: :

ENDEREÇO:

MUNICÍPIO – UF:

PROPRIETÁRIO

LUIZ CLAUDIO LAZZARI — 0600596122
RESP. TÉCNICO — CREA

ROSANGELA KRODEL RECH KOMPATSCHER — A85337-5
AUTOR DO PROJETO — CAU

DLFO

CREA

RA

OBSERVAÇÕES:

PROGRAMA PROINFÂNCIA - PROJETO TIPO B
PROJETO DE ARQUITETURA

COORDENAÇÃO
CGEST - Coordenação Geral de Infraestrutura Educacional

RESERVATÓRIO DE AGUA
PLANTAS, CORTES E ELEVAÇÃO

ARQ

REVISÃO R.02 — R.03 - conf. relatório IFBQ 25.10.13

ESCALA 1/50

DATA EMISSÃO DEZEMBRO/2013

PRANCHA 17/37

FORMATO 950 mm x 594 mm