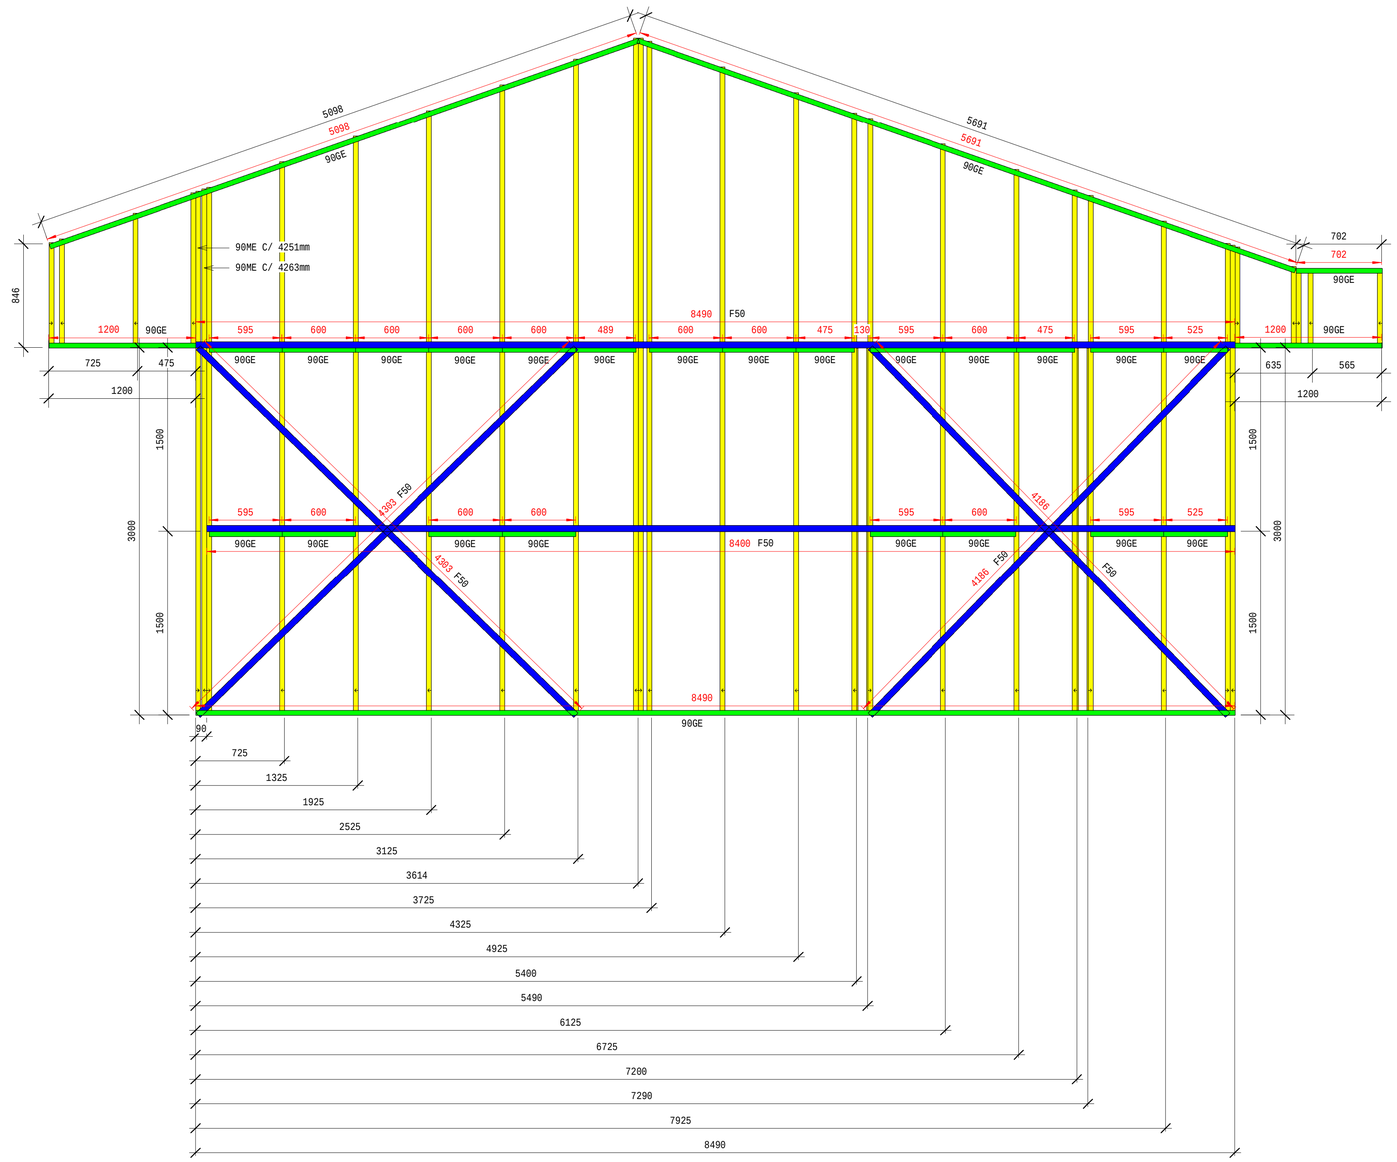


1 PT-01

1 : 25

PAINEL PT-1			
DESCRIÇÃO	Esp.(mm)	MEDIDA (mm)	QTDE (Pç)
90ME	0,80	4251	1
90ME	0,80	4295	1
90ME	0,80	4263	1
90ME	0,80	4504	1
90ME	0,80	4714	1
90ME	0,80	4924	1
90ME	0,80	5134	1
90ME	0,80	5344	1
90ME	0,80	5515	1
90ME	0,80	3490	1
90ME	0,80	5280	1
90ME	0,80	5070	1
90ME	0,80	4904	1
90ME	0,80	4858	1
90ME	0,80	4650	1
90ME	0,80	4440	1
90ME	0,80	4274	1
90ME	0,80	4228	1
90ME	0,80	4020	1
90ME	0,80	3836	1
90ME	0,80	3822	1
90ME	0,80	646	5
90ME	0,80	1250	1
90ME	0,80	845	1
90ME	0,80	875	1
90ME	0,80	1085	1
90GE	0,80	1200	2
90GE	0,80	5098	1
90GE	0,80	5691	1
90GE	0,80	8490	1
90GE	0,80	600	8
90GE	0,80	595	6
90GE	0,80	525	2
F50	0,80	8490	4
F50	0,80	4303	4
F50	0,80	4186	4

NOTAS

- VERIFICAR DETALHES CONSTRUTIVOS PERTINENTES NO PROJETO DE DETALHAMENTO
- ALTERAÇÕES NESTE PROJETO SOMENTE COM AUTORIZAÇÃO EXPRESSA DO FNDE E DO PROJETISTA

LEGENDA:

	PERFIL MONTANTE 90ME	x X	Nº DA ELEVAÇÃO E PRANCHA
	PERFIL MONTANTE 90ME DUPLO		
	PERFIL GUIA 90GE		
	FITA F50		
	L35 X 150, L35 X 200, L35 X 250		



2 CROQUI DE REFERÊNCIA

ESCALA 1/500

FNDE Fundo Nacional de Desenvolvimento da Educação — Ministério da Educação — GOVERNO FEDERAL BRASIL PAÍS RICO É PAÍS SEM POBREZA

PROJETO DE TRANSPOSIÇÃO - PIB1LSF

PROPRIETÁRIO :

ENDEREÇO:

MUNICÍPIO - UF:

PROPRIETÁRIO :

LUIZ CLAUDIO LAZZARI — 0600596122

RESP. TÉCNICO : — CREA

ALEXANDRE KOMPATSCHER — PR-62182/D

AUTOR DO PROJETO : — CREA

DLFO

CREA

RA

OBSERVAÇÕES

PROGRAMA PROINFÂNCIA - PROJETO TIPO B

PROJETO DE LIGHT STEEL FRAME

COORDENAÇÃO: CGEST - Coordenação Geral de Infraestrutura Educacional

CRECHE II BLOCO PEDAGÓGICO 01
ELEVAÇÃO DE PAINEIS
PT-01

SMT

REVISÃO	ESCALA	PRANCHA
R.00	1 : 25	07 / 80
R.00		
R.00	DATA DE EMISSÃO: Julho / 2013	

FORMATO: A1(841X594)