

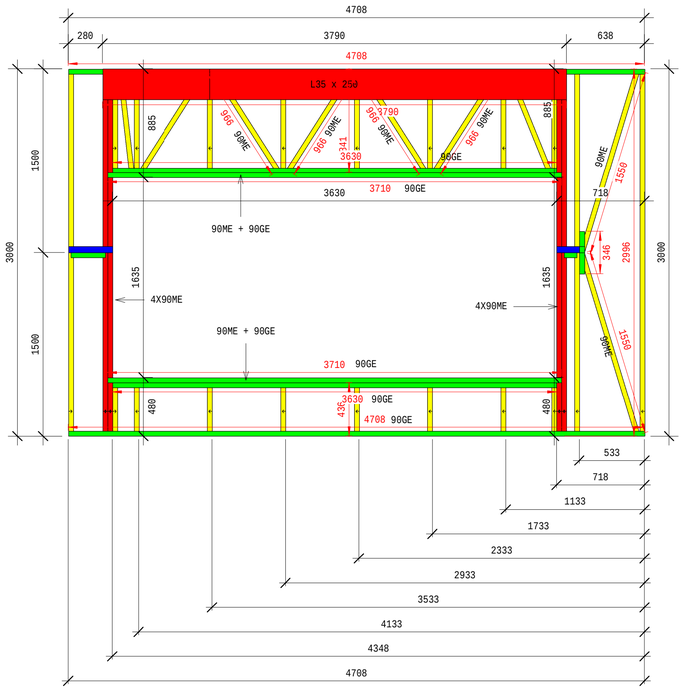



1 PT-02
1 : 25

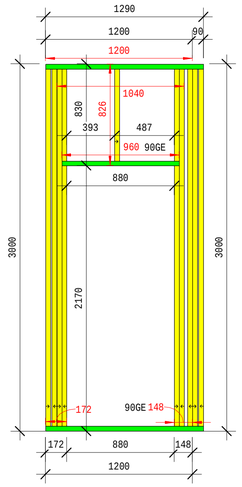


2 PT-03
1 : 25

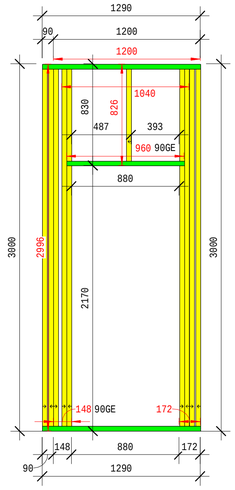


4 PT-05
1 : 25

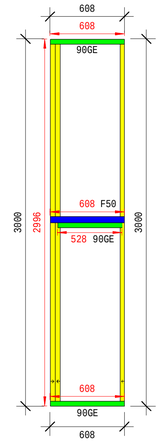

5 PT-08 (4 Repetições)
1 : 25

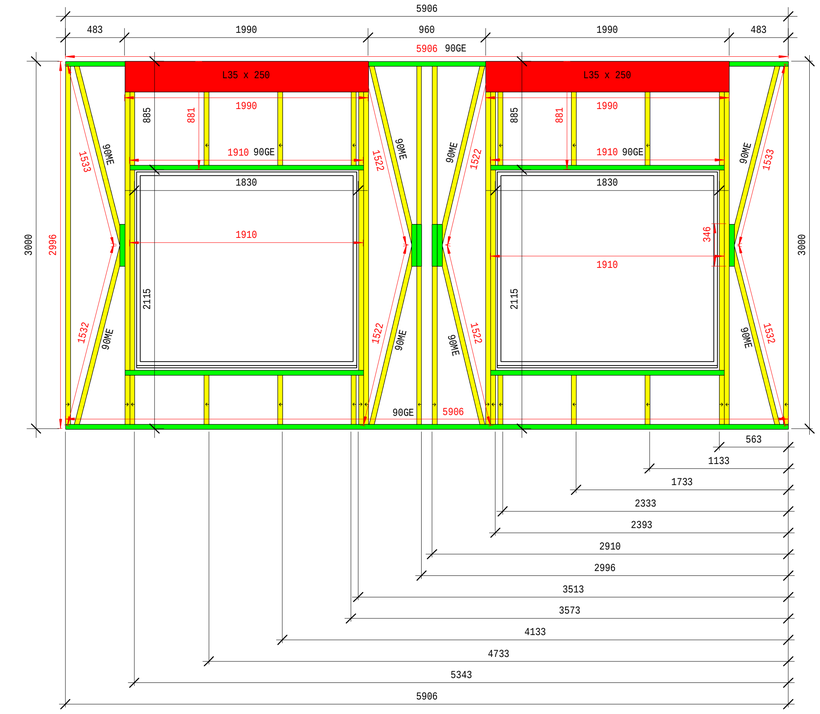

3 PT-04
1 : 25

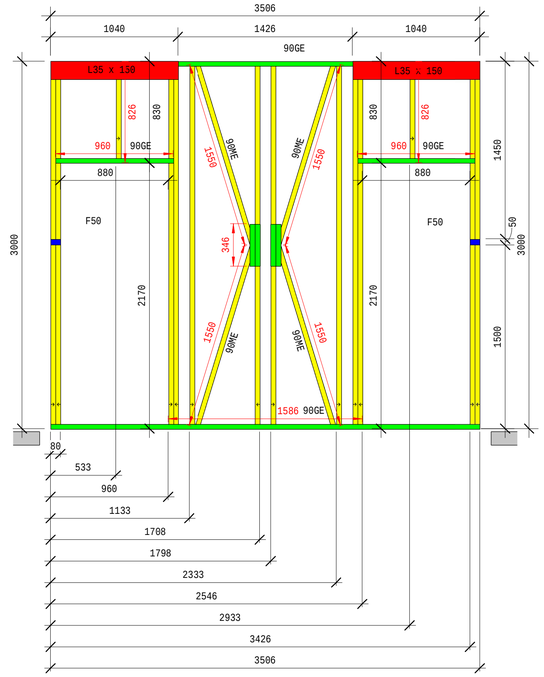

6 PT-09
1 : 25

PAINEL PT-2

DESCRIÇÃO	Esp.(mm)	MEDIDA (mm)	QTDE (Pç)
90ME	0,80	2996	13
90ME	0,80	436	7
90ME	0,80	841	7
90ME	0,80	966	6
90ME	0,80	1533	2
90ME	0,80	1532	2
90GE	0,80	4798	2
90GE	0,80	3710	2
90GE	0,80	3630	2
90GE	0,80	3710	2
90GE	0,80	346	2
L35X250	0,80	3790	2

PAINEL PT-3

DESCRIÇÃO	Esp.(mm)	MEDIDA (mm)	QTDE (Pç)
90ME	0,80	2996	7
90ME	0,80	827	1
90GE	0,80	1198	1
90GE	0,80	172	1
90GE	0,80	146	1
90GE	0,80	960	1
L35X150	0,80	1040	2

PAINEL PT-4

DESCRIÇÃO	Esp.(mm)	MEDIDA (mm)	QTDE (Pç)
90ME	0,80	2996	10
90ME	0,8	1481	6
90ME	0,80	881	6
90ME	0,8	1533	2
90ME	0,80	1532	2
90GE	0,8	1910	4
90GE	0,80	5906	2
90GE	0,8	346	6
L35X1250	0,80	1990	4

PAINEL PT-5

DESCRIÇÃO	Esp.(mm)	MEDIDA (mm)	QTDE (Pç)
90ME	0,80	2996	7
90ME	0,80	827	1
90GE	0,80	1198	1
90GE	0,80	172	1
90GE	0,80	146	1
90GE	0,80	960	1
L35X150	0,80	1040	2

PAINEL PT-8

DESCRIÇÃO	Esp.(mm)	MEDIDA (mm)	QTDE (Pç)
90ME	0,80	2996	24
90GE	0,80	608	16
90GE	0,80	528	8
F50	0,80	608	16

PAINEL PT-9

DESCRIÇÃO	Esp.(mm)	MEDIDA (mm)	QTDE (Pç)
90ME	0,80	2996	14
90ME	0,80	826	2
90ME	0,80	1550	4
90GE	0,80	3590	1
90GE	0,80	122	2
90GE	0,80	1586	1
90GE	0,80	346	4
90GE	0,80	960	2
L350X150	0,80	1082	4

NOTAS

- VERIFICAR DETALHES CONSTRUTIVOS PERTINENTES NO PROJETO DE DETALHAMENTO
- ALTERAÇÕES NESTE PROJETO SOMENTE COM AUTORIZAÇÃO EXPRESSA DO FNDE E DO PROJETISTA

LEGENDA:

	PERFIL MONTANTE 90ME	X / x	Nº DA ELEVAÇÃO E PRANCHA
	PERFIL MONTANTE 90ME DUPLO		
	PERFIL GUIA 90GE		
	FITA F50		
	L35 X 150, L35 X 200, L35 X 250		



2 CROQUI DE REFERÊNCIA
ESCALA 1/500

FNDE Fundo Nacional de Desenvolvimento da Educação — Ministério da Educação — GOVERNO FEDERAL BRASIL PAÍS RICO É PAÍS SEM POBREZA

PROJETO DE TRANSPOSIÇÃO - PIB1LSF

PROPRIETÁRIO :

ENDEREÇO:

MUNICÍPIO - UF:

PROPRIETÁRIO :

LUIZ CLAUDIO LAZZARI — 0600596122
RESP. TÉCNICO : — CREA

ALEXANDRE KOMPATSCHER — PR-62182/D
AUTOR DO PROJETO : — CREA

DLFO

CREA

RA

OBSERVAÇÕES

PROGRAMA PROINFÂNCIA - PROJETO TIPO B

PROJETO DE LIGHT STEEL FRAME

COORDENAÇÃO: CGEST - Coordenação Geral de Infraestrutura Educacional

CRECHE II BLOCO PEDAGÓGICO 01
ELEVAÇÃO DE PAINEIS
PT-02, PT-03, PT-04, PT-05, PT-08, PT-09

SMT

REVISÃO	ESCALA	PRANCHA
R.00 / R.00 / R.00	1 : 25	08 / 80

DATA DE EMISSÃO: Julho / 2013

FORMATO: A1(841X594)