
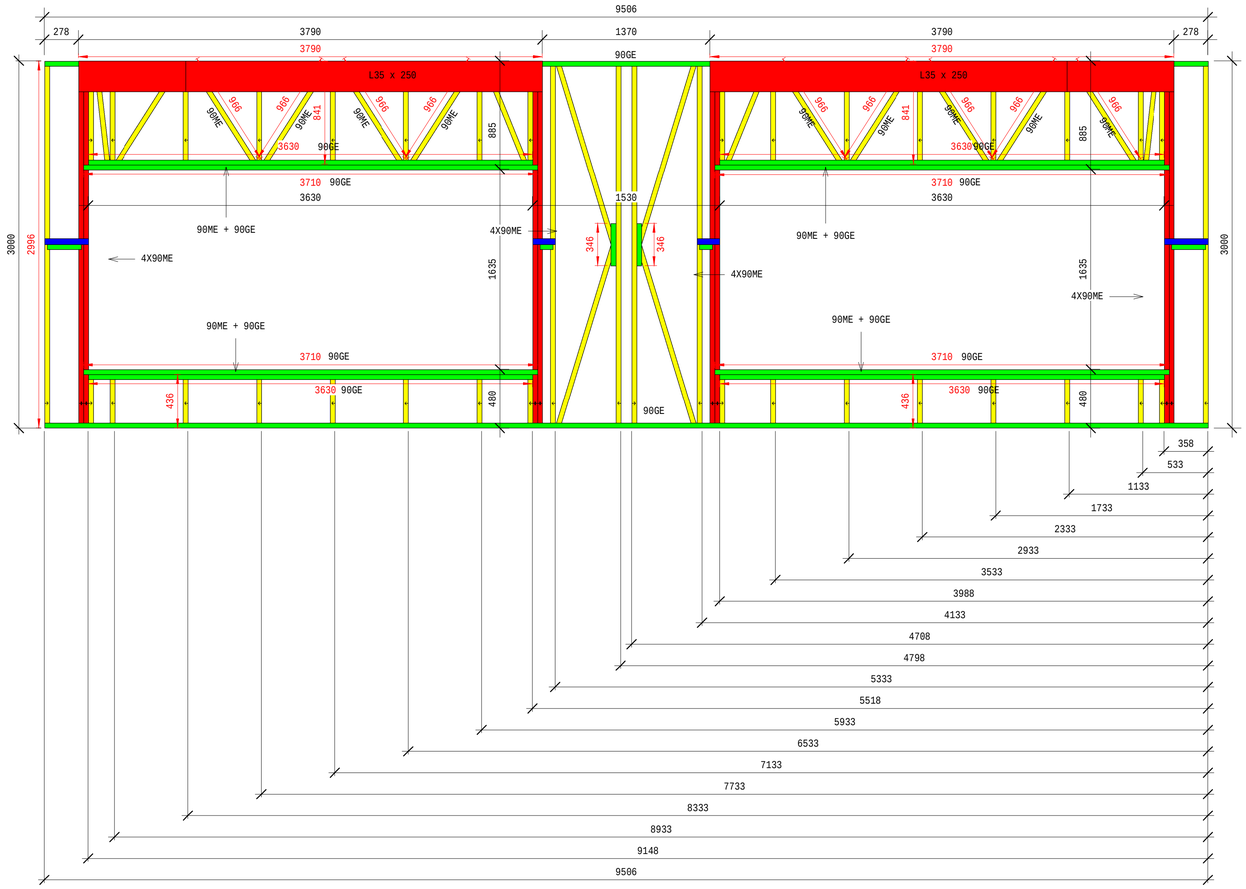



1 PT-06

1 : 25

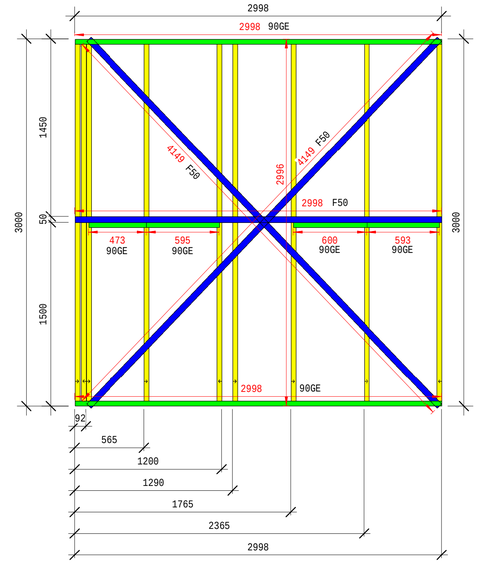

3 PT-10

1 : 25

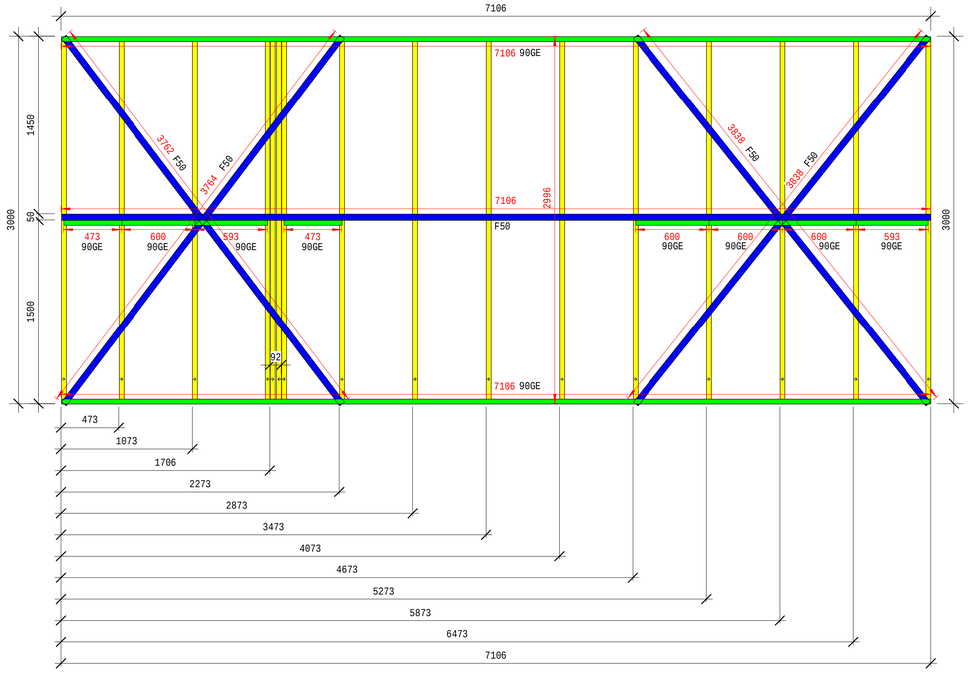

2 PT-07

1 : 25

PAINEL PT-6

DESCRIÇÃO	Esp.(mm)	MEDIDA (mm)	QTDE (Pç)
90ME	0,80	2996	22
90ME	0,80	1533	4
90ME	0,80	1532	4
90ME	0,80	436	14
90ME	0,80	841	14
90ME	0,80	966	12
90GE	0,80	9690	2
90GE	0,80	3710	4
90GE	0,80	3630	4
90GE	0,80	346	4
L35X90	0,80	3790	4

PAINEL PT-7

DESCRIÇÃO	Esp.(mm)	MEDIDA (mm)	QTDE (Pç)
90ME	0,80	2996	16
90GE	0,80	600	4
90GE	0,80	473	2
90GE	0,80	593	2
90GE	0,80	7106	2
F50	0,80	7106	2
F50	0,80	3762	2
F50	0,80	3764	2
F50	0,08	3838	4

PAINEL PT-10

DESCRIÇÃO	Esp.(mm)	MEDIDA (mm)	QTDE (Pç)
90ME	0,80	2996	9
90ME	0,80	2998	2
90GE	0,80	473	1
90GE	0,80	595	1
90GE	0,80	600	1
90GE	0,80	593	1
F50	0,80	2998	2
F50	0,80	4149	4

NOTAS

- VERIFICAR DETALHES CONSTRUTIVOS PERTINENTES NO PROJETO DE DETALHAMENTO
- ALTERAÇÕES NESTE PROJETO SOMENTE COM AUTORIZAÇÃO EXPRESSA DO FNDE E DO PROJETISTA

LEGENDA:

PERFIL MONTANTE 90ME		X	Nº DA ELEVAÇÃO E PRANCHA
PERFIL MONTANTE 90ME DUPLO			
PERFIL GUIA 90GE			
FITA F50			
L35 X 150, L35 X 200, L35 X 250			



2 CROQUI DE REFERÊNCIA

ESCALA 1/500

FNDE Fundo Nacional de Desenvolvimento da Educação — Ministério da Educação — GOVERNO FEDERAL BRASIL PAÍS RICO É PAÍS SEM POBREZA

PROJETO DE TRANSPOSIÇÃO - PIB1LSF

PROPRIETÁRIO :

ENDEREÇO:

MUNICÍPIO - UF:

PROPRIETÁRIO :

LUIZ CLAUDIO LAZZARI — 0600596122

RESP. TÉCNICO : — CREA

ALEXANDRE KOMPATSCHER — PR-62182/D

AUTOR DO PROJETO : — CREA

DLFO

CREA

RA

OBSERVAÇÕES

PROGRAMA PROINFÂNCIA - PROJETO TIPO B

PROJETO DE LIGHT STEEL FRAME

COORDENAÇÃO: CGEST - Coordenação Geral de Infraestrutura Educacional

CRECHE II BLOCO PEDAGÓGICO 01

ELEVAÇÃO DE PAINEIS

PT-06, PT-07, PT-10

SMT

REVISÃO: R.00 / R.00 / R.00

ESCALA: 1 : 25

DATA DE EMISSÃO: Julho / 2013

PRANCHA: 09 / 80

FORMATO: A1(841X594)