

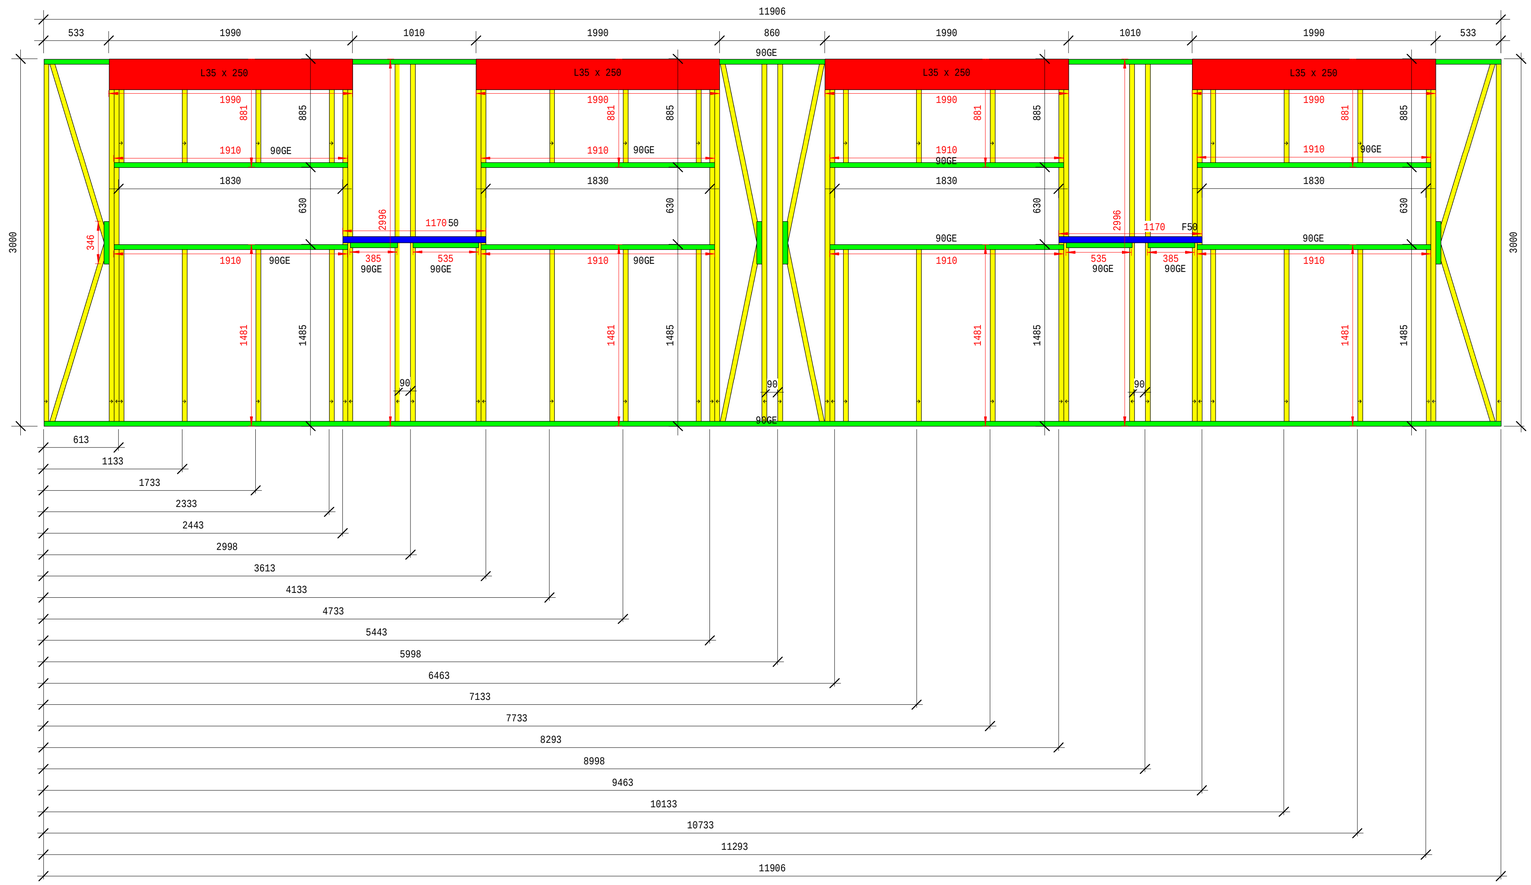



1 PT-11
1 : 25

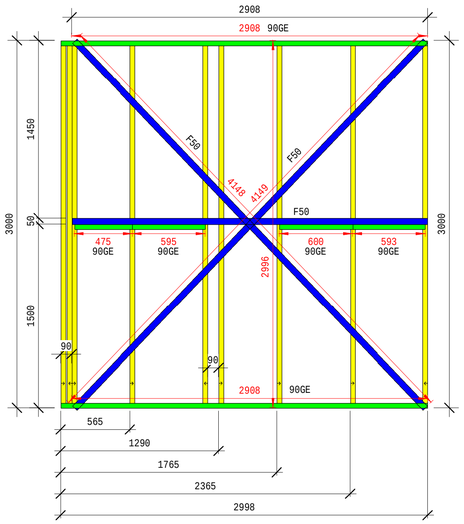

2 PT-12
1 : 25

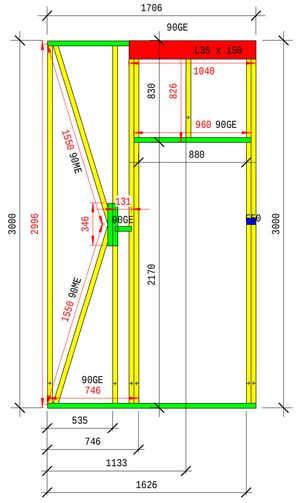

3 PT-13
1 : 25

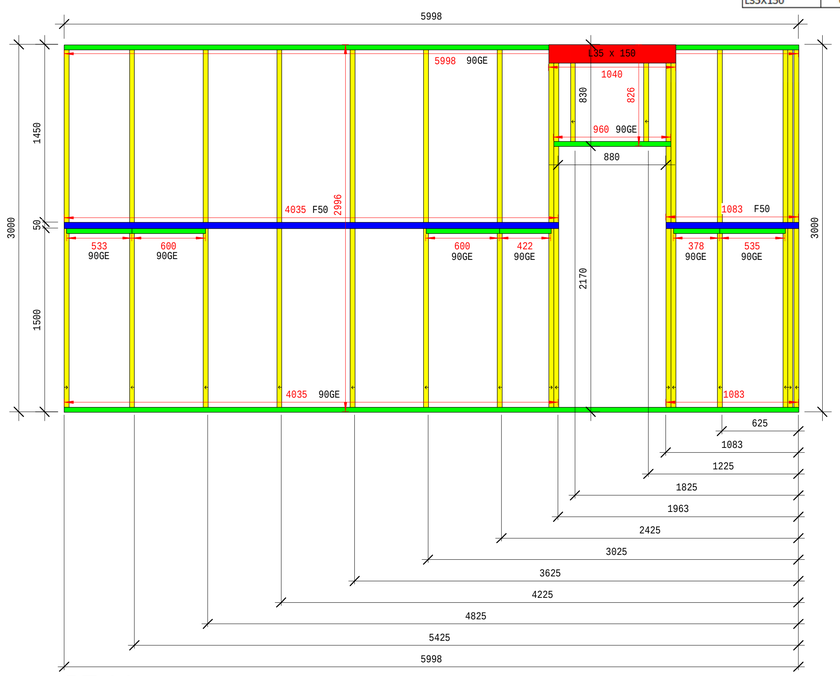

4 PT-14
1 : 25

PAINEL PT-11

DESCRIÇÃO	Esp.(mm)	MEDIDA (mm)	QTDE (Pç)
90ME	0,80	2996	20
90ME	0,80	1481	10
90ME	0,80	881	10
90ME	0,80	1533	3
90ME	0,80	1532	3
90ME	0,80	1542	2
90GE	0,80	1910	8
90GE	0,80	11906	2
90GE	0,80	415	1
90GE	0,80	460	3
90GE	0,80	346	4
F50	0,80	1125	2
F50	0,80	1170	2
L35X250	0,80	1990	4

PAINEL PT-12

DESCRIÇÃO	Esp.(mm)	MEDIDA (mm)	QTDE (Pç)
90ME	0,80	2996	9
90GE	0,80	2908	2
90GE	0,80	600	1
90GE	0,80	593	2
90GE	0,80	475	1
90GE	0,80	595	1
F50	0,80	2908	2
F50	0,80	4148	2
F50	0,80	4149	2

PAINEL PT-13

DESCRIÇÃO	Esp.(mm)	MEDIDA (mm)	QTDE (Pç)
90ME	0,80	2996	7
90ME	0,80	1550	2
90ME	0,80	826	1
90GE	0,80	1748	1
90GE	0,80	960	1
90GE	0,80	746	1
90GE	0,80	122	1
90GE	0,80	131	1
90GE	0,80	346	2
F50	0,80	122	2
L35X150	0,80	1040	2

PAINEL PT-14

DESCRIÇÃO	Esp.(mm)	MEDIDA (mm)	QTDE (Pç)
90ME	0,80	2996	15
90ME	0,80	826	2
90GE	0,80	5998	1
90GE	1,80	4035	1
90GE	2,80	1083	1
90GE	3,80	600	2
90GE	4,80	533	1
90GE	5,80	535	1
90GE	6,80	422	1
90GE	7,80	378	1
90GE	8,80	960	1
F50	0,80	4035	2
F51	0,80	1083	2
L35X150	0,80	1040	2

NOTAS

- VERIFICAR DETALHES CONSTRUTIVOS PERTINENTES NO PROJETO DE DETALHAMENTO
- ALTERAÇÕES NESTE PROJETO SOMENTE COM AUTORIZAÇÃO EXPRESSA DO FNDE E DO PROJETISTA

LEGENDA:

PERFIL MONTANTE 90ME	X / x — Nº DA ELEVAÇÃO E PRANCHA
PERFIL MONTANTE 90ME DUPLO	
PERFIL GUIA 90GE	
FITA F50	
L35 X 150, L35 X 200, L35 X 250	



2 CROQUI DE REFERÊNCIA
ESCALA 1/500

FNDE Fundo Nacional de Desenvolvimento da Educação — Ministério da Educação — GOVERNO FEDERAL BRASIL PAÍS RICO É PAÍS SEM POBREZA

PROJETO DE TRANSPOSIÇÃO - PIB1LSF

PROPRIETÁRIO :

ENDEREÇO:

MUNICÍPIO - UF:

PROPRIETÁRIO :

LUIZ CLAUDIO LAZZARI — 0600596122
RESP. TÉCNICO : — CREA

ALEXANDRE KOMPATSCHER — PR-62182/D
AUTOR DO PROJETO : — CREA

DLFO

CREA

RA

OBSERVAÇÕES

PROGRAMA PROINFÂNCIA - PROJETO TIPO B

PROJETO DE LIGHT STEEL FRAME

COORDENAÇÃO
CGEST - Coordenação Geral de Infraestrutura Educacional

CRECHE II BLOCO PEDAGÓGICO 01
ELEVAÇÃO DE PAINEIS
PT-11, PT-12, PT-13, PT-14

SMT

REVISÃO R.00 R.00 R.00

ESCALA 1 : 25

DATA DE EMISSÃO Julho / 2013

PRANCHA 10 / 80

FORMATO A1(841X594)