

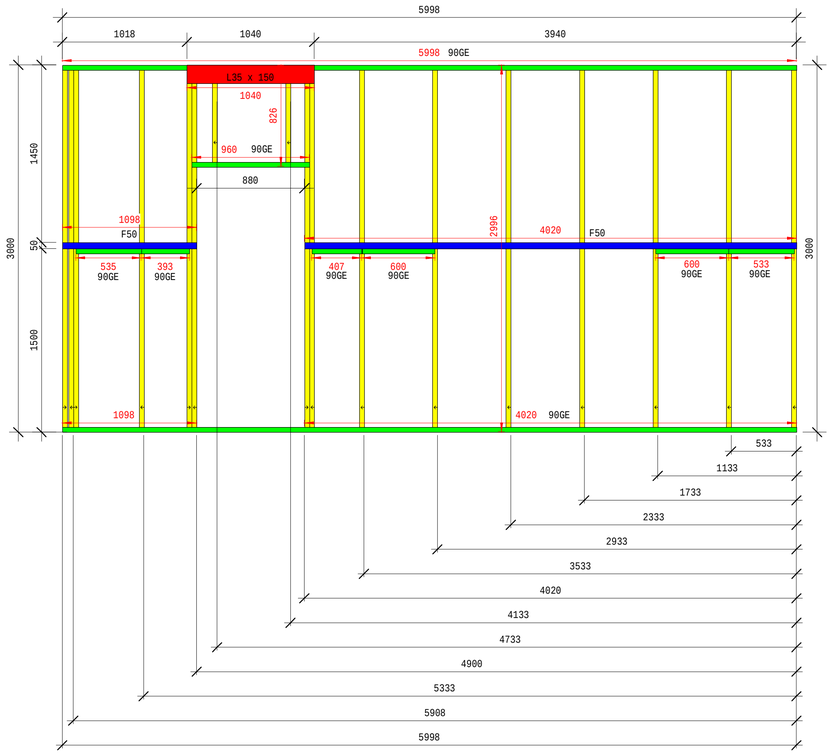



1 PT-15
1 : 25

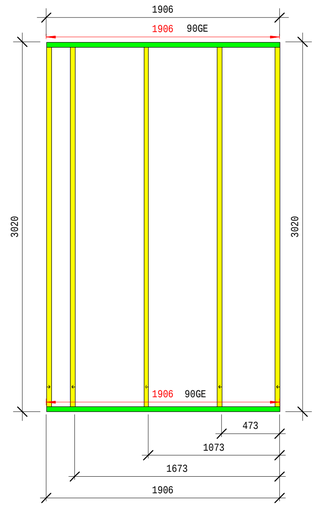

3 PT-17
1 : 25

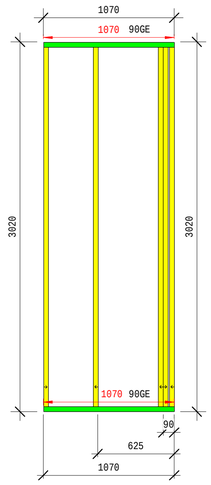

4 PT-18
1 : 25

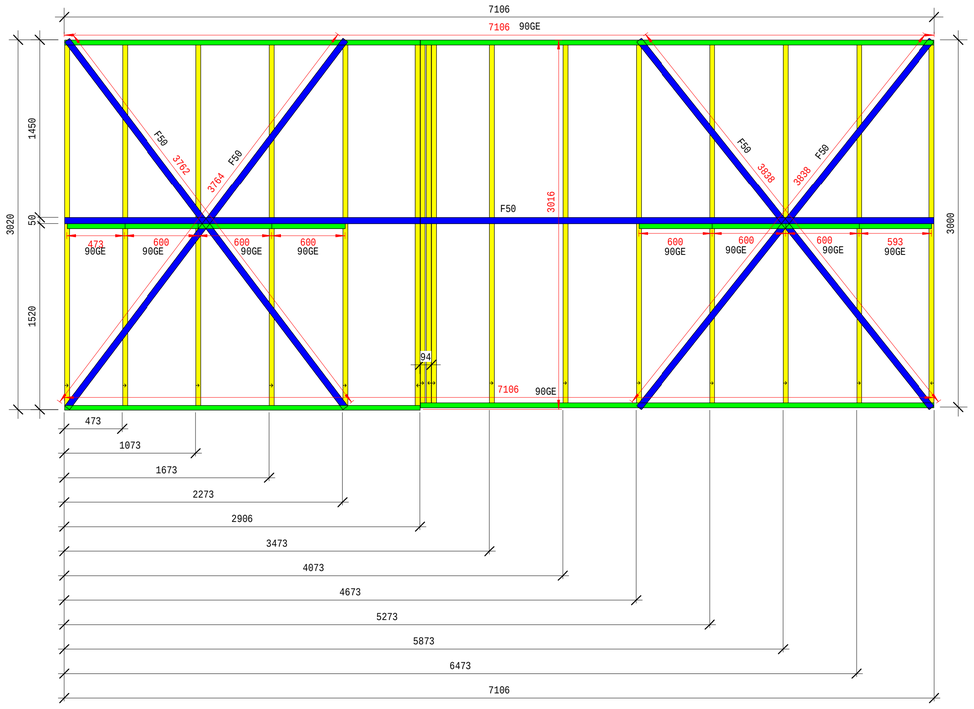

2 PT-16
1 : 25

PAINEL PT-15

DESCRIÇÃO	Esp.(mm)	MEDIDA (mm)	QTDE (Pç)
90ME	0,80	2996	15
90ME	0,80	826	2
90GE	0,80	5998	1
90GE	0,80	1095	1
90GE	0,80	4020	1
90GE	0,80	535	1
90GE	0,80	393	1
90GE	0,80	407	2
90GE	0,80	600	2
90GE	0,80	533	1
F50	0,80	1098	2
F50	0,80	4020	2

PAINEL PT-16

DESCRIÇÃO	Esp.(mm)	MEDIDA (mm)	QTDE (Pç)
90ME	0,80	2996	16
90GE	0,80	7106	2
90GE	0,80	600	6
90GE	0,80	473	1
90GE	0,80	593	1
F50	0,80	7106	2
F50	0,80	3764	2
F50	0,80	3762	2
F50	0,80	3838	4

PAINEL PT-17

DESCRIÇÃO	Esp.(mm)	MEDIDA (mm)	QTDE (Pç)
90ME	0,80	2996	5
90GE	0,80	1906	2

PAINEL PT-18

DESCRIÇÃO	Esp.(mm)	MEDIDA (mm)	QTDE (Pç)
90ME	0,80	2996	5
90GE	0,80	1070	2

NOTAS

- VERIFICAR DETALHES CONSTRUTIVOS PERTINENTES NO PROJETO DE DETALHAMENTO
- ALTERAÇÕES NESTE PROJETO SOMENTE COM AUTORIZAÇÃO EXPRESSA DO FNDE E DO PROJETISTA

LEGENDA:

PERFIL MONTANTE 90ME	X (x) Nº DA ELEVAÇÃO E PRANCHA
PERFIL MONTANTE 90ME DUPLO	
PERFIL GUIA 90GE	
FITA F50	
L35 X 150, L35 X 200, L35 X 250	



2 CROQUI DE REFERÊNCIA
ESCALA 1/500

FNDE Fundo Nacional de Desenvolvimento da Educação — Ministério da Educação — GOVERNO FEDERAL BRASIL PAÍS RICO É PAÍS SEM POBREZA

PROJETO DE TRANSPOSIÇÃO - PIB1LSF

PROPRIETÁRIO :

ENDEREÇO:

MUNICÍPIO - UF:

PROPRIETÁRIO :

LUIZ CLAUDIO LAZZARI — 0600596122
RESP. TÉCNICO : — CREA

ALEXANDRE KOMPATSCHER — PR-62182/D
AUTOR DO PROJETO : — CREA

DLFO

CREA

RA

OBSERVAÇÕES

PROGRAMA PROINFÂNCIA - PROJETO TIPO B

PROJETO DE LIGHT STEEL FRAME

COORDENAÇÃO
CGEST - Coordenação Geral de Infraestrutura Educacional

CRECHE II BLOCO PEDAGÓGICO 01
ELEVAÇÃO DE PAINEIS
PT-15, PT-16, PT-17, PT-18

SMT

FORMATO
A1(841X594)

REVISÃO
R.00
R.00
R.00

ESCALA
1 : 25

DATA DE EMISSÃO
Julho / 2013

PRANCHA
11 / 80