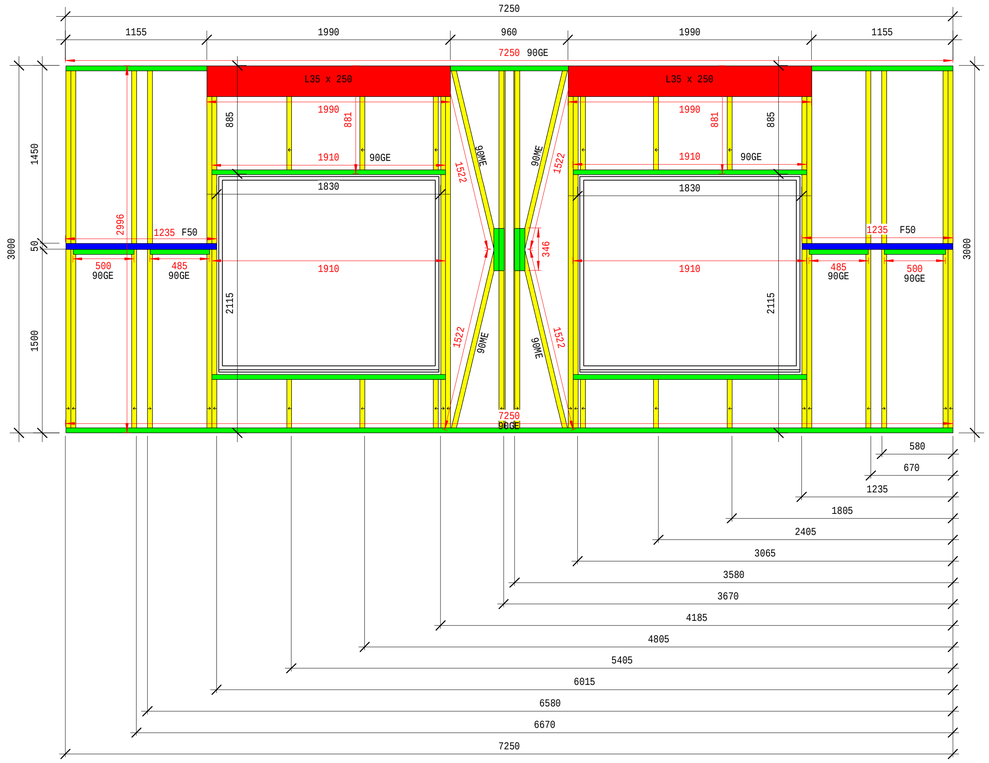


2 PT-20

1 : 25

1 PT-19

1 : 25

3 PT-21


1 : 25

5 PT-24

1 : 25

6 PT-25

1 : 25

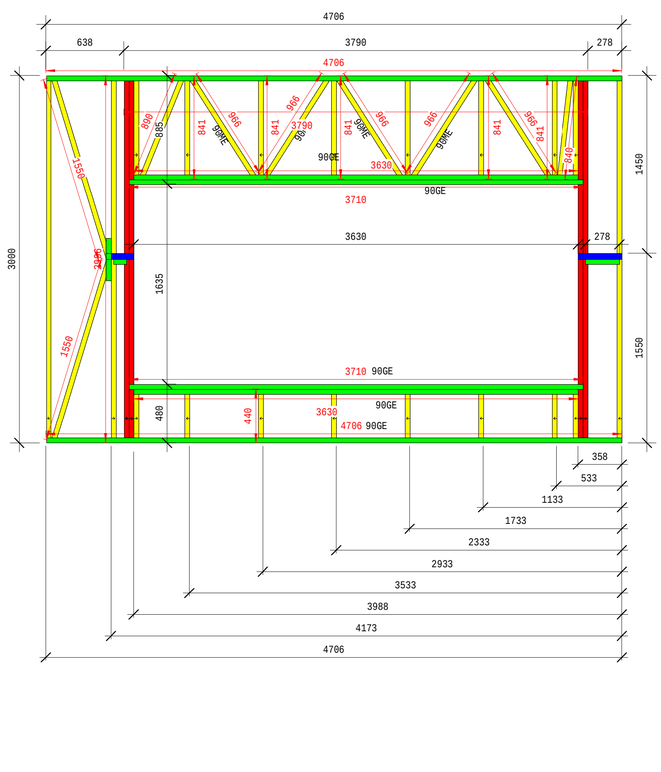

4 PT-22

1 : 25

NOTAS

- VERIFICAR DETALHES CONSTRUTIVOS PERTINENTES NO PROJETO DE DETALHAMENTO
- ALTERAÇÕES NESTE PROJETO SOMENTE COM AUTORIZAÇÃO EXPRESSA DO FNDE E DO PROJETISTA

LEGENDA:

PERFIL MONTANTE 90ME	X (x) Nº DA ELEVAÇÃO E PRANCHA
PERFIL MONTANTE 90ME DUPLO	
PERFIL GUIA 90GE	
FITA F50	
L35 X 150, L35 X 200, L35 X 250	



2 CROQUI DE REFERÊNCIA

ESCALA 1/500

PAINEL PT-19

DESCRIÇÃO	Esp.(mm)	MEDIDA (mm)	QTDE (Pç)
90ME	0,80	2996	5
90ME	0,80	826	1
90GE	0,80	960	1
90GE	0,80	1106	1
90GE	0,80	80	1
90GE	0,80	146	1
90GE	0,80	1106	1
L35X150	0,80	1040	2

PAINEL PT-20

DESCRIÇÃO	Esp.(mm)	MEDIDA (mm)	QTDE (Pç)
90ME	0,80	2996	18
90ME	0,80	1481	6
90ME	0,80	881	6
90ME	0,80	1522	4
90GE	0,80	346	2
90GE	0,80	500	2
90GE	0,80	485	2
90GE	0,80	1910	4
90GE	0,80	7250	2
F50	0,80	1235	4
L35x250	0,80	1990	4

PAINEL PT-21

DESCRIÇÃO	Esp.(mm)	MEDIDA (mm)	QTDE (Pç)
90ME	0,80	2996	5
90ME	0,80	826	1
90GE	0,80	960	1
90GE	0,80	1108	1
90GE	0,80	80	1
90GE	0,80	148	1
90GE	0,80	1106	1
L35X150	0,80	1040	2

PAINEL PT-22

DESCRIÇÃO	Esp.(mm)	MEDIDA (mm)	QTDE (Pç)
90ME	0,80	2996	10
90ME	0,80	440	7
90ME	0,80	845	7
90ME	0,80	966	6
90ME	0,80	1533	2
90ME	0,80	1532	2
90GE	0,80	4798	2
90GE	0,80	3710	2
90GE	0,80	3630	2
90GE	0,80	346	2
L35x50	0,80	3790	2

PAINEL PT-24

DESCRIÇÃO	Esp.(mm)	MEDIDA (mm)	QTDE (Pç)
90ME	0,80	2996	6
90ME	0,80	826	1
90GE	0,80	80	1
90GE	0,80	746	1
90GE	0,80	666	1
90GE	0,80	960	1
90GE	0,80	1706	1
F50	0,80	746	2
F50	0,80	80	2
L35x150	0,80	1040	2

PAINEL PT-25

DESCRIÇÃO	Esp.(mm)	MEDIDA (mm)	QTDE (Pç)
90ME	0,80	2996	8
90GE	0,80	2998	2
90GE	0,80	493	1
90GE	0,80	595	1
90GE	0,80	600	2
F50	0,80	2998	2
F50	0,80	4183	4

FNDE Fundo Nacional de Desenvolvimento da Educação — Ministério da Educação — GOVERNO FEDERAL BRASIL PAÍS RICO É PAÍS SEM POBREZA

PROJETO DE TRANSPOSIÇÃO - PIB1LSF

PROPRIETÁRIO :

ENDEREÇO:

MUNICÍPIO - UF:

PROPRIETÁRIO :

LUIZ CLAUDIO LAZZARI — 0600596122
RESP. TÉCNICO : — CREA

ALEXANDRE KOMPATSCHER — PR-62182/D
AUTOR DO PROJETO : — CREA

DLFO

CREA

RA

OBSERVAÇÕES

PROGRAMA PROINFÂNCIA - PROJETO TIPO B

PROJETO DE LIGHT STEEL FRAME

COORDENAÇÃO: CGEST - Coordenação Geral de Infraestrutura Educacional

CRECHE II BLOCO PEDAGÓGICO 01
ELEVAÇÃO DE PAÍNEIS
PT-19, PT-20, PT-21, PT-22, PT-24, PT-25

SMT

REVISÃO	ESCALA	PRANCHA
R.00	1 : 25	12 / 80
R.00	DATA DE EMISSÃO	
R.00	Julho / 2013	

FORMATO: A1(841X594)