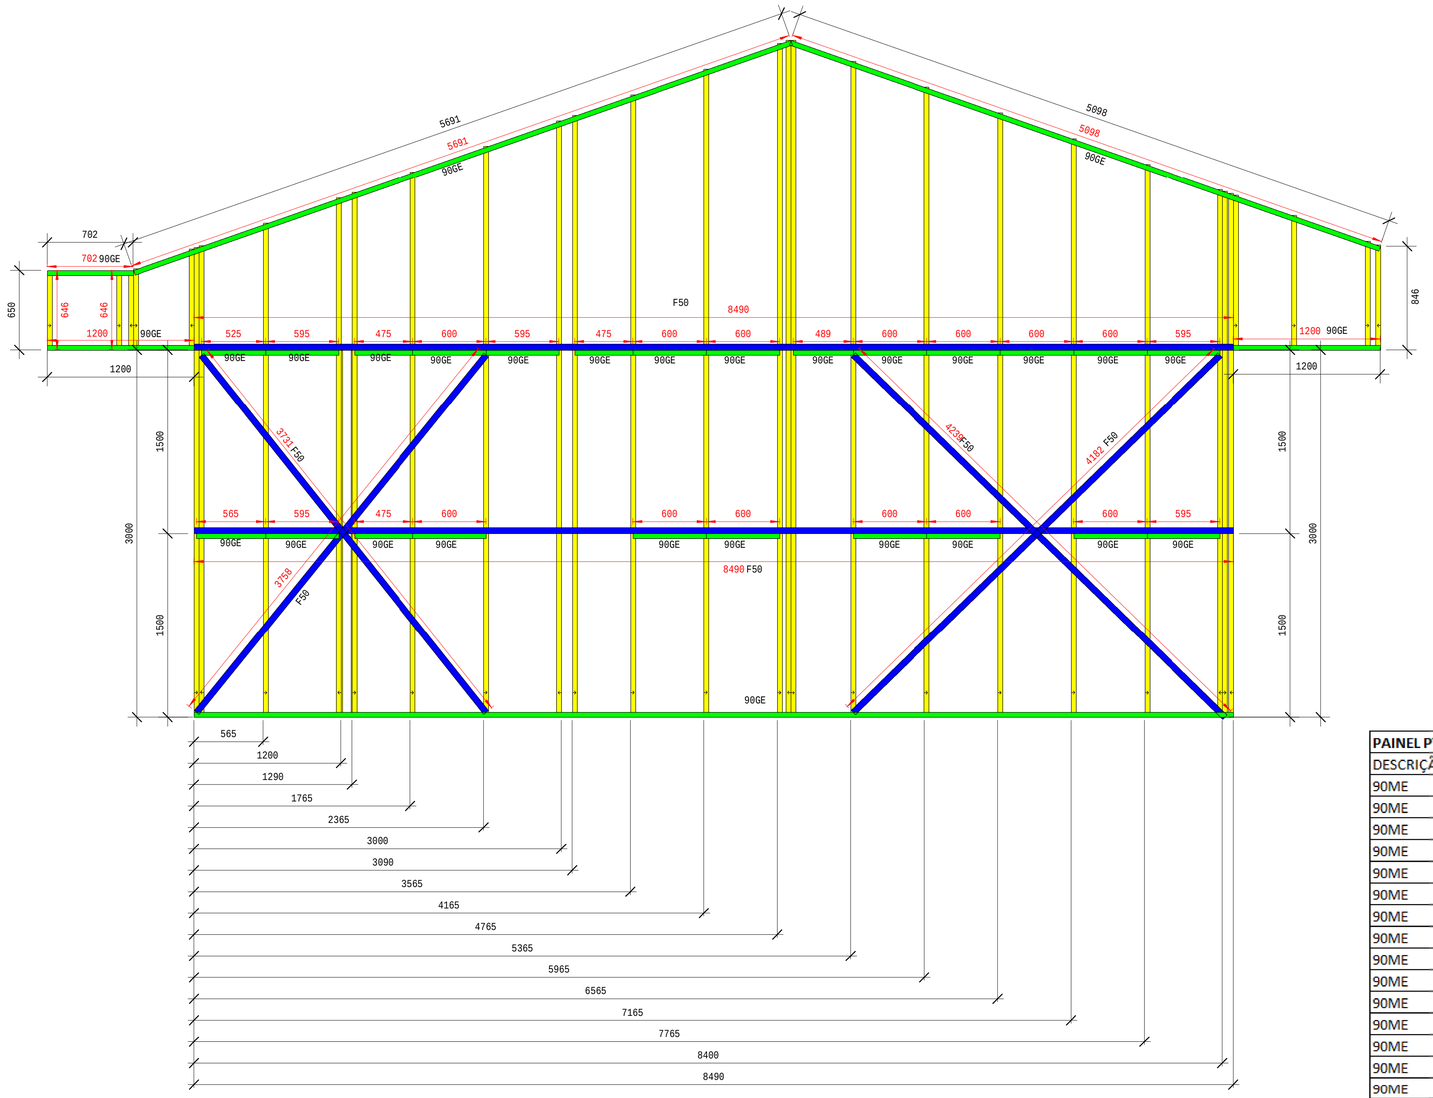


1 PT-23

1 : 25

PAINEL PT-23			
DESCRIÇÃO	Esp.(mm)	MEDIDA (mm)	QTDE (Pç)
90ME	0,80	3823	1
90ME	0,80	3838	1
90ME	0,80	4020	1
90ME	0,80	4230	1
90ME	0,80	4274	1
90ME	0,80	4440	1
90ME	0,80	4651	1
90ME	0,80	4858	1
90ME	0,80	4904	1
90ME	0,80	5071	1
90ME	0,80	5281	1
90ME	0,80	5490	1
90ME	0,80	5515	2
90ME	0,80	5347	1
90ME	0,80	5135	1
90ME	0,80	4925	1
90ME	0,80	4715	1
90ME	0,80	4506	1
90ME	0,80	4295	1
90ME	0,80	4252	1
90ME	0,80	4283	1
90ME	0,80	822	1
90ME	0,80	646	4
90ME	0,80	1250	1
90ME	0,80	1084	1
90ME	0,80	876	1
90ME	0,80	842	1
90GE	0,80	1200	2
90GE	0,80	702	1
90GE	0,80	5691	1
90GE	0,80	5098	1
90GE	0,80	8397	1
90GE	0,80	600	13
90GE	0,80	595	5
90GE	0,80	525	2
90GE	0,80	565	1
90GE	0,80	475	2
90GE	0,80	489	1
F50	0,80	8490	4
F50	0,80	3721	2
F50	0,80	3758	2
F50	0,80	4183	2
F50	0,80	4182	2

NOTAS

- VERIFICAR DETALHES CONSTRUTIVOS PERTINENTES NO PROJETO DE DETALHAMENTO
- ALTERAÇÕES NESTE PROJETO SOMENTE COM AUTORIZAÇÃO EXPRESSA DO FNDE E DO PROJETISTA

LEGENDA:

	PERFIL MONTANTE 90ME	X / x	Nº DA ELEVAÇÃO E PRANCHA
	PERFIL MONTANTE 90ME DUPLO		
	PERFIL GUIA 90GE		
	FITA F50		
	L35 X 150, L35 X 200, L35 X 250		



2 CROQUI DE REFERÊNCIA

ESCALA 1/500

FNDE Fundo Nacional de Desenvolvimento da Educação — Ministério da Educação — GOVERNO FEDERAL BRASIL PAÍS RICO É PAÍS SEM POBREZA

PROJETO DE TRANSPOSIÇÃO - PIB1LSF

PROPRIETÁRIO :

ENDEREÇO:

MUNICÍPIO - UF:

PROPRIETÁRIO :

LUIZ CLAUDIO LAZZARI — 0600596122

RESP. TÉCNICO : — CREA

ALEXANDRE KOMPATSCHER — PR-62182/D

AUTOR DO PROJETO : — CREA

DLFO

CREA

RA

OBSERVAÇÕES

PROGRAMA PROINFÂNCIA - PROJETO TIPO B

PROJETO DE LIGHT STEEL FRAME

COORDENAÇÃO

CGEST - Coordenação Geral de Infraestrutura Educacional

CRECHE II BLOCO PEDAGÓGICO 01

ELEVAÇÃO DE PAÍNEIS

PT-23

SMT

FORMATO A1(841X594)

REVISÃO R.00 R.00 R.00

ESCALA 1 : 25

DATA DE EMISSÃO Julho / 2013

PRANCHA 13 / 80