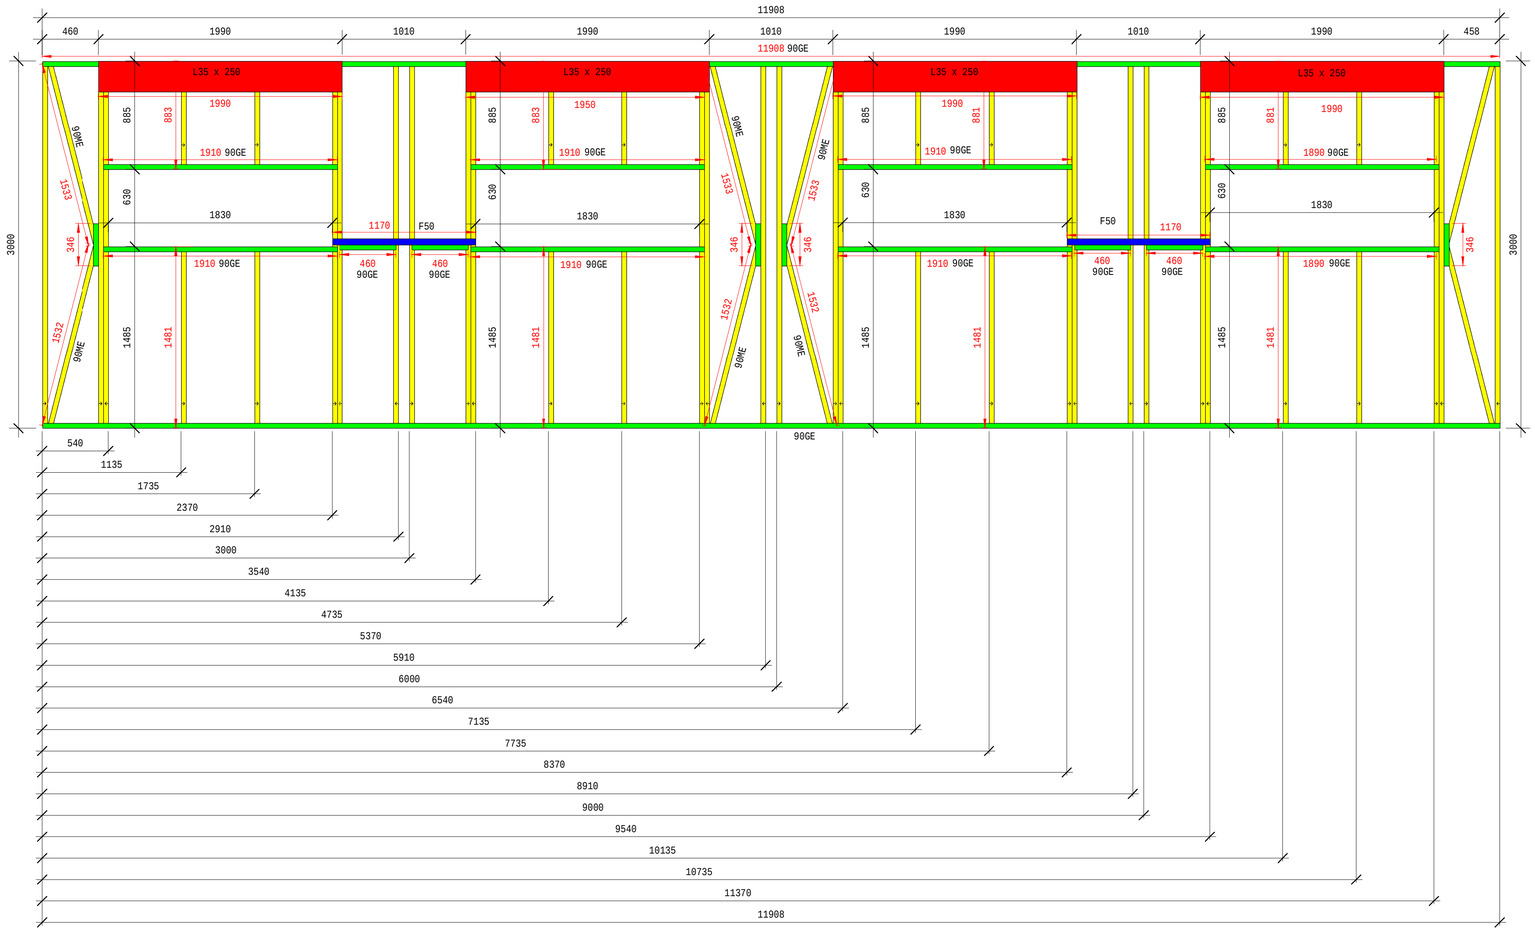


1 PT-26

1 : 25

PAINEL PT-26			
DESCRIÇÃO	Esp.(mm)	MEDIDA (mm)	QTDE (Pç)
90ME	0,80	2996	26
90ME	0,80	1533	3
90ME	0,80	1532	3
90ME	0,80	1542	2
90ME	0,80	1481	8
90ME	0,80	883	8
90GE	0,80	12000	2
90GE	0,80	1910	6
90GE	0,80	1890	2
90GE	0,80	346	4
90GE	0,80	460	2
90GE	0,80	420	1
F50	0,80	1170	2
F50	0,80	1125	2
L35X250	0,80	1990	5

NOTAS

- VERIFICAR DETALHES CONSTRUTIVOS PERTINENTES NO PROJETO DE DETALHAMENTO
- ALTERAÇÕES NESTE PROJETO SOMENTE COM AUTORIZAÇÃO EXPRESSA DO FNDE E DO PROJETISTA

LEGENDA:

	PERFIL MONTANTE 90ME	x X	Nº DA ELEVAÇÃO E PRANCHA
	PERFIL MONTANTE 90ME DUPLO		
	PERFIL GUIA 90GE		
	FITA F50		
	L35 X 150, L35 X 200, L35 X 250		



2 CROQUI DE REFERÊNCIA

ESCALA 1/500

FNDE Fundo Nacional de Desenvolvimento da Educação — Ministério da Educação — GOVERNO FEDERAL BRASIL PAÍS RICO É PAÍS SEM POBREZA

PROJETO DE TRANSPOSIÇÃO - PIB1LSF

PROPRIETÁRIO :

ENDEREÇO:

MUNICÍPIO - UF:

PROPRIETÁRIO :

LUIZ CLAUDIO LAZZARI — 0600596122

RESP. TÉCNICO : — CREA

ALEXANDRE KOMPATSCHER — PR-62182/D

AUTOR DO PROJETO : — CREA

DLFO

CREA

RA

OBSERVAÇÕES

PROGRAMA PROINFÂNCIA - PROJETO TIPO B

PROJETO DE LIGHT STEEL FRAME

COORDENAÇÃO

CGEST - Coordenação Geral de Infraestrutura Educacional

CRECHE II BLOCO PEDAGÓGICO 01

ELEVAÇÃO DE PAÍNEIS

PT-26

SMT

FORMATO

A1(841X594)

REVISÃO

R.00

R.00

R.00

ESCALA

1 : 25

DATA DE EMISSÃO

Julho / 2013

PRANCHA

14 / 80