

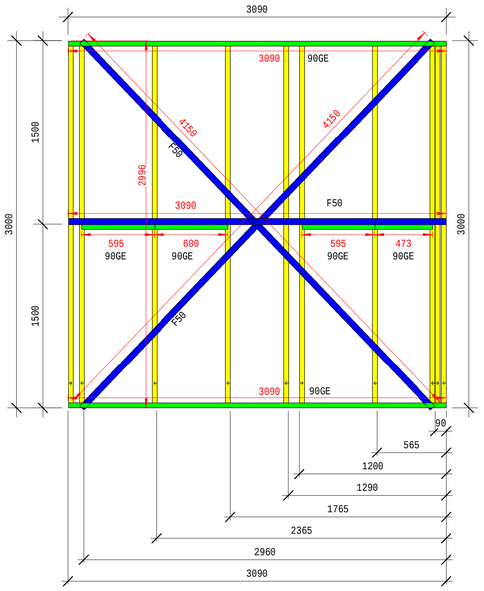



1 PT-27
1 : 25

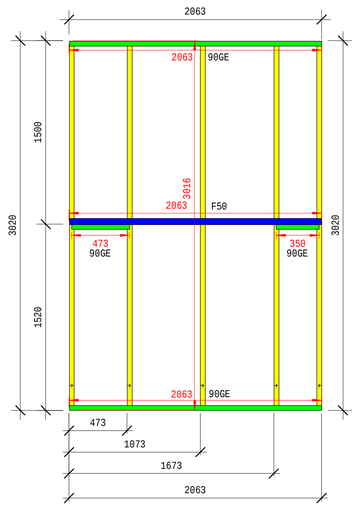

2 PT-29
1 : 25

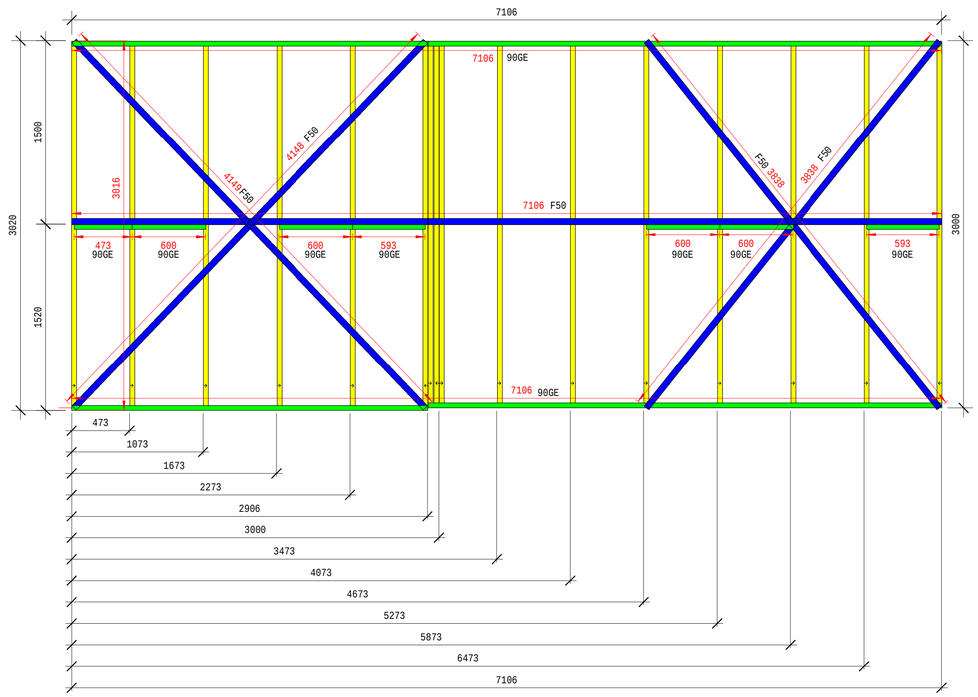

4 PT-30
1 : 25

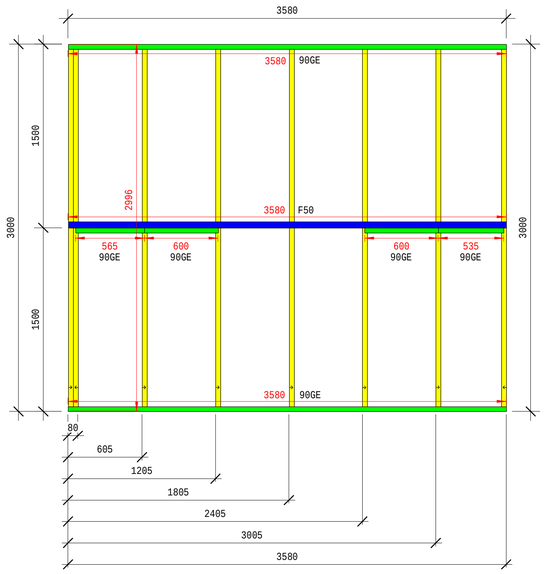

3 PT-28
1 : 25

PAINEL PT-27

DESCRIÇÃO	Esp.(mm)	MEDIDA (mm)	QTDE (Pç)
90ME	0,80	2996	10
90GE	0,80	473	1
90GE	0,80	595	2
90GE	0,80	600	1
90GE	0,80	3090	2
F50	0,80	3090	2
F50	0,80	4150	4

PAINEL PT-28

DESCRIÇÃO	Esp.(mm)	MEDIDA (mm)	QTDE (Pç)
90ME	0,80	2996	8
90GE	0,80	535	1
90GE	0,80	565	1
90GE	0,80	600	2
90GE	0,80	3580	2
F50	0,50	3580	2

PAINEL PT-29

DESCRIÇÃO	Esp.(mm)	MEDIDA (mm)	QTDE (Pç)
90ME	0,80	2996	5
90GE	0,80	350	1
90GE	0,80	473	1
90GE	0,80	2063	2
F50	0,80	2063	2

PAINEL PT-30

DESCRIÇÃO	Esp.(mm)	MEDIDA (mm)	QTDE (Pç)
90ME	0,80	2996	16
90GE	0,80	473	1
90GE	0,80	593	2
90GE	0,80	600	4
90GE	0,80	7106	2
F50	0,80	4148	2
F50	0,80	4149	2
F50	0,80	3838	4
F50	0,80	7106	2

NOTAS

- VERIFICAR DETALHES CONSTRUTIVOS PERTINENTES NO PROJETO DE DETALHAMENTO
- ALTERAÇÕES NESTE PROJETO SOMENTE COM AUTORIZAÇÃO EXPRESSA DO FNDE E DO PROJETISTA

LEGENDA:

	PERFIL MONTANTE 90ME	X (x)	Nº DA ELEVAÇÃO E PRANCHA
	PERFIL MONTANTE 90ME DUPLO		
	PERFIL GUIA 90GE		
	FITA F50		
	L35 X 150, L35 X 200, L35 X 250		



2 CROQUI DE REFERÊNCIA
ESCALA 1/500

FNDE Fundo Nacional de Desenvolvimento da Educação — Ministério da Educação — GOVERNO FEDERAL BRASIL PAÍS RICO É PAÍS SEM POBREZA

PROJETO DE TRANSPOSIÇÃO - PIB1LSF

PROPRIETÁRIO :

ENDEREÇO:

MUNICÍPIO - UF:

PROPRIETÁRIO :

LUIZ CLAUDIO LAZZARI — 0600596122 — RESP. TÉCNICO : — CREA

ALEXANDRE KOMPATSCHER — PR-62182/D — AUTOR DO PROJETO : — CREA

DLFO

CREA

RA

OBSERVAÇÕES

PROGRAMA PROINFÂNCIA - PROJETO TIPO B

PROJETO DE LIGHT STEEL FRAME

COORDENAÇÃO: CGEST - Coordenação Geral de Infraestrutura Educacional

CRECHE II BLOCO PEDAGÓGICO 01
ELEVAÇÃO DE PAÍNEIS
PT-27,PT-28, PT-29, PT-30

SMT

FORMATO: A1(841X594)

REVISÃO: R.00 / R.00 / R.00

ESCALA: 1 : 25

DATA DE EMISSÃO: Julho / 2013

PRANCHA: 15 / 80