
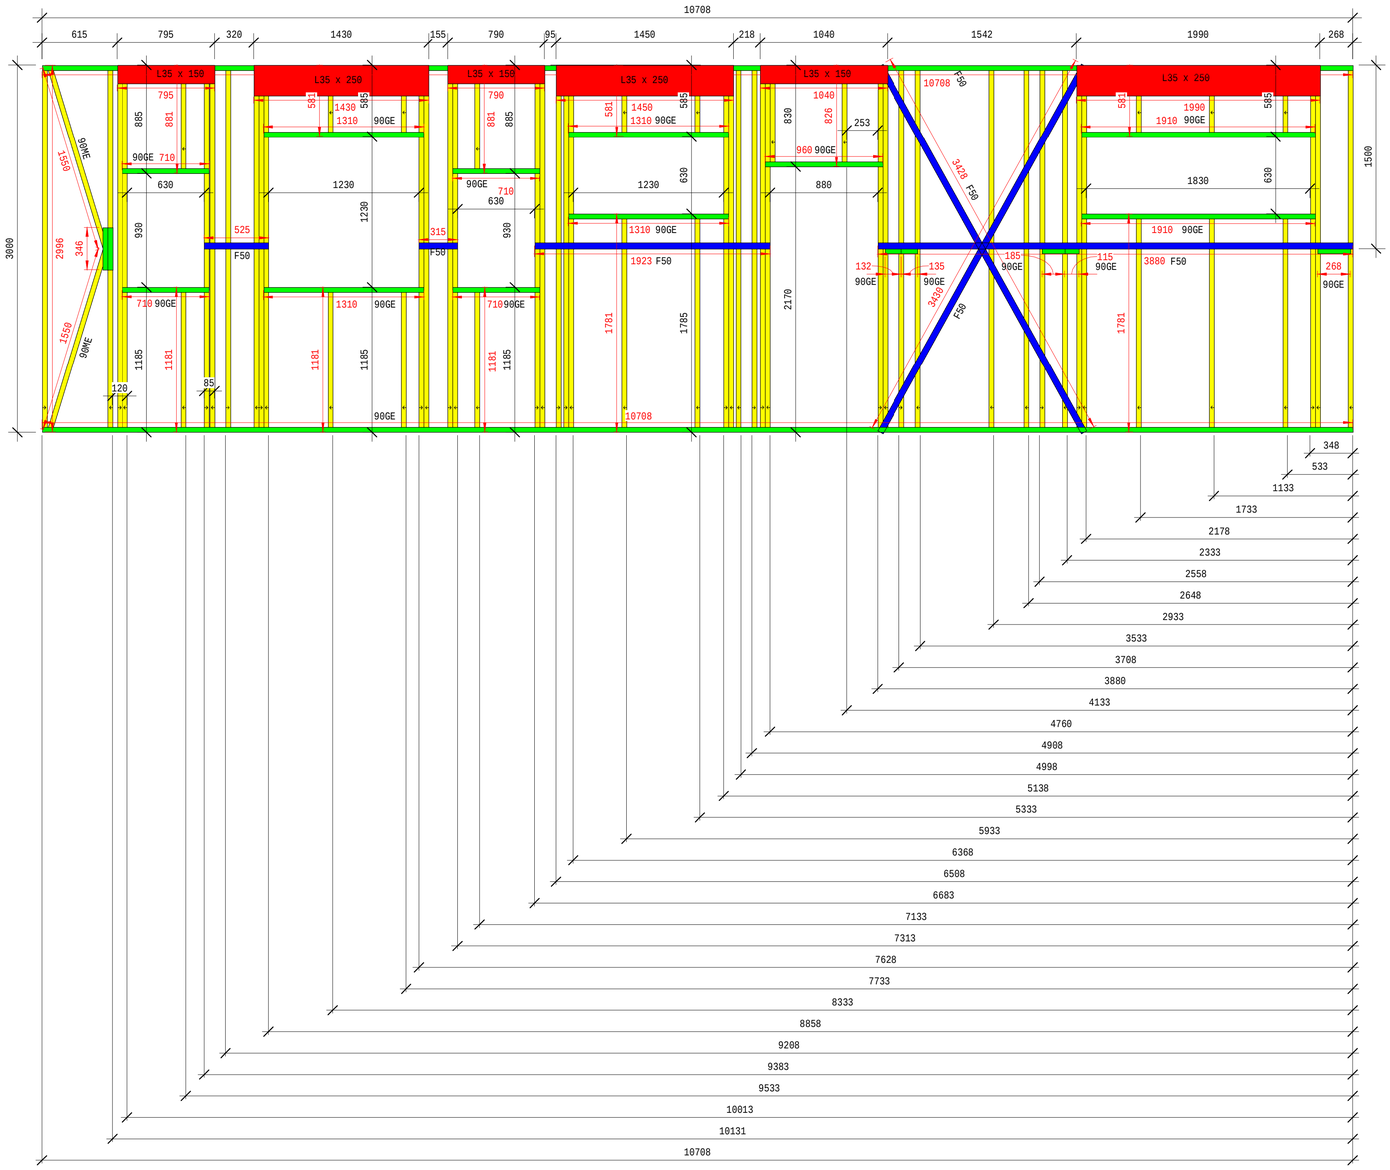


1 PT-31

1 : 25

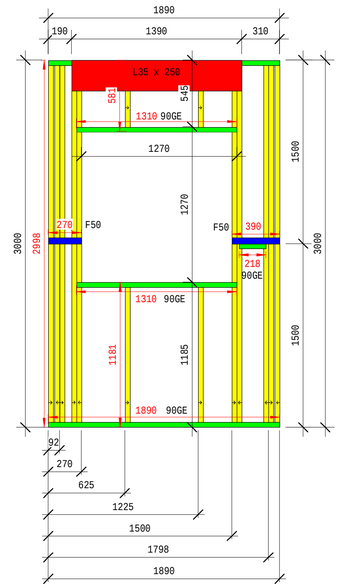

2 PT-37

1 : 25

PAINEL PT-31			
DESCRIÇÃO	Esp.(mm)	MEDIDA (mm)	QTDE (Pç)
90ME	0,80	2996	38
90ME	0,80	581	7
90ME	0,80	826	2
90ME	0,80	881	2
90ME	0,80	1181	4
90ME	0,80	1550	2
90ME	0,80	1781	5
90GE	0,80	115	1
90GE	0,80	132	1
90GE	0,80	135	1
90GE	0,80	185	1
90GE	0,80	268	1
90GE	0,80	345	1
90GE	0,80	710	4
90GE	0,80	960	1
90GE	0,80	1310	4
90GE	0,80	1910	2
90GE	0,80	3880	1
90GE	0,80	5948	1
90GE	0,80	10708	1
F50	0,80	315	2
F50	0,80	525	2
F50	0,80	1923	2
F50	0,80	3428	2
F50	0,80	3430	2
F50	0,80	3880	2
L 35x150	0,80	790	2
L 35x150	0,80	795	2
L 35x150	0,80	1040	2
L 35x250	0,80	1430	2
L 35x250	0,80	1450	2
L 35x250	0,80	1990	2

PAINEL PT-37			
DESCRIÇÃO	Esp.(mm)	MEDIDA (mm)	QTDE (Pç)
90ME	0,80	2996	10
90ME	0,80	581	2
90ME	0,80	1181	2
90GE	0,80	218	1
90GE	0,80	1310	2
90GE	0,80	1890	2
F50	0,80	270	2
F50	0,80	390	2
L 35x200	0,80	1390	2

NOTAS

- VERIFICAR DETALHES CONSTRUTIVOS PERTINENTES NO PROJETO DE DETALHAMENTO
- ALTERAÇÕES NESTE PROJETO SOMENTE COM AUTORIZAÇÃO EXPRESSA DO FNDE E DO PROJETISTA

LEGENDA:

PERFIL MONTANTE 90ME	X (x) Nº DA ELEVAÇÃO E PRANCHA
PERFIL MONTANTE 90ME DUPLO	
PERFIL GUIA 90GE	
FITA F50	
L35 X 150, L35 X 200, L35 X 250	



2 CROQUI DE REFERÊNCIA

ESCALA 1/500

FNDE Fundo Nacional de Desenvolvimento da Educação — Ministério da Educação — GOVERNO FEDERAL BRASIL PAÍS RICO É PAÍS SEM POBREZA

PROJETO DE TRANSPOSIÇÃO - PIB1LSF

PROPRIETÁRIO :

ENDEREÇO:

MUNICÍPIO - UF:

PROPRIETÁRIO :

LUIZ CLAUDIO LAZZARI — 0600596122 — CREA

RESP. TÉCNICO :

ALEXANDRE KOMPATSCHER — PR-62182/D — CREA

AUTOR DO PROJETO :

DLFO

CREA

RA

OBSERVAÇÕES

PROGRAMA PROINFÂNCIA - PROJETO TIPO B

PROJETO DE LIGHT STEEL FRAME

COORDENAÇÃO: CGEST - Coordenação Geral de Infraestrutura Educacional

CRECHE II BLOCO DE SERVIÇOS

ELEVAÇÃO DE PAÍNEIS

PT-31, PT-37

SMT

FORMATO: A1(841X594)

REVISÃO: R.00 R.00 R.00

ESCALA: 1 : 25

DATA DE EMISSÃO: Julho / 2013

PRANCHA: 16 / 80