
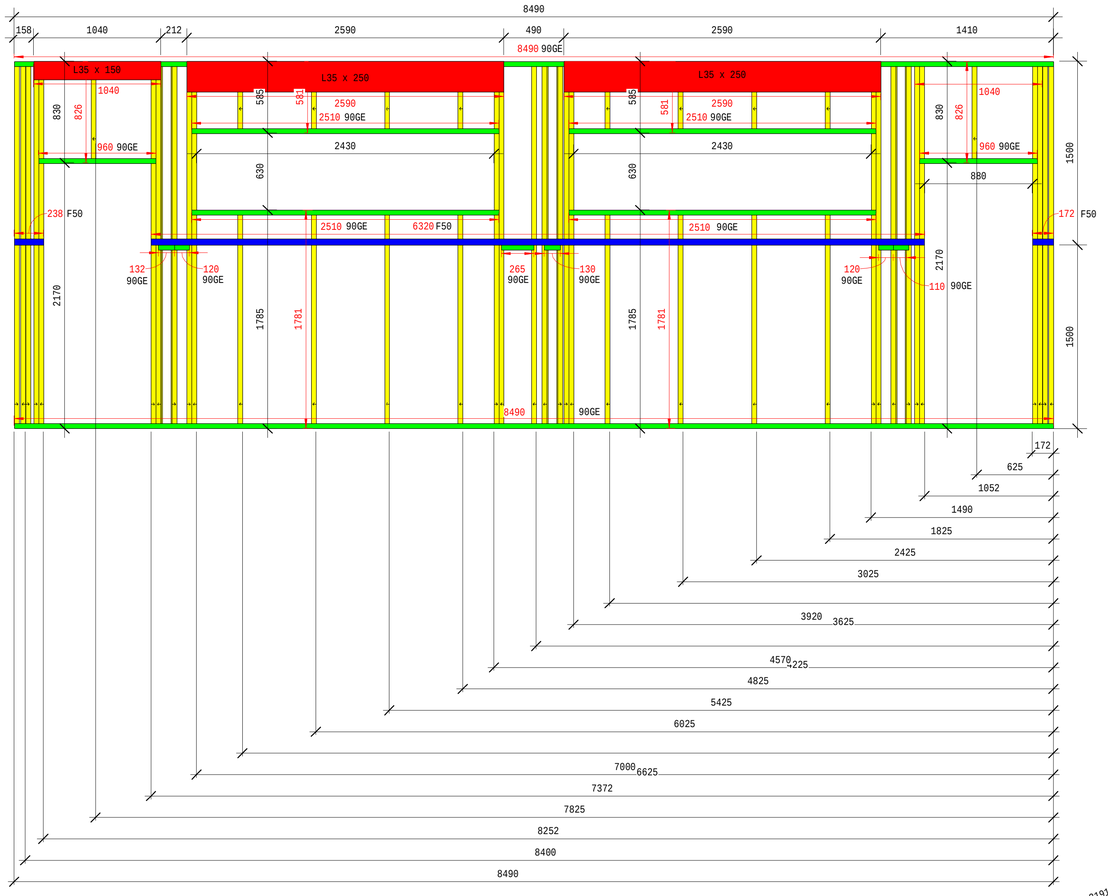



1 PT-34

1 : 25

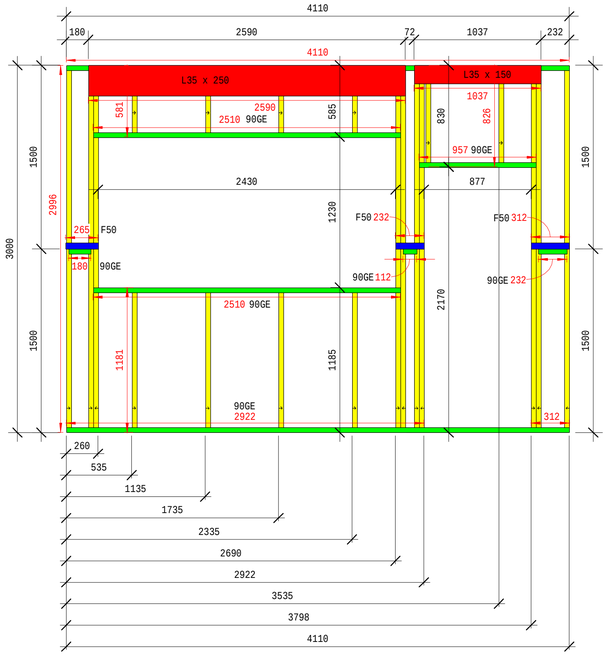

3 PT-33

1 : 25

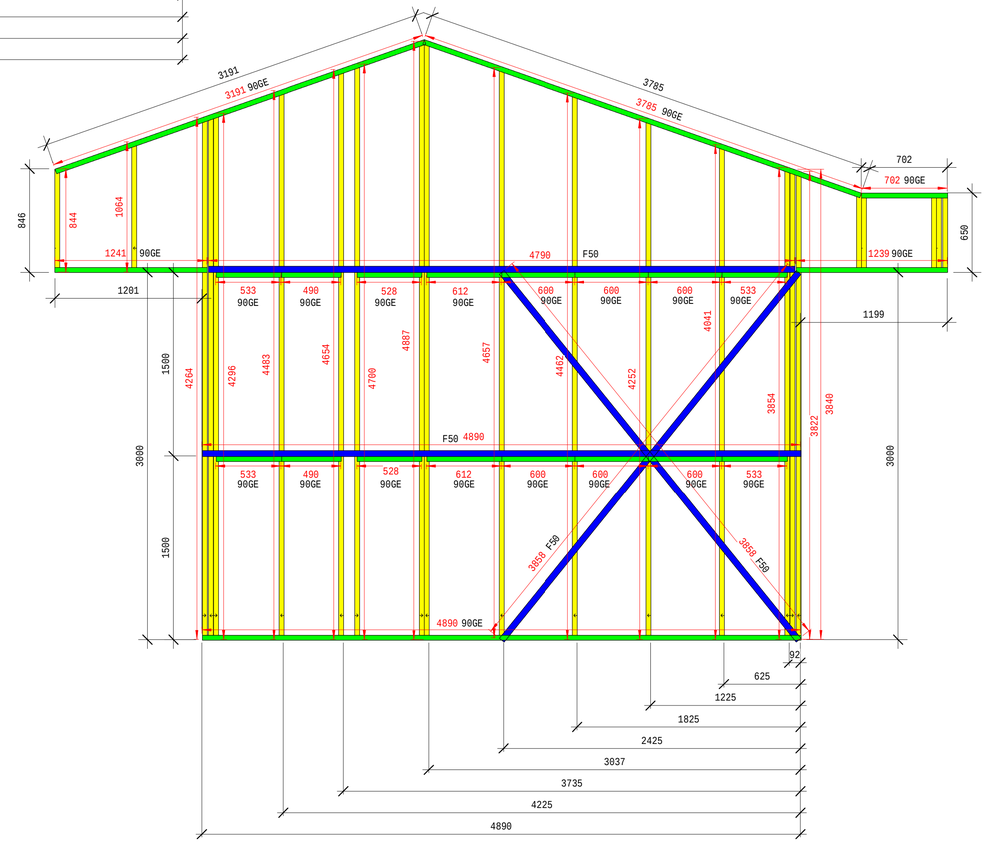

2 PT-32

1 : 25

PAINEL PT-33			
DESCRIÇÃO	Esp.(mm)	MEDIDA (mm)	QTDE (Pç)
90ME	0,80	2996	10
90ME	0,80	581	4
90ME	0,80	826	2
90ME	0,80	1181	4
90GE	0,80	112	1
90GE	0,80	180	1
90GE	0,80	232	1
90GE	0,80	312	1
90GE	0,80	957	1
90GE	0,80	2510	2
90GE	0,80	2922	1
90GE	0,80	4110	1
F50	0,80	265	2
F50	0,80	232	2
F50	0,80	312	2
L 35x150	0,80	1037	2
L 35x250	0,80	2590	2

PAINEL PT-34			
DESCRIÇÃO	Esp.(mm)	MEDIDA (mm)	QTDE (Pç)
90ME	0,80	2996	27
90ME	0,80	581	8
90ME	0,80	826	2
90ME	0,80	1781	8
90GE	0,80	110	1
90GE	0,80	120	2
90GE	0,80	130	1
90GE	0,80	132	1
90GE	0,80	172	1
90GE	0,80	238	1
90GE	0,80	265	1
90GE	0,80	960	2
90GE	0,80	2510	4
90GE	0,80	6320	1
90GE	0,80	8490	4
F50	0,80	172	2
F50	0,80	238	2
F50	0,80	6320	2
L 35x150	0,80	1040	4
L 35x250	0,80	2590	4

PAINEL PT-32			
DESCRIÇÃO	Esp.(mm)	MEDIDA (mm)	QTDE (Pç)
90ME	0,80	648	5
90ME	0,80	844	1
90ME	0,80	1064	1
90ME	0,80	3822	1
90ME	0,80	3840	1
90ME	0,80	3844	1
90ME	0,80	3854	1
90ME	0,80	4041	1
90ME	0,80	4264	1
90ME	0,80	4296	1
90ME	0,80	4483	1
90ME	0,80	4654	1
90ME	0,80	4700	1
90ME	0,80	4887	2
90ME	0,80	4657	1
90ME	0,80	4462	1
90ME	0,80	4252	1
90GE	0,80	490	2
90GE	0,80	528	2
90GE	0,80	533	4
90GE	0,80	600	6
90GE	0,80	612	2
90GE	0,80	702	1
90GE	0,80	1239	1
90GE	0,80	1241	1
90GE	0,80	3191	1
90GE	0,80	4890	1
90GE	0,80	3785	1
F50	0,80	3858	4
F50	0,80	4790	2
F50	0,80	4890	2

NOTAS

- VERIFICAR DETALHES CONSTRUTIVOS PERTINENTES NO PROJETO DE DETALHAMENTO
- ALTERAÇÕES NESTE PROJETO SOMENTE COM AUTORIZAÇÃO EXPRESSA DO FNDE E DO PROJETISTA

LEGENDA:

	PERFIL MONTANTE 90ME	X / x	Nº DA ELEVAÇÃO E PRANCHA
	PERFIL MONTANTE 90ME DUPLO		
	PERFIL GUIA 90GE		
	FITA F50		
	L35 X 150, L35 X 200, L35 X 250		



2 CROQUI DE REFERÊNCIA

ESCALA 1/500

FNDE Fundo Nacional de Desenvolvimento da Educação — Ministério da Educação — GOVERNO FEDERAL BRASIL PAÍS RICO É PAÍS SEM POBREZA

PROJETO DE TRANSPOSIÇÃO - PIB1LSF

PROPRIETÁRIO :

ENDEREÇO:

MUNICÍPIO - UF:

PROPRIETÁRIO :

LUIZ CLAUDIO LAZZARI — 060059612 — CREA

RESP. TÉCNICO :

ALEXANDRE KOMPATSCHER — PR-62182/D — CREA

AUTOR DO PROJETO :

DLFO

CREA

RA

OBSERVAÇÕES

PROGRAMA PROINFÂNCIA - PROJETO TIPO B

PROJETO DE LIGHT STEEL FRAME

COORDENAÇÃO

CGEST - Coordenação Geral de Infraestrutura Educacional

CRECHE II BLOCO DE SERVIÇOS

ELEVAÇÃO DE PAÍNEIS

PT-32, PT-33, PT-34

SMT

FORMATO	REVISÃO	ESCALA	PRANCHA
A1(841X594)	R.00 / R.00 / R.00	1 : 25	17 / 80

DATA DE EMISSÃO: Julho / 2013