
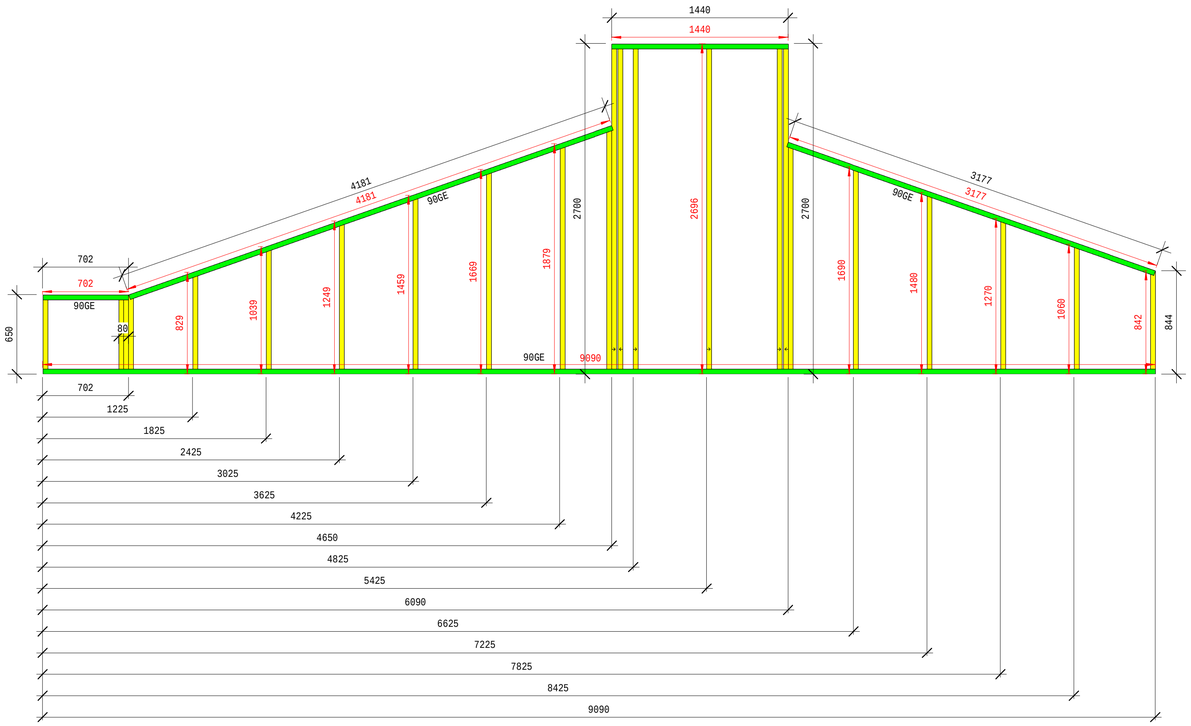


2 PT-35

1 : 25

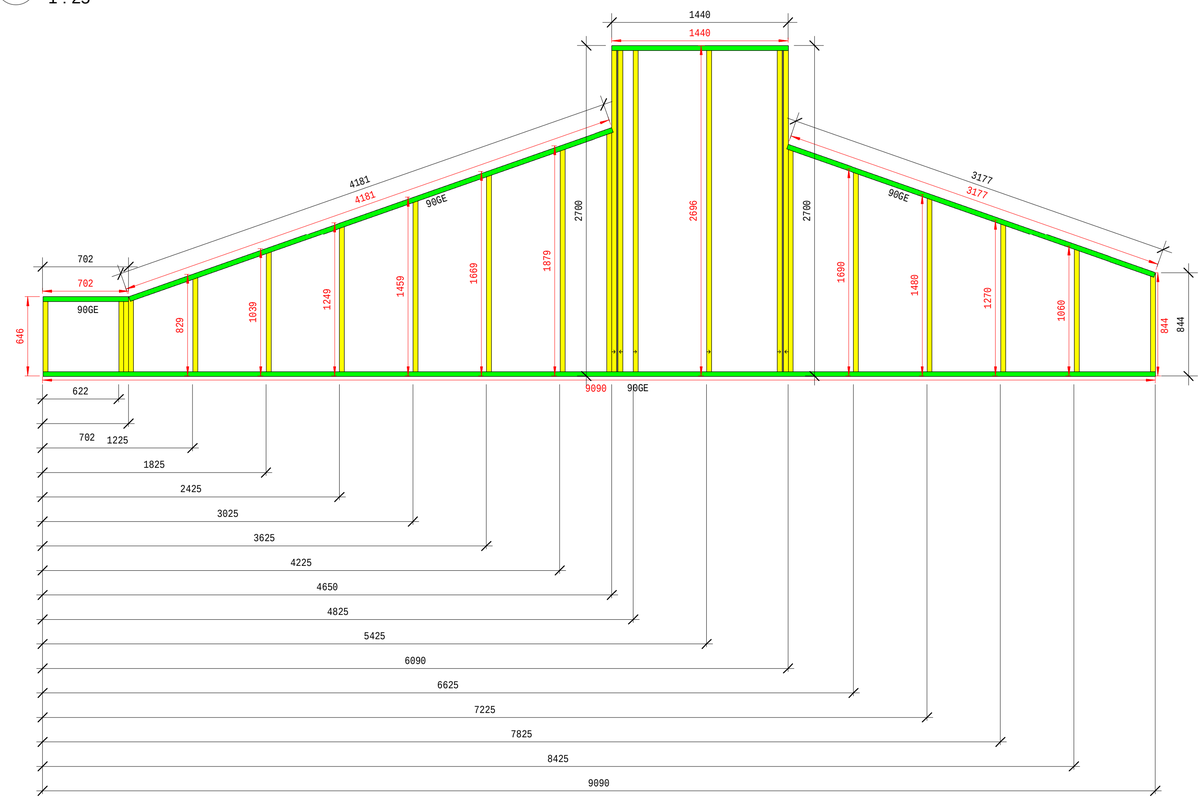

4 PT-36

1 : 25

PAINEL PT-35			
DESCRIÇÃO	Esp.(mm)	MEDIDA (mm)	QTDE (Pç)
90ME	0,80	646	4
90ME	0,80	831	1
90ME	0,80	844	1
90ME	0,80	1041	1
90ME	0,80	1063	1
90ME	0,80	1252	1
90ME	0,80	1273	1
90ME	0,80	1462	1
90ME	0,80	1483	1
90ME	0,80	1671	1
90ME	0,80	1693	1
90ME	0,80	1881	1
90ME	0,80	1903	1
90ME	0,80	2091	1
90ME	0,80	2113	1
90ME	0,80	2200	2
90GE	0,80	702	1
90GE	0,80	4145	1
90GE	0,80	4738	1
90GE	0,80	9090	1

PAINEL PT-36			
DESCRIÇÃO	Esp.(mm)	MEDIDA (mm)	QTDE (Pç)
90ME	0,80	646	4
90ME	0,80	831	1
90ME	0,80	844	1
90ME	0,80	1041	1
90ME	0,80	1063	1
90ME	0,80	1252	1
90ME	0,80	1273	1
90ME	0,80	1462	1
90ME	0,80	1483	1
90ME	0,80	1671	1
90ME	0,80	1693	1
90ME	0,80	1881	1
90ME	0,80	1903	1
90ME	0,80	2091	1
90ME	0,80	2113	1
90ME	0,80	2200	2
90GE	0,80	702	1
90GE	0,80	4145	1
90GE	0,80	4738	1
90GE	0,80	9090	1

NOTAS

- VERIFICAR DETALHES CONSTRUTIVOS PERTINENTES NO PROJETO DE DETALHAMENTO
- ALTERAÇÕES NESTE PROJETO SOMENTE COM AUTORIZAÇÃO EXPRESSA DO FNDE E DO PROJETISTA

LEGENDA:

PERFIL MONTANTE 90ME	Nº DA ELEVAÇÃO E PRANCHA
PERFIL MONTANTE 90ME DUPLO	
PERFIL GUIA 90GE	
FITA F50	
L35 X 150, L35 X 200, L35 X 250	



2 CROQUI DE REFERÊNCIA

ESCALA 1/500

FNDE Fundo Nacional de Desenvolvimento da Educação — Ministério da Educação — GOVERNO FEDERAL BRASIL PAÍS RICO É PAÍS SEM POBREZA

PROJETO DE TRANSPOSIÇÃO - PIB1LSF

PROPRIETÁRIO :

ENDEREÇO:

MUNICÍPIO - UF:

PROPRIETÁRIO :

LUIZ CLAUDIO LAZZARI — 0600596122 — CREA

RESP. TÉCNICO :

ALEXANDRE KOMPATSCHER — PR-62182/D — CREA

AUTOR DO PROJETO :

DLFO

CREA

RA

OBSERVAÇÕES

PROGRAMA PROINFÂNCIA - PROJETO TIPO B

PROJETO DE LIGHT STEEL FRAME

COORDENAÇÃO: CGEST - Coordenação Geral de Infraestrutura Educacional

CRECHE II BLOCO DE SERVIÇOS

ELEVAÇÃO DE PAÍNEIS

PT-35, PT-36

SMT

REVISÃO	ESCALA	PRANCHA
R.00	1 : 25	18 / 80
R.00	DATA DE EMISSÃO	
R.00	Julho / 2013	

FORMATO: A1(841X594)