
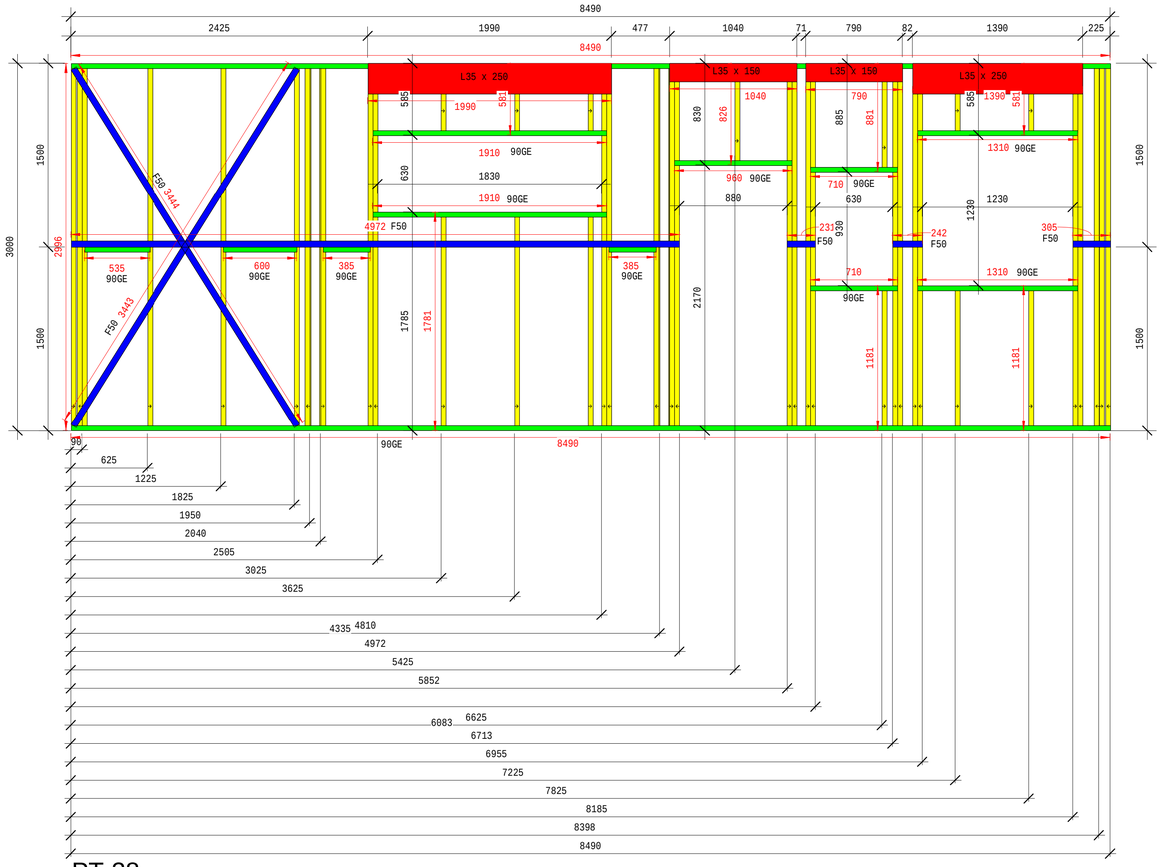


1 PT-38

1 : 25

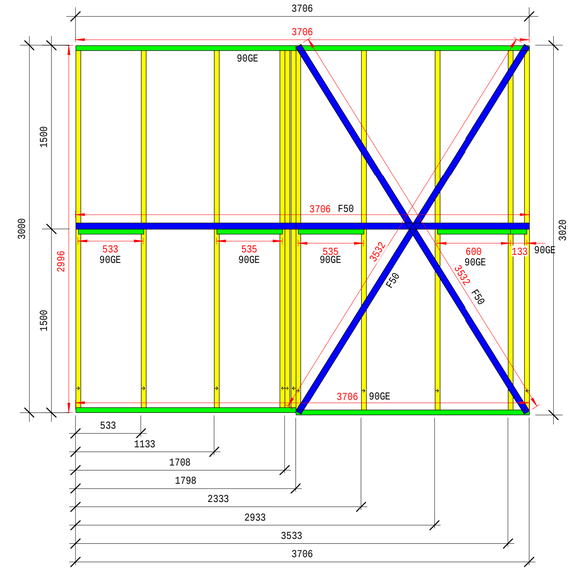

6 PT-43

1 : 25

PAINEL PT-38			
DESCRIÇÃO	Esp.(mm)	MEDIDA (mm)	QTDE (Pç)
90ME	0,80	2996	28
90ME	0,80	581	4
90ME	0,80	826	1
90ME	0,80	881	1
90ME	0,80	1181	3
90ME	0,80	1781	2
90GE	0,80	385	2
90GE	0,80	535	1
90GE	0,80	600	1
90GE	0,80	710	2
90GE	0,80	960	1
90GE	0,80	1310	2
90GE	0,80	1910	2
90GE	0,80	2638	1
90GE	0,80	4972	1
90GE	0,80	8490	1

PAINEL PT- 40			
DESCRIÇÃO	Esp.(mm)	MEDIDA (mm)	QTDE (Pç)
90ME	0,80	2996	9
90ME	0,80	581	3
90ME	0,80	881	1
90ME	0,80	1181	3
90GE	0,80	118	1
90GE	0,80	710	2
90GE	0,80	1910	2
90GE	0,80	2906	2
F50	0,80	80	2
F50	0,80	168	2
F50	0,80	198	2
L 35x150	0,80	790	2
L 35x250	0,80	1990	2

NOTAS

- VERIFICAR DETALHES CONSTRUTIVOS PERTINENTES NO PROJETO DE DETALHAMENTO
- ALTERAÇÕES NESTE PROJETO SOMENTE COM AUTORIZAÇÃO EXPRESSA DO FNDE E DO PROJETISTA


LEGENDA:

	PERFIL MONTANTE 90ME	X / x	Nº DA ELEVAÇÃO E PRANCHA
	PERFIL MONTANTE 90ME DUPLO		
	PERFIL GUIA 90GE		
	FITA F50		
	L35 X 150, L35 X 200, L35 X 250		



2 CROQUI DE REFERÊNCIA


ESCALA 1/500

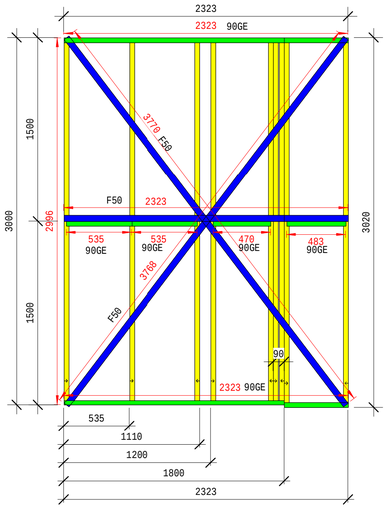

2 PT-39

1 : 25


PAINEL PT- 39			
DESCRIÇÃO	Esp.(mm)	MEDIDA (mm)	QTDE (Pç)
90ME	0,80	2996	7
90GE	0,80	470	1
90GE	0,80	483	1
90GE	0,80	535	2
90GE	0,80	2323	2
F50	0,80	2323	2
F50	0,80	3768	2
F50	0,80	3770	2

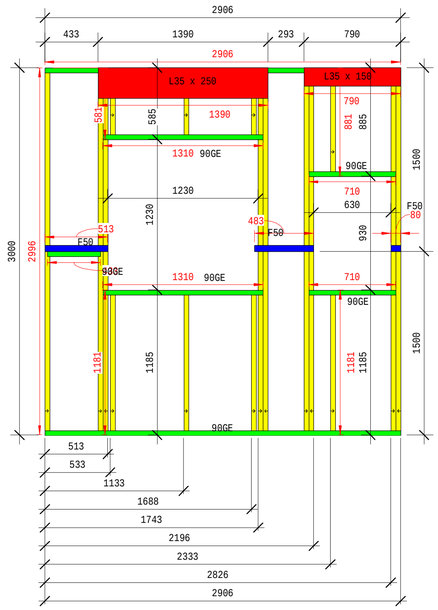

3 PT-40

1 : 25


PAINEL PT- 41			
DESCRIÇÃO	Esp.(mm)	MEDIDA (mm)	QTDE (Pç)
90ME	0,80	2996	12
90ME	0,80	881	1
90ME	0,80	1181	1
90GE	0,80	533	3
90GE	0,80	600	1
90GE	0,80	710	2
90GE	0,80	3506	2
F50	0,80	80	2
F50	0,80	2796	2
F50	0,80	3797	2
F50	0,80	3800	2

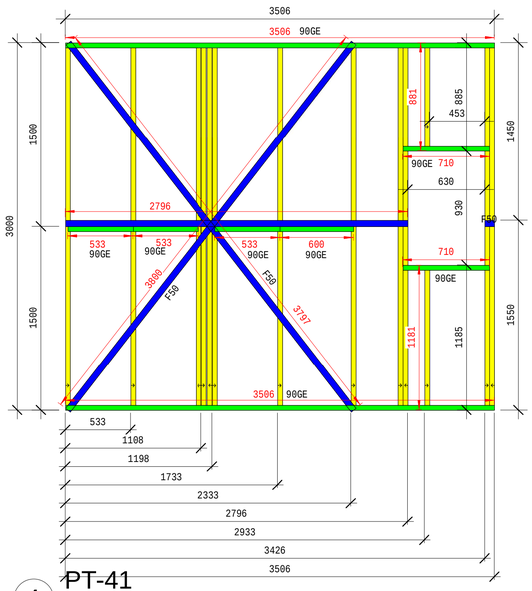

4 PT-41

1 : 25

PAINEL PT- 43			
DESCRIÇÃO	Esp.(mm)	MEDIDA (mm)	QTDE (Pç)
90ME	0,80	2996	9
90GE	0,80	133	1
90GE	0,80	533	1
90GE	0,80	535	2
90GE	0,80	600	1
90GE	0,80	3706	2
F50	0,80	3532	4
F50	0,80	3706	2

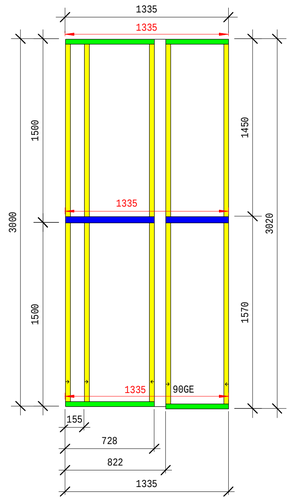

5 PT-42

1 : 25

PAINEL PT- 42			
DESCRIÇÃO	Esp.(mm)	MEDIDA (mm)	QTDE (Pç)
90ME	0,80	2996	5
90GE	0,80	1335	2
F50	0,80	1335	2

F50	0,80	231	2
F50	0,80	258	2
F50	0,80	3444	2
F50	0,80	3443	2
F50	0,80	290	2
F50	0,80	4972	2
L 35x150	0,80	1040	2
L 35x150	0,80	790	2
L 35x200	0,80	1390	2
L 35x250	0,80	1990	2

FNDE Fundo Nacional de Desenvolvimento da Educação — Ministério da Educação — GOVERNO FEDERAL BRASIL PAÍS RICO É PAÍS SEM POBREZA

PROJETO DE TRANSPOSIÇÃO - PIB1LSF

PROPRIETÁRIO :

ENDEREÇO:

MUNICÍPIO - UF:

PROPRIETÁRIO :

LUIZ CLAUDIO LAZZARI — 060059612 2

RESP. TÉCNICO : — CREA

ALEXANDRE KOMPATSCHER — PR-62182/D

AUTOR DO PROJETO : — CREA

DLFO

CREA

RA

OBSERVAÇÕES

PROGRAMA PROINFÂNCIA - PROJETO TIPO B

PROJETO DE LIGHT STEEL FRAME

COORDENAÇÃO

CGEST - Coordenação Geral de Infraestrutura Educacional

CRECHE II BLOCO DE SERVIÇOS

ELEVAÇÃO DE PAÍNEIS

PT-38, PT-39, PT-40, PT-41, PT-42, PT-43

SMT

FORMATO A1(841X594)

REVISÃO R.00 R.00 R.00

ESCALA 1 : 25

DATA DE EMISSÃO Julho / 2013

PRANCHA 19 / 80