

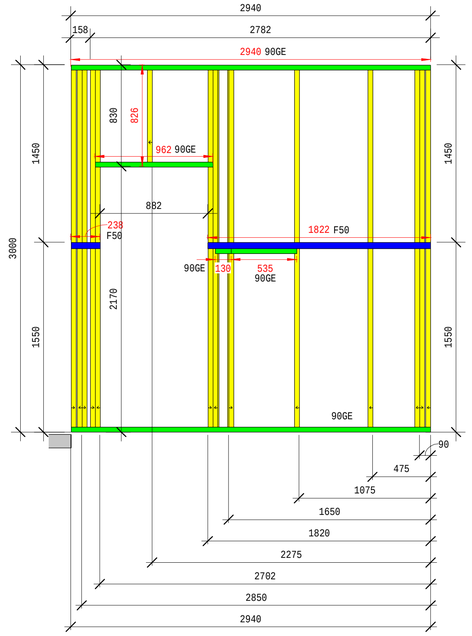



2 PT-44
1 : 25

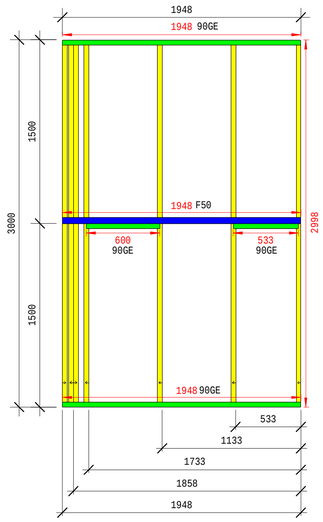

3 PT-45
1 : 25

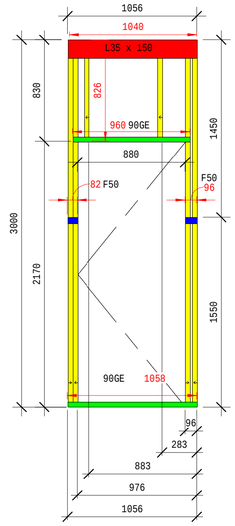

4 PT-46
1 : 25

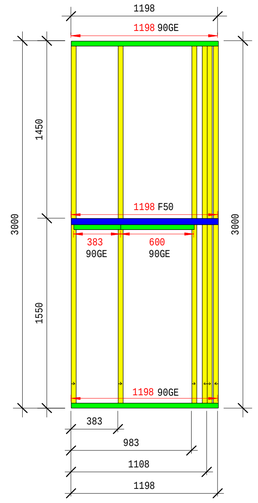

5 PT-47
1 : 25


NOTAS
- VERIFICAR DETALHES CONSTRUTIVOS PERTINENTES NO PROJETO DE DETALHAMENTO
- ALTERAÇÕES NESTE PROJETO SOMENTE COM AUTORIZAÇÃO EXPRESSA DO FNDE E DO PROJETISTA

LEGENDA:


PERFIL MONTANTE 90ME	X (x) Nº DA ELEVAÇÃO E PRANCHA
PERFIL MONTANTE 90ME DUPLO	
PERFIL GUIA 90GE	
FITA F50	
L35 X 150, L35 X 200, L35 X 250	




2 CROQUI DE REFERÊNCIA
ESCALA 1/500

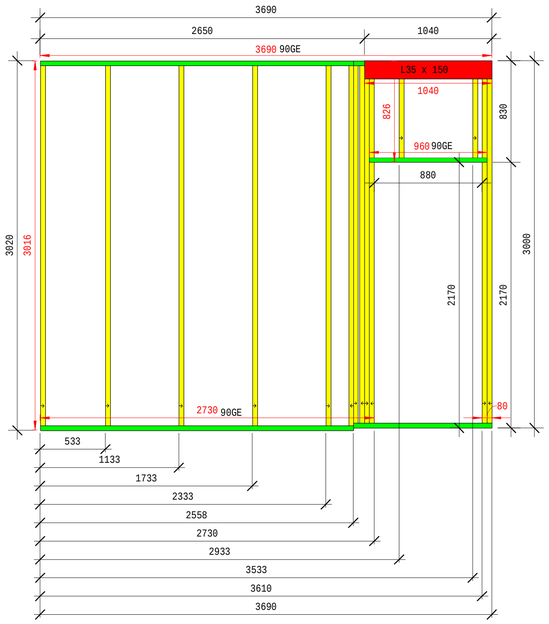


6 PT-48
1 : 25

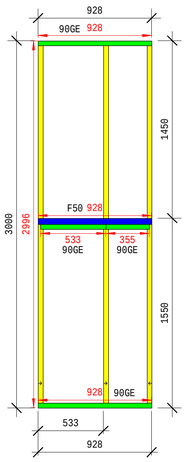

7 PT-49
1 : 25

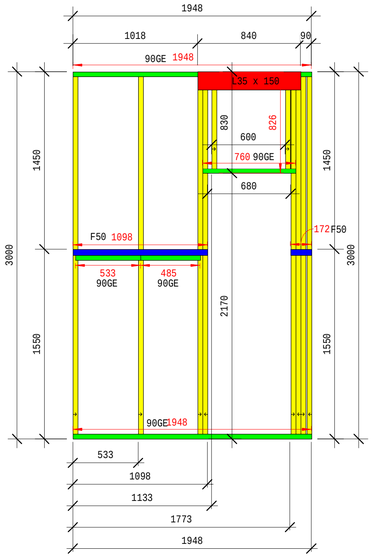

1 PT-50
1 : 25

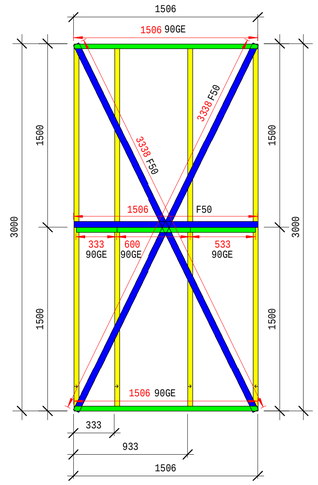

8 PT-51
1 : 25

PAINEL PT-44

DESCRIÇÃO	Esp.(mm)	MEDIDA (mm)	QTDE (Pç)
90ME	0,80	2996	13
90ME	0,80	826	1
90GE	0,80	130	1
90GE	0,80	535	1
90GE	0,80	238	1
90GE	0,80	1820	1
90GE	0,80	2940	1
90GE	0,80	962	1
F50	0,80	238	2
F50	0,80	1822	2
L 35x150	0,80	1042	2

PAINEL PT- 45

DESCRIÇÃO	Esp.(mm)	MEDIDA (mm)	QTDE (Pç)
90ME	0,80	2996	7
90GE	0,80	580	1
90GE	0,80	533	1
90GE	0,80	1948	2
F50	0,80	1948	2

PAINEL PT- 46

DESCRIÇÃO	Esp.(mm)	MEDIDA (mm)	QTDE (Pç)
90ME	0,80	2996	4
90ME	0,80	826	2
90GE	0,80	82	1
90GE	0,80	96	1
F50	0,80	96	2
F50	0,80	82	2
L35X150	0,80	1040	2

PAINEL PT- 47

DESCRIÇÃO	Esp.(mm)	MEDIDA (mm)	QTDE (Pç)
90ME	0,80	2996	6
90GE	0,80	1198	2
90GE	0,80	383	1
90GE	0,80	600	1
F50	0,80	1198	2

PAINEL PT- 51

DESCRIÇÃO	Esp.(mm)	MEDIDA (mm)	QTDE (Pç)
90ME	0,80	2996	4
90ME	0,80	1506	2
90GE	0,80	533	1
90GE	0,80	600	1
90GE	0,80	333	1
F50	0,80	1506	2
F50	0,80	3338	4

PAINEL PT- 48

DESCRIÇÃO	Esp.(mm)	MEDIDA (mm)	QTDE (Pç)
90ME	0,80	2996	10
90ME	0,80	826	2
90GE	0,80	80	1
90GE	0,80	960	1
90GE	0,80	2730	1
90GE	0,80	3690	1
L35x150	0,80	1040	2

PAINEL PT- 49

DESCRIÇÃO	Esp.(mm)	MEDIDA (mm)	QTDE (Pç)
90ME	0,80	2996	3
90GE	0,80	355	1
90GE	0,80	533	1
90GE	0,80	928	2
F50	0,80	928	2

PAINEL PT- 50

DESCRIÇÃO	Esp.(mm)	MEDIDA (mm)	QTDE (Pç)
90ME	0,80	2996	8
90ME	0,80	826	5
90GE	0,80	170	1
90GE	0,80	1098	1
90GE	0,80	485	1
90GE	0,80	533	1
90GE	0,80	760	1
90GE	0,80	1948	1
F50	0,80	172	2
F50	0,80	1098	2
L35x150	0,80	840	2

FNDE Fundo Nacional de Desenvolvimento da Educação — Ministério da Educação — GOVERNO FEDERAL BRASIL PAÍS RICO É PAÍS SEM POBREZA

PROJETO DE TRANSPOSIÇÃO - PIB1LSF

PROPRIETÁRIO :

ENDEREÇO:

MUNICÍPIO - UF:

PROPRIETÁRIO :

LUIZ CLAUDIO LAZZARI — 0600596122
RESP. TÉCNICO : — CREA

ALEXANDRE KOMPATSCHER — PR-62182/D
AUTOR DO PROJETO : — CREA

DLFO

CREA

RA

OBSERVAÇÕES

PROGRAMA PROINFÂNCIA - PROJETO TIPO B

PROJETO DE LIGHT STEEL FRAME

COORDENAÇÃO
CGEST - Coordenação Geral de Infraestrutura Educacional

CRECHE II BLOCO DE SERVIÇOS
ELEVAÇÃO DE PAÍNEIS
PT-44, PT-45, PT-46, PT-47, PT-48, PT-49, PT-50, PT-51

SMT

REVISÃO	ESCALA	PRANCHA
R.00 R.00 R.00	1 : 25	20 / 80

FORMATO A1(841X594)

DATA DE EMISSÃO Julho / 2013