

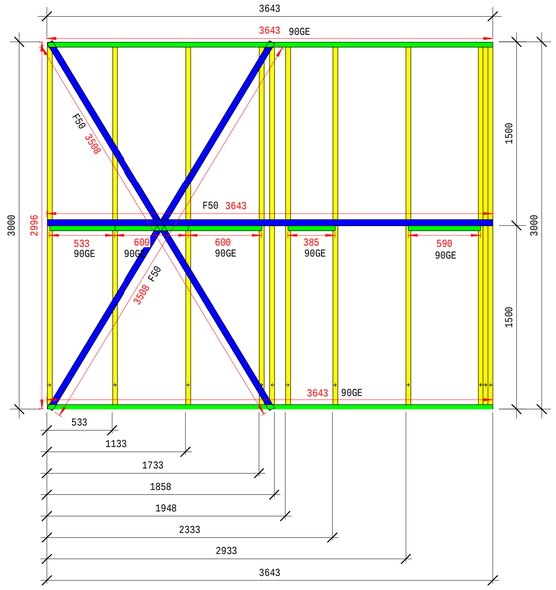



3 PT-52
1 : 25

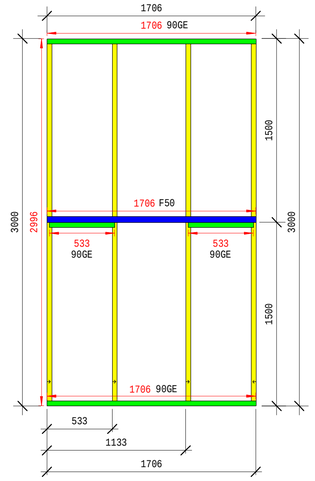

7 PT-56
1 : 25

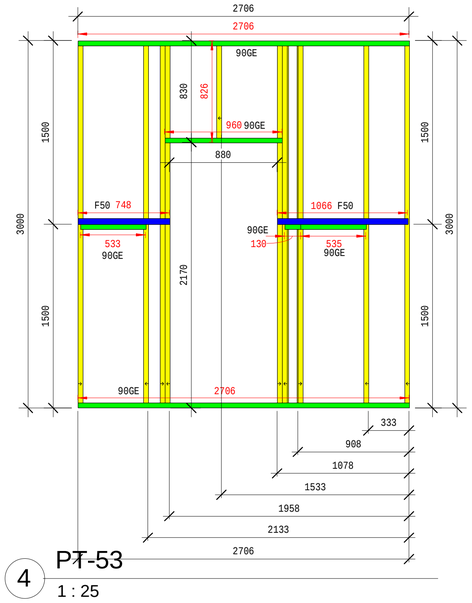


4 PT-53
1 : 25

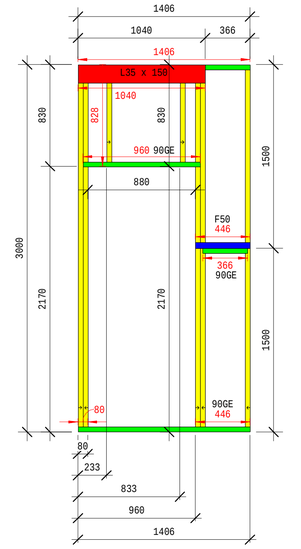


2 PT-58
1 : 25




2 CROQUI DE REFERÊNCIA
ESCALA 1/500

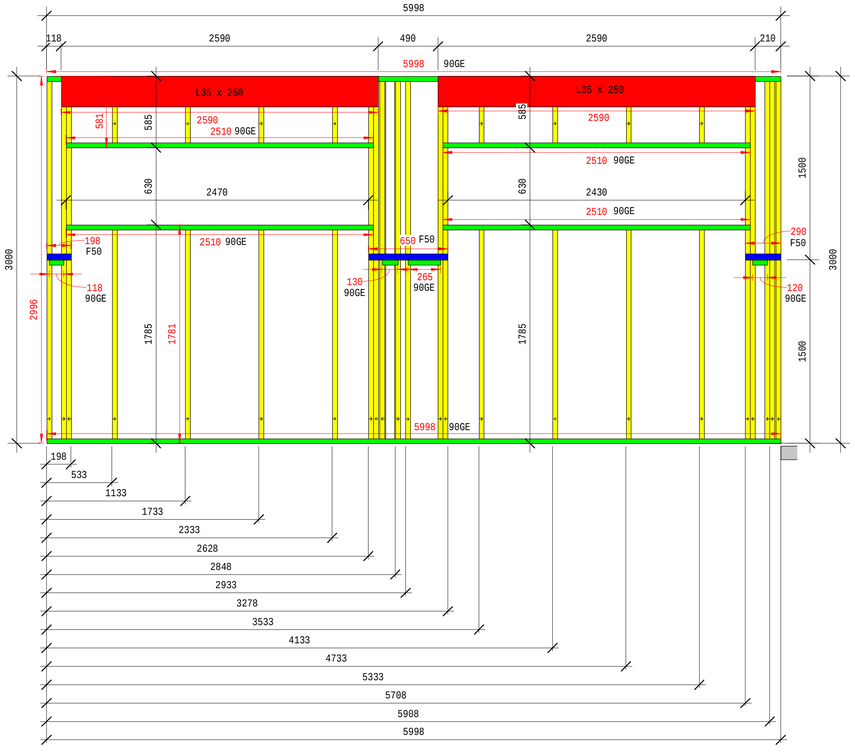

5 PT-54
1 : 25

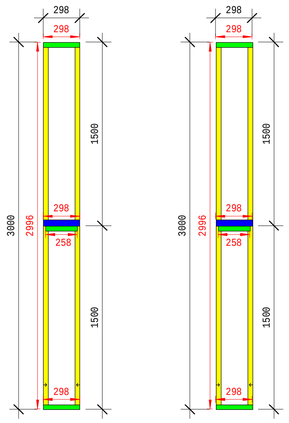

6 PT-55
1 : 25

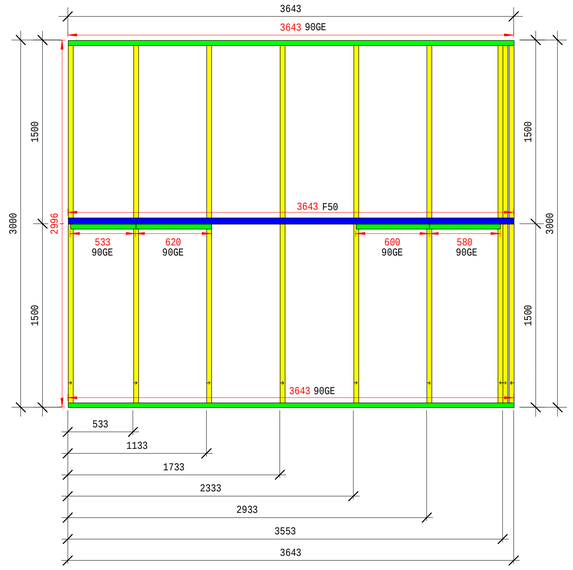

1 PT-57
1 : 25

PAINEL PT-58

DESCRIÇÃO	Esp.(mm)	MEDIDA (mm)	QTDE (Pç)
90ME	0,80	2996	4
90ME	0,80	828	2
90GE	0,80	80	1
90GE	0,80	446	1
90GE	0,80	366	1
90GE	0,80	960	1
90GE	0,80	1406	1
F50	0,80	446	2
L35x150	0,80	1040	2

PAINEL PT-55

DESCRIÇÃO	Esp.(mm)	MEDIDA (mm)	QTDE (Pç)
90ME	0,80	2996	4
90GE	0,80	298	4
90GE	0,80	258	2
F50	0,80	298	4

PAINEL PT-56

DESCRIÇÃO	Esp.(mm)	MEDIDA (mm)	QTDE (Pç)
90ME	0,80	2996	4
90GE	0,80	1706	2
90GE	0,80	533	4
F50	0,80	1706	2

PAINEL PT-57

DESCRIÇÃO	Esp.(mm)	MEDIDA (mm)	QTDE (Pç)
90ME	0,80	2996	9
90GE	0,80	3643	2
90GE	0,80	533	1
90GE	0,80	580	1
90GE	0,80	600	1
90GE	0,80	620	1
F50	0,80	3643	2

PAINEL PT-53

DESCRIÇÃO	Esp.(mm)	MEDIDA (mm)	QTDE (Pç)
90ME	0,80	2996	9
90ME	0,80	826	1
90GE	0,80	1078	1
90GE	0,80	748	1
90GE	0,80	533	1
90GE	0,80	535	1
90GE	0,80	960	1
90GE	0,80	2706	1
90GE	0,80	130	1
F50	0,80	748	2
F50	0,80	1066	2

PAINEL PT-54

DESCRIÇÃO	Esp.(mm)	MEDIDA (mm)	QTDE (Pç)
90ME	0,80	2996	16
90ME	0,80	1781	8
90ME	0,80	581	8
90GE	0,80	5998	2
90GE	0,80	2510	4
90GE	0,80	118	1
90GE	0,80	130	1
90GE	0,80	265	1
90GE	0,80	120	1
F50	0,80	198	2
F50	0,80	650	2
F50	0,80	290	2
L35x250	0,80	2590	4

PAINEL PT-52

DESCRIÇÃO	Esp.(mm)	MEDIDA (mm)	QTDE (Pç)
90ME	0,80	2996	11
90GE	0,80	385	1
90GE	0,80	533	1
90GE	0,80	600	2
90GE	0,80	590	1
90GE	0,80	3643	2
F50	0,80	3643	2
F50	0,80	3508	4

NOTAS
- VERIFICAR DETALHES CONSTRUTIVOS PERTINENTES NO PROJETO DE DETALHAMENTO
- ALTERAÇÕES NESTE PROJETO SOMENTE COM AUTORIZAÇÃO EXPRESSA DO FNDE E DO PROJETISTA

LEGENDA:

PERFIL MONTANTE 90ME	Nº DA ELEVAÇÃO E PRANCHA
PERFIL MONTANTE 90ME DUPLO	
PERFIL GUIA 90GE	
FITA F50	
L35 X 150, L35 X 200, L35 X 250	

FNDE Fundo Nacional de Desenvolvimento da Educação — Ministério da Educação — GOVERNO FEDERAL BRASIL PAÍS RICO É PAÍS SEM POBREZA

PROJETO DE TRANSPOSIÇÃO - PIB1LSF

PROPRIETÁRIO :

ENDEREÇO:

MUNICÍPIO - UF:

PROPRIETÁRIO :

LUIZ CLAUDIO LAZZARI — 060059612 2
RESP. TÉCNICO : — CREA

ALEXANDRE KOMPATSCHER — PR-62182/D
AUTOR DO PROJETO : — CREA

DLFO

CREA

RA

OBSERVAÇÕES

PROGRAMA PROINFÂNCIA - PROJETO TIPO B
PROJETO DE LIGHT STEEL FRAME

COORDENAÇÃO
CGEST - Coordenação Geral de Infraestrutura Educacional

CRECHE II BLOCO DE SERVIÇOS
ELEVAÇÃO DE PAÍNEIS
PT-52, PT-53, PT-54, PT-55, PT-56, PT-57, PT-58

SMT

FORMATO
A1(841X594)

REVISÃO
R.00
R.00
R.00

ESCALA
1 : 25

DATA DE EMISSÃO
Julho / 2013

PRANCHA
21 / 80