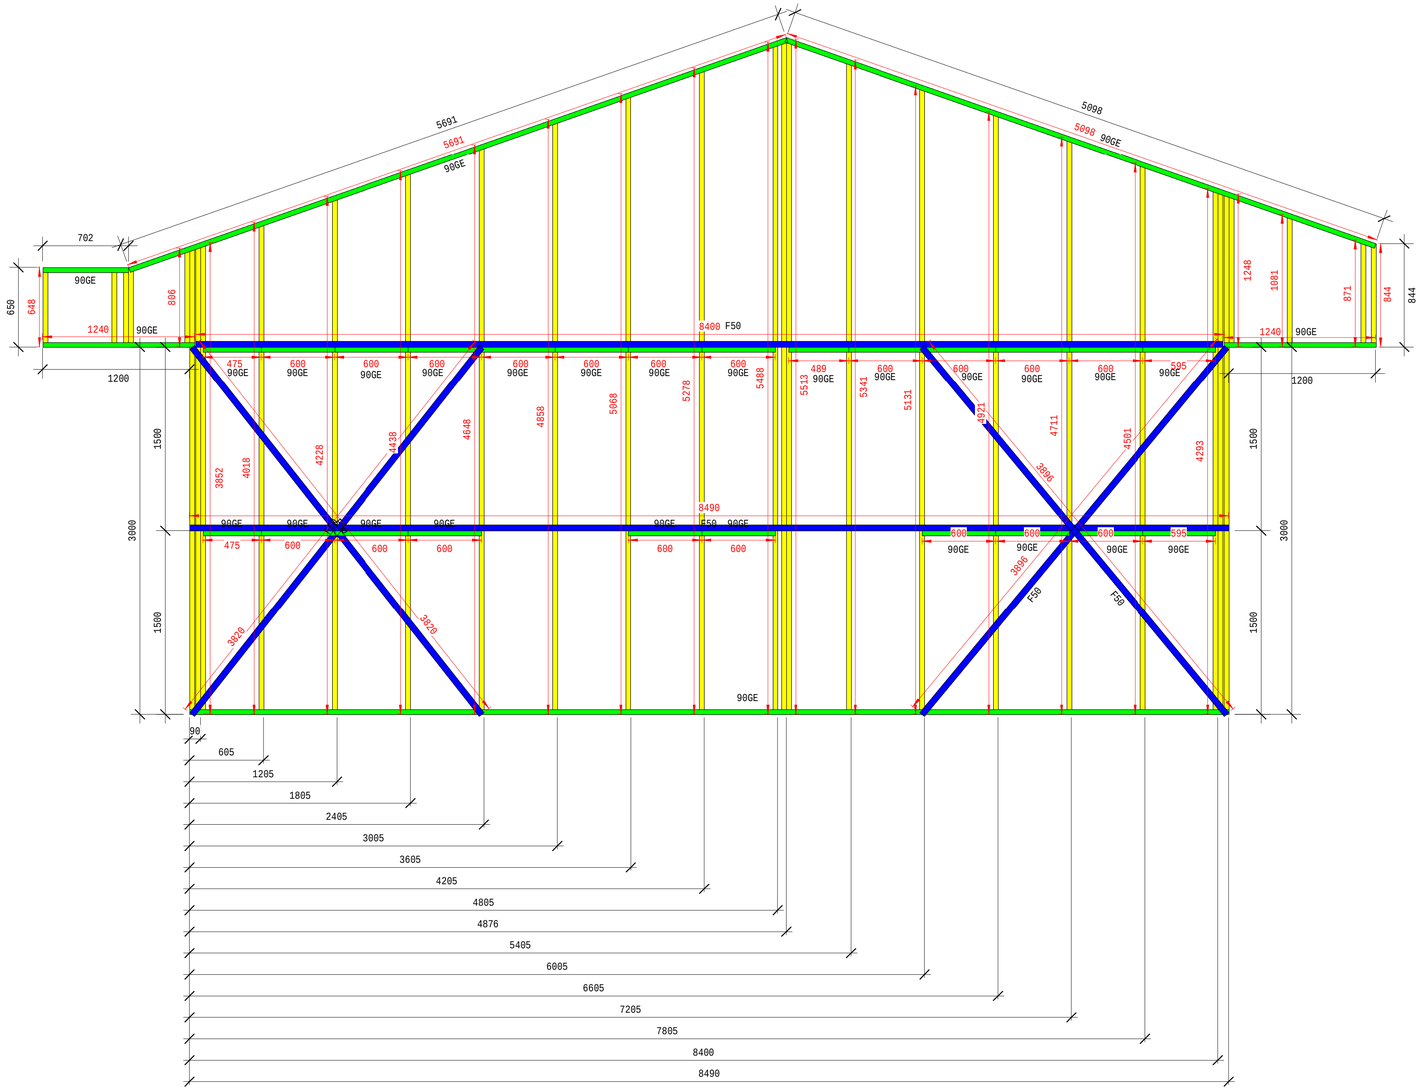


1 PT-59

1 : 25

PAINEL PT-59			
DESCRIÇÃO	Esp.(mm)	MEDIDA (mm)	QTDE (Pç)
90ME	0,80	4263	1
90ME	0,80	4282	1
90ME	0,80	4295	1
90ME	0,80	4505	1
90ME	0,80	4715	1
90ME	0,80	4925	1
90ME	0,80	5135	1
90ME	0,80	5345	1
90ME	0,80	5516	1
90ME	0,80	5491	1
90ME	0,80	5516	1
90ME	0,80	5281	1
90ME	0,80	5071	1
90ME	0,80	4861	1
90ME	0,80	4651	1
90ME	0,80	4441	1
90ME	0,80	4231	1
90ME	0,80	4021	1
90ME	0,80	3821	1
90ME	0,80	3840	1
90ME	0,80	3854	1
90ME	0,80	810	1
90ME	0,80	648	4
90ME	0,80	1251	1
90ME	0,80	1084	1
90ME	0,80	575	1
90ME	0,80	844	1
90GE	0,80	5691	1
90GE	0,80	5098	1
90GE	0,80	8487	1
90GE	0,80	705	1
90GE	0,80	1240	2
90GE	0,80	475	2
90GE	0,80	600	21
90GE	0,80	489	1
90GE	0,80	595	2
F50	0,80	8400	2
F50	0,80	8490	2
F50	0,80	3820	4
F50	0,80	3896	4

NOTAS

- VERIFICAR DETALHES CONSTRUTIVOS PERTINENTES NO PROJETO DE DETALHAMENTO
- ALTERAÇÕES NESTE PROJETO SOMENTE COM AUTORIZAÇÃO EXPRESSA DO FNDE E DO PROJETISTA

LEGENDA:

	PERFIL MONTANTE 90ME	X / x	Nº DA ELEVAÇÃO E PRANCHA
	PERFIL MONTANTE 90ME DUPLO		
	PERFIL GUIA 90GE		
	FITA F50		
	L35 X 150, L35 X 200, L35 X 250		



2 CROQUI DE REFERÊNCIA

ESCALA 1/500

FNDE Fundo Nacional de Desenvolvimento da Educação — Ministério da Educação — GOVERNO FEDERAL BRASIL PAÍS RICO É PAÍS SEM POBREZA

PROJETO DE TRANSPOSIÇÃO - PIB1LSF

PROPRIETÁRIO :

ENDEREÇO:

MUNICÍPIO - UF:

PROPRIETÁRIO :

LUIZ CLAUDIO LAZZARI — 060059612 2 CREA

RESP. TÉCNICO :

ALEXANDRE KOMPATSCHER — PR-62182/D CREA

AUTOR DO PROJETO :

DLFO

CREA

RA

OBSERVAÇÕES

PROGRAMA PROINFÂNCIA - PROJETO TIPO B

PROJETO DE LIGHT STEEL FRAME

COORDENAÇÃO: CGEST - Coordenação Geral de Infraestrutura Educacional

CRECHE II BLOCO PEDAGÓGICO 02

ELEVAÇÃO DE PAINEIS

PT-59

SMT

REVISÃO: R.00 / R.00 / R.00

ESCALA: 1 : 25

DATA DE EMISSÃO: Julho / 2013

PRANCHA: 22 / 80

FORMATO: A1(841X594)