

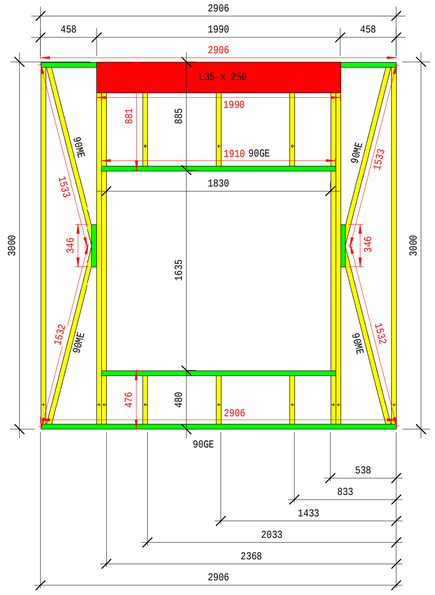



1 PT-60
1 : 25

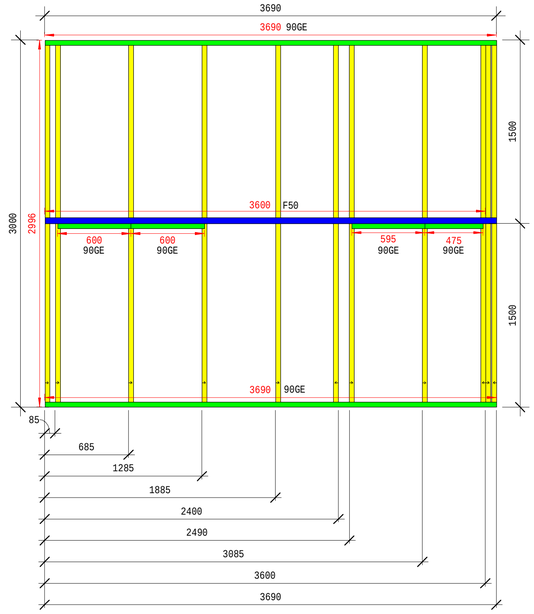


2 PT-61
1 : 25

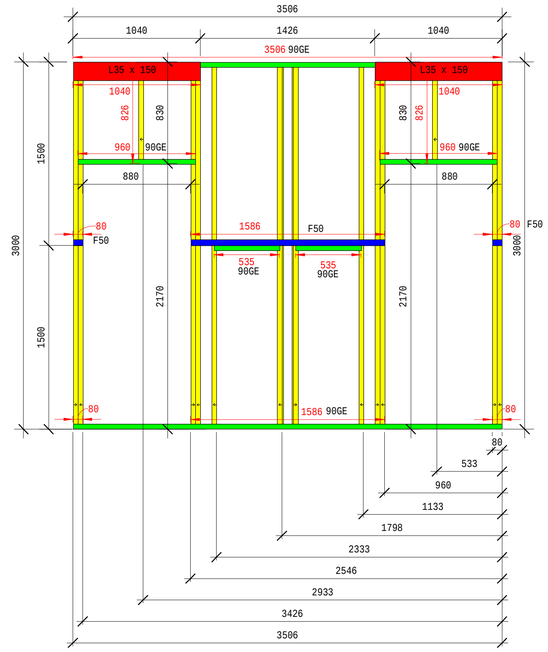

3 PT-62
1 : 25

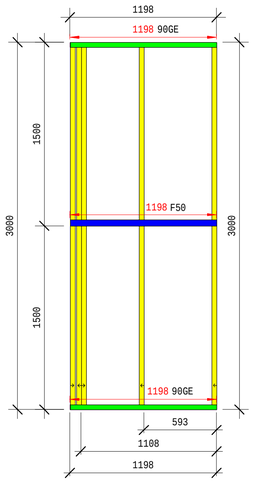

4 PT-68
1 : 25

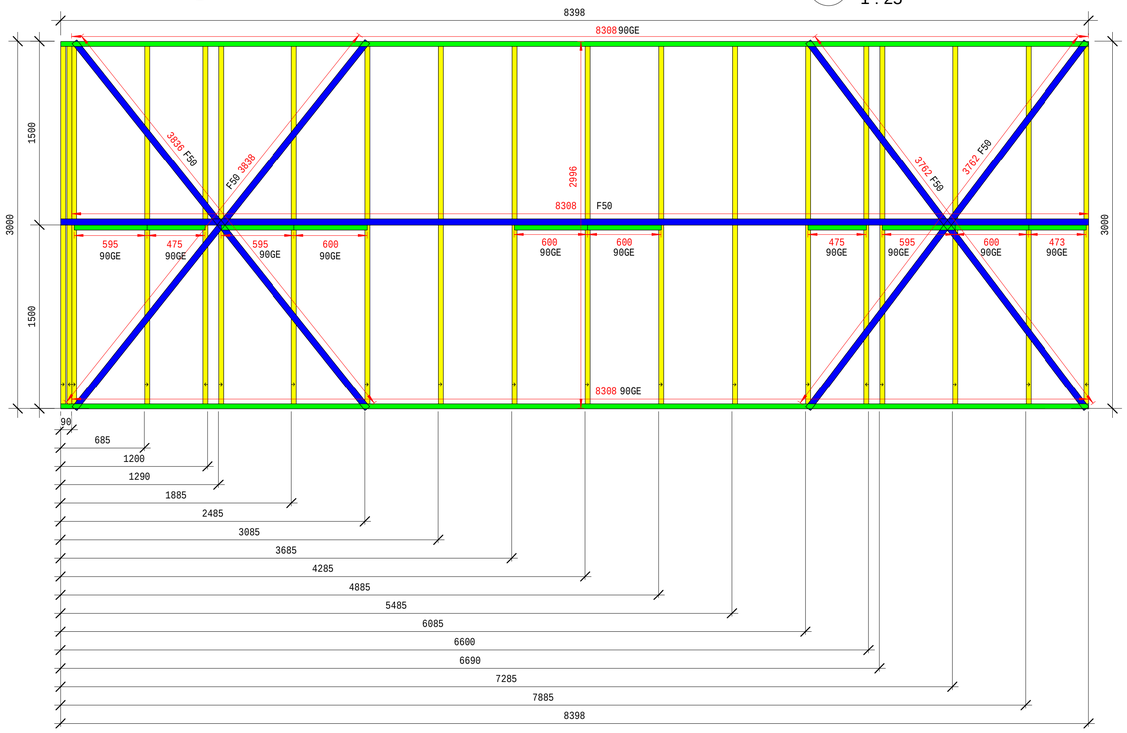

5 PT-63
1 : 25

PAINEL PT-68

DESCRIÇÃO	Esp.(mm)	MEDIDA (mm)	QTDE (Pç)
90ME	0,80	2996	3
90GE	0,80	1106	2
F50	0,80	1106	2

PAINEL PT-63

DESCRIÇÃO	Esp.(mm)	MEDIDA (mm)	QTDE (Pç)
90ME	0,80	2996	17
90GE	0,80	8306	2
90GE	0,80	473	1
90GE	0,80	475	2
90GE	0,80	595	2
90GE	0,80	593	1
90GE	0,80	600	4
F50	0,80	3836	2
F50	0,80	3838	2
F50	0,80	3762	4
F50	0,80	8306	4

PAINEL PT-62

DESCRIÇÃO	Esp.(mm)	MEDIDA (mm)	QTDE (Pç)
90ME	0,80	2996	15
90ME	0,80	826	2
90GE	0,80	3590	1
90GE	0,80	960	2
90GE	0,80	535	2
90GE	0,80	116	2
90GE	0,80	1580	1
F50	0,80	1586	2
F50	0,80	122	4
L35x140	0,80	1040	4

PAINEL PT-61

DESCRIÇÃO	Esp.(mm)	MEDIDA (mm)	QTDE (Pç)
90ME	0,80	2996	9
90GE	0,80	3598	2
90GE	0,80	600	2
90GE	0,80	595	1
90GE	0,80	473	1
F50	0,80	3598	2

PAINEL PT-60

DESCRIÇÃO	Esp.(mm)	MEDIDA (mm)	QTDE (Pç)
90ME	0,80	2996	8
90ME	0,80	1481	3
90ME	0,80	881	3
90ME	0,80	1533	2
90ME	0,80	1532	2
90GE	0,80	2998	2
90GE	0,80	1910	2
90GE	0,80	346	2
L35x250	0,80	1990	2

NOTAS
- VERIFICAR DETALHES CONSTRUTIVOS PERTINENTES NO PROJETO DE DETALHAMENTO
- ALTERAÇÕES NESTE PROJETO SOMENTE COM AUTORIZAÇÃO EXPRESSA DO FNDE E DO PROJETISTA

LEGENDA:

PERFIL MONTANTE 90ME	X (x) Nº DA ELEVAÇÃO E PRANCHA
PERFIL MONTANTE 90ME DUPLO	
PERFIL GUIA 90GE	
FITA F50	
L35 X 150, L35 X 200, L35 X 250	



2 CROQUI DE REFERÊNCIA
ESCALA 1/500

FNDE Fundo Nacional de Desenvolvimento da Educação — Ministério da Educação — GOVERNO FEDERAL BRASIL PAÍS RICO É PAÍS SEM POBREZA

PROJETO DE TRANSPOSIÇÃO - PIB1LSF

PROPRIETÁRIO :

ENDEREÇO:

MUNICÍPIO - UF:

PROPRIETÁRIO :

LUIZ CLAUDIO LAZZARI — 0600596122
RESP. TÉCNICO : — CREA

ALEXANDRE KOMPATSCHER — PR-62182/D
AUTOR DO PROJETO : — CREA

DLFO | CREA | RA

OBSERVAÇÕES

PROGRAMA PROINFÂNCIA - PROJETO TIPO B

PROJETO DE LIGHT STEEL FRAME

COORDENAÇÃO: CGEST - Coordenação Geral de Infraestrutura Educacional

CRECHE II BLOCO PEDAGÓGICO 02
ELEVAÇÃO DE PAINEIS
PT-60, PT-61, PT-62,PT-63, PT-68

SMT

REVISÃO	ESCALA	PRANCHA
R.00	1 : 25	24 / 80
R.00	DATA DE EMISSÃO	
R.00	Julho / 2013	

FORMATO: A1(841X594)