

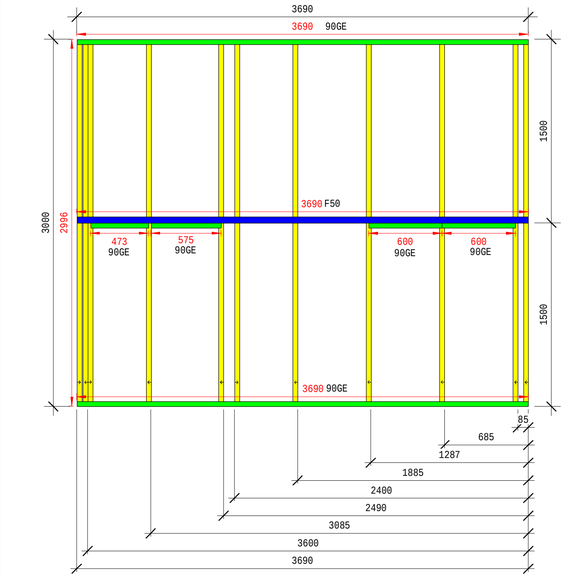


1 PT-64
1 : 25

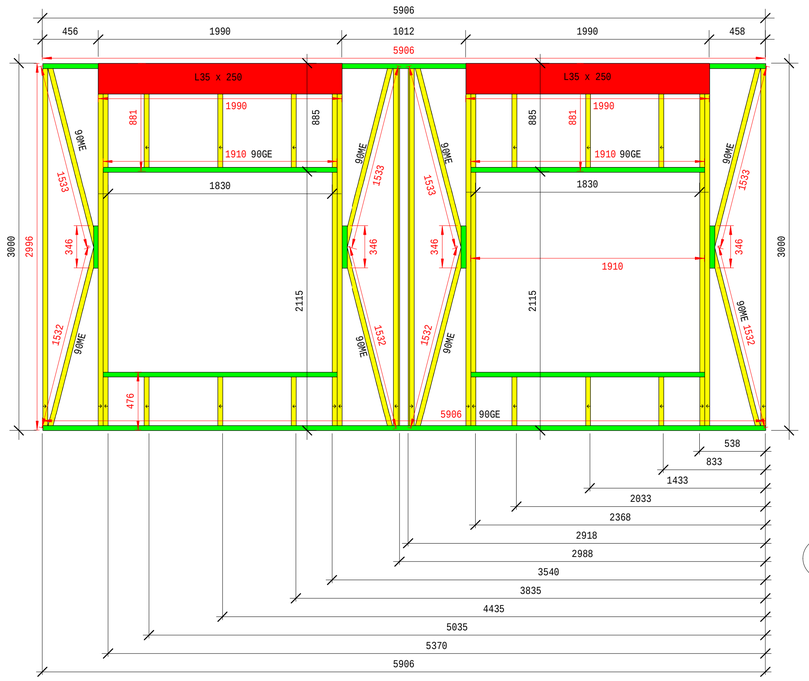

2 PT-65
1 : 25

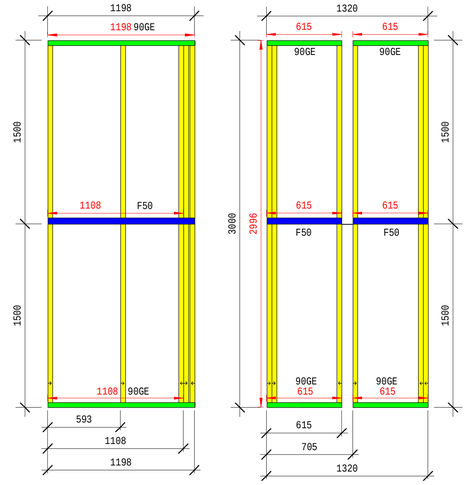

3 PT-66
1 : 25

5 PT-74
1 : 25

PAINEL PT-65			
DESCRIÇÃO	Esp.(mm)	MEDIDA (mm)	QTDE (Pç)
90ME	0,80	2996	16
90ME	0,80	1481	6
90ME	0,80	881	6
90ME	0,80	1533	4
90ME	0,80	1532	4
90GE	0,80	1910	4
90GE	0,80	346	4
90GE	0,80	6090	2
L35x250	0,80	1990	4

NOTAS

- VERIFICAR DETALHES CONSTRUTIVOS PERTINENTES NO PROJETO DE DETALHAMENTO
- ALTERAÇÕES NESTE PROJETO SOMENTE COM AUTORIZAÇÃO EXPRESSA DO FNDE E DO PROJETISTA

LEGENDA:

PERFIL MONTANTE 90ME	X / x — Nº DA ELEVAÇÃO E PRANCHA
PERFIL MONTANTE 90ME DUPLO	
PERFIL GUIA 90GE	
FITA F50	
L35 X 150, L35 X 200, L35 X 250	



2 CROQUI DE REFERÊNCIA
ESCALA 1/500

4 PT-67
1 : 25

6 PT-69
1 : 25

PAINEL PT-67			
DESCRIÇÃO	Esp.(mm)	MEDIDA (mm)	QTDE (Pç)
90ME	0,80	2996	17
90ME	0,80	826	2
90GE	0,80	960	2
90GE	0,80	172	2
90GE	0,80	1586	2
90GE	0,80	535	2
90GE	0,80	3690	2
F50	0,80	1586	2
F50	0,80	172	4
L35X150	0,80	1040	4

PAINEL PT-69			
DESCRIÇÃO	Esp.(mm)	MEDIDA (mm)	QTDE (Pç)
90ME	0,80	2996	15
90ME	0,80	1533	2
90ME	0,80	1532	2
90ME	0,80	1781	3
90ME	0,80	1481	3
90ME	0,80	881	6
90GE	0,80	346	2
90GE	0,80	5800	2
90GE	0,80	1910	4
90GE	0,80	348	1
90GE	0,80	372	1
F50	0,80	2840	2
L35x250	0,80	1990	4

PAINEL PT-66			
DESCRIÇÃO	Esp.(mm)	MEDIDA (mm)	QTDE (Pç)
90ME	0,80	2996	3
90GE	0,80	1106	2
F50	0,80	1106	2

PAINEL PT-74			
DESCRIÇÃO	Esp.(mm)	MEDIDA (mm)	QTDE (Pç)
90ME	0,80	2996	7
90GE	0,80	615	4
F50	0,80	615	4

PAINEL PT-64			
DESCRIÇÃO	Esp.(mm)	MEDIDA (mm)	QTDE (Pç)
90ME	0,80	2996	9
90GE	0,80	3598	2
90GE	0,80	473	1
90GE	0,80	575	1
90GE	0,80	600	2
F50	0,80	3598	2

FNDE Fundo Nacional de Desenvolvimento da Educação — Ministério da Educação — GOVERNO FEDERAL BRASIL PAÍS RICO É PAÍS SEM POBREZA

PROJETO DE TRANSPOSIÇÃO - PIB1LSF

PROPRIETÁRIO :

ENDEREÇO:

MUNICÍPIO - UF:

PROPRIETÁRIO :

LUIZ CLAUDIO LAZZARI — 0600596122
RESP. TÉCNICO : — CREA

ALEXANDRE KOMPATSCHER — PR-62182/D
AUTOR DO PROJETO : — CREA

DLFO

CREA

RA

OBSERVAÇÕES

PROGRAMA PROINFÂNCIA - PROJETO TIPO B

PROJETO DE LIGHT STEEL FRAME

COORDENAÇÃO
CGEST - Coordenação Geral de Infraestrutura Educacional

CRECHE II BLOCO PEDAGÓGICO 02
ELEVAÇÃO DE PAINEIS
PT-64, PT-65, PT-66, PT-67, PT-69, PT-74

SMT

REVISÃO	ESCALA	PRANCHA
R.00	1 : 25	25 / 80
R.00	DATA DE EMISSÃO	
R.00	Julho / 2013	

FORMATO
A1(841X594)