
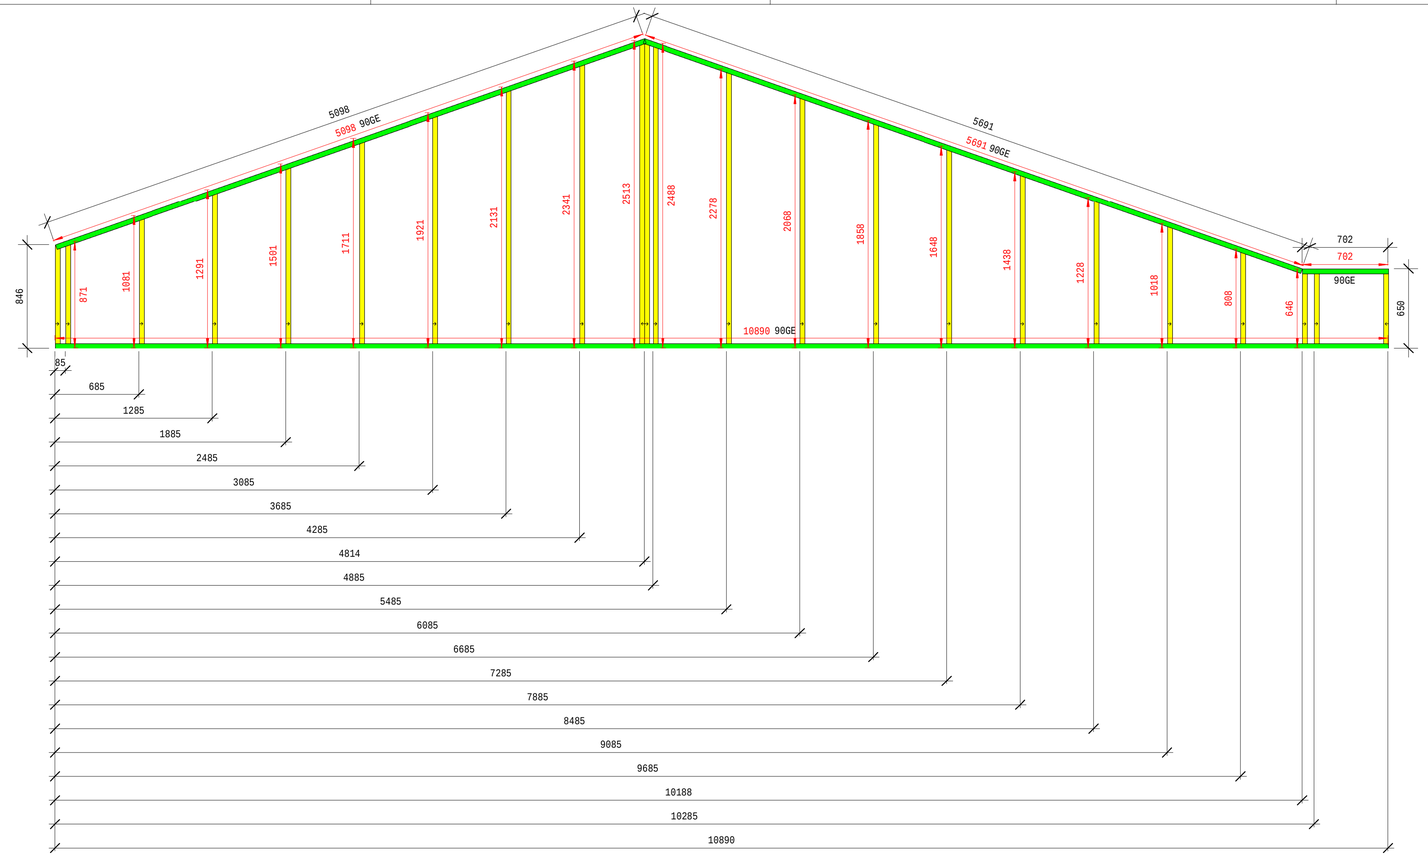


1

PT-70

1 : 25

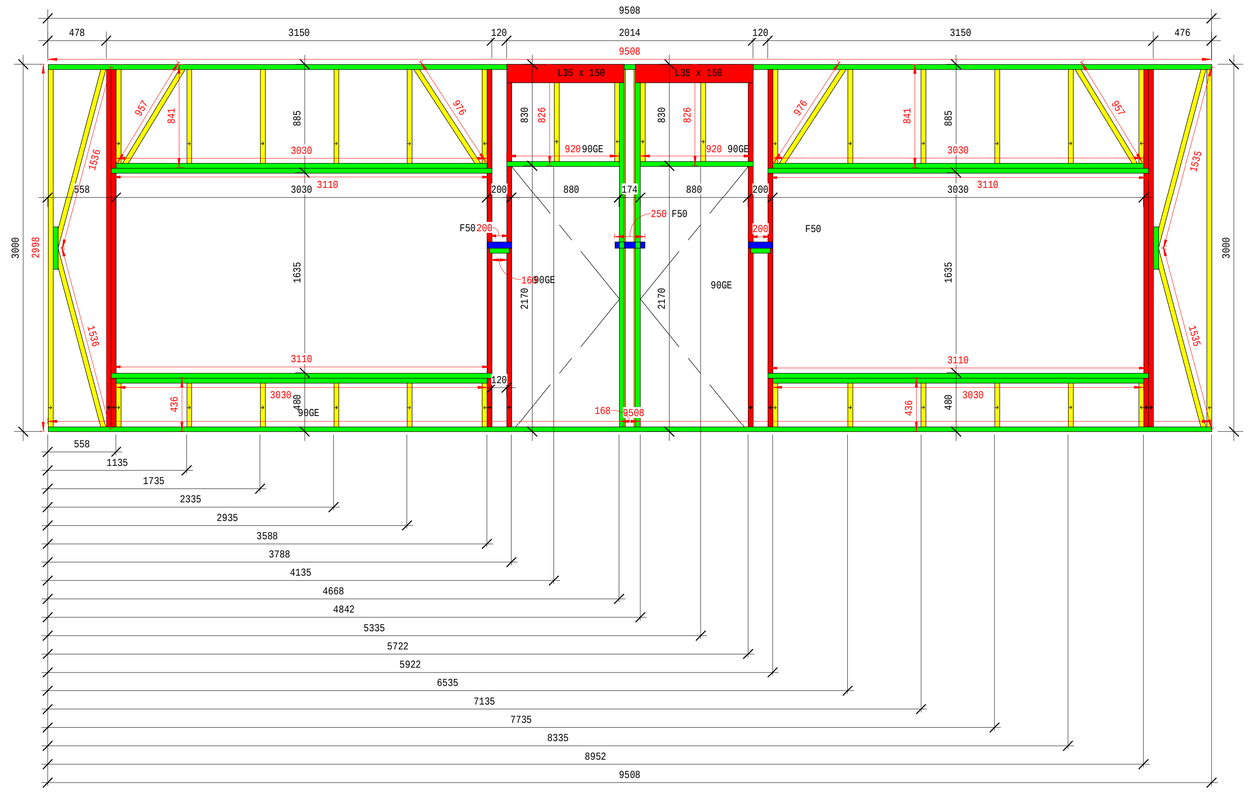

2

PT-71

1 : 25

PAINEL PT-70

DESCRIÇÃO	Esp.(mm)	MEDIDA (mm)	QTDE (Pç)
90ME	0,80	845	1
90ME	0,80	874	1
90ME	0,80	1084	1
90ME	0,80	1294	1
90ME	0,80	1505	1
90ME	0,80	1715	1
90ME	0,80	1925	1
90ME	0,80	2135	1
90ME	0,80	2345	1
90ME	0,80	2515	2
90ME	0,80	2490	1
90ME	0,80	2280	1
90ME	0,80	2070	1
90ME	0,80	1860	1
90ME	0,80	1650	1
90ME	0,80	1440	1
90ME	0,80	1230	1
90ME	0,80	1020	1
90ME	0,80	810	1
90ME	0,80	646	3
90GE	0,80	5098	1
90GE	0,80	5691	1
90GE	0,80	10890	1

PAINEL PT-71

DESCRIÇÃO	Esp.(mm)	MEDIDA (mm)	QTDE (Pç)
90ME	0,80	2996	23
90ME	0,80	476	8
90ME	0,80	881	8
90ME	0,80	826	2
90GE	0,80	960	2
90GE	0,80	2510	4
90GE	0,80	1550	4
90GE	0,80	346	2
90GE	0,80	9600	1
90GE	0,80	3740	1
90GE	0,80	3837	1
90GE	0,80	244	1
90GE	0,80	450	2
90GE	0,80	135	2
F50	0,80	705	4
F50	0,80	250	2
L35x250	0,80	2590	4
L35x150	0,80	1040	4

NOTAS

- VERIFICAR DETALHES CONSTRUTIVOS PERTINENTES NO PROJETO DE DETALHAMENTO
- ALTERAÇÕES NESTE PROJETO SOMENTE COM AUTORIZAÇÃO EXPRESSA DO FNDE E DO PROJETISTA

LEGENDA:

PERFIL MONTANTE 90ME	Nº DA ELEVAÇÃO E PRANCHA
PERFIL MONTANTE 90ME DUPLO	
PERFIL GUIA 90GE	
FITA F50	
L35 X 150, L35 X 200, L35 X 250	



2 CROQUI DE REFERÊNCIA
ESCALA 1/500

FNDE Fundo Nacional de Desenvolvimento da Educação — Ministério da Educação — GOVERNO FEDERAL BRASIL PAÍS RICO É PAÍS SEM POBREZA

PROJETO DE TRANSPOSIÇÃO - PIB1LSF

PROPRIETÁRIO :

ENDEREÇO:

MUNICÍPIO - UF:

PROPRIETÁRIO :

LUIZ CLAUDIO LAZZARI — 0600596122
RESP. TÉCNICO : — CREA

ALEXANDRE KOMPATSCHER — PR-62182/D
AUTOR DO PROJETO : — CREA

DLFO

CREA

RA

OBSERVAÇÕES

PROGRAMA PROINFÂNCIA - PROJETO TIPO B

PROJETO DE LIGHT STEEL FRAME

COORDENAÇÃO

CGEST - Coordenação Geral de Infraestrutura Educacional

CRECHE II BLOCO PEDAGÓGICO 01
ELEVAÇÃO DE PAÍNEIS
PT-70, PT-71

SMT

REVISÃO	ESCALA	PRANCHA
R.00	1 : 25	26 / 80
R.00	DATA DE EMISSÃO	
R.00	Julho / 2013	

FORMATO
A1(841X594)