



1 PT-72

1 : 25

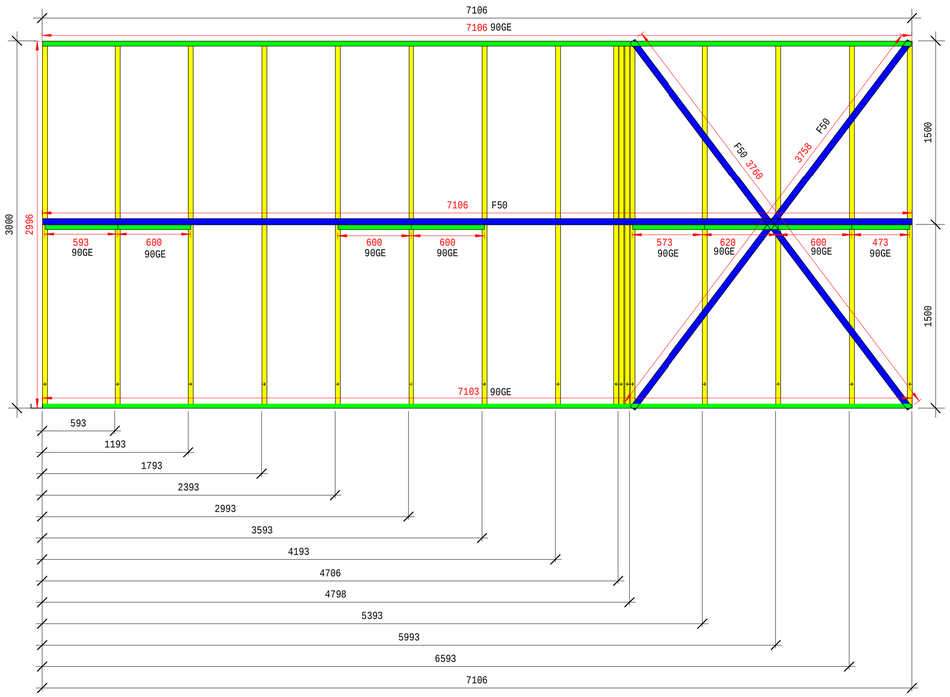

3 PT-73

1 : 25

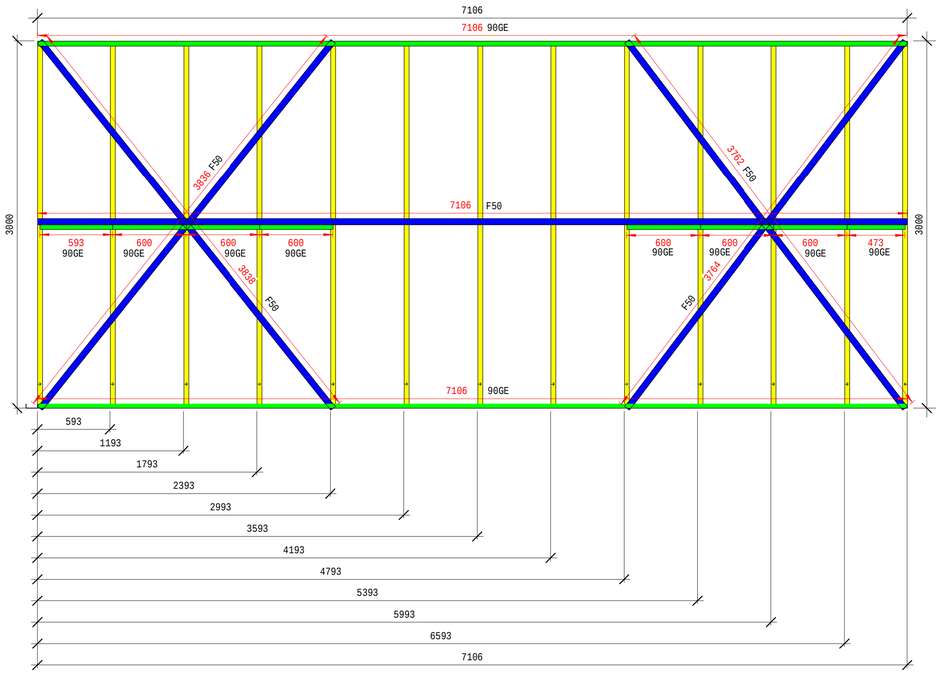

5 PT-76

1 : 25

PAINEL PT-72

DESCRIÇÃO	Esp.(mm)	MEDIDA (mm)	QTDE (Pç)
90ME	0,80	2996	20
90ME	0,80	476	8
90ME	0,80	881	8
90ME	0,80	1550	4
90ME	0,80	826	2
90GE	0,80	9508	1
90GE	0,80	2510	4
90GE	0,80	960	2
90GE	0,80	346	2
90GE	0,80	585	1
90GE	0,80	450	1
90GE	0,80	250	1
90GE	0,80	3748	1
90GE	0,80	3750	1
F50	0,80	705	4
F50	0,80	250	2
L35X250	0,80	2590	2
L35X150	0,80	1040	2

PAINEL PT-73

DESCRIÇÃO	Esp.(mm)	MEDIDA (mm)	QTDE (Pç)
90ME	0,80	2996	16
90GE	0,80	7106	2
90GE	0,80	600	4
90GE	0,80	473	1
90GE	0,80	573	1
90GE	0,80	593	1
90GE	0,80	620	1
F50	0,80	7106	2
F50	0,80	3758	2
F50	0,80	3760	2

PAINEL PT-76

DESCRIÇÃO	Esp.(mm)	MEDIDA (mm)	QTDE (Pç)
90ME	0,80	2996	13
90GE	0,80	7106	2
90GE	0,80	600	6
90GE	0,80	593	1
90GE	0,80	473	1
F50	0,80	7016	2
F50	0,80	3764	2
F50	0,80	3762	2
F50	0,80	3836	2
F50	0,80	3838	2

NOTAS

- VERIFICAR DETALHES CONSTRUTIVOS PERTINENTES NO PROJETO DE DETALHAMENTO
- ALTERAÇÕES NESTE PROJETO SOMENTE COM AUTORIZAÇÃO EXPRESSA DO FNDE E DO PROJETISTA

LEGENDA:

PERFIL MONTANTE 90ME	X / x Nº DA ELEVAÇÃO E PRANCHA
PERFIL MONTANTE 90ME DUPLO	
PERFIL GUIA 90GE	
FITA F50	
L35 X 150, L35 X 200, L35 X 250	



2 CROQUI DE REFERÊNCIA

ESCALA 1/500

FNDE Fundo Nacional de Desenvolvimento da Educação — Ministério da Educação — GOVERNO FEDERAL BRASIL PAÍS RICO É PAÍS SEM POBREZA

PROJETO DE TRANSPOSIÇÃO - PIB1LSF

PROPRIETÁRIO :

ENDEREÇO:

MUNICÍPIO - UF:

PROPRIETÁRIO :

LUIZ CLAUDIO LAZZARI — 0600596122

RESP. TÉCNICO : — CREA

ALEXANDRE KOMPATSCHER — PR-62182/D

AUTOR DO PROJETO : — CREA

DLFO

CREA

RA

OBSERVAÇÕES

PROGRAMA PROINFÂNCIA - PROJETO TIPO B

PROJETO DE LIGHT STEEL FRAME

COORDENAÇÃO: CGEST - Coordenação Geral de Infraestrutura Educacional

CRECHE II BLOCO PEDAGÓGICO 02

ELEVAÇÃO DE PAINEIS

PT-72, PT-73, PT-76

SMT

FORMATO: A1(841X594)

REVISÃO: R.00 / R.00 / R.00

ESCALA: 1 : 25

DATA DE EMISSÃO: Julho / 2013

PRANCHA: 27 / 80