
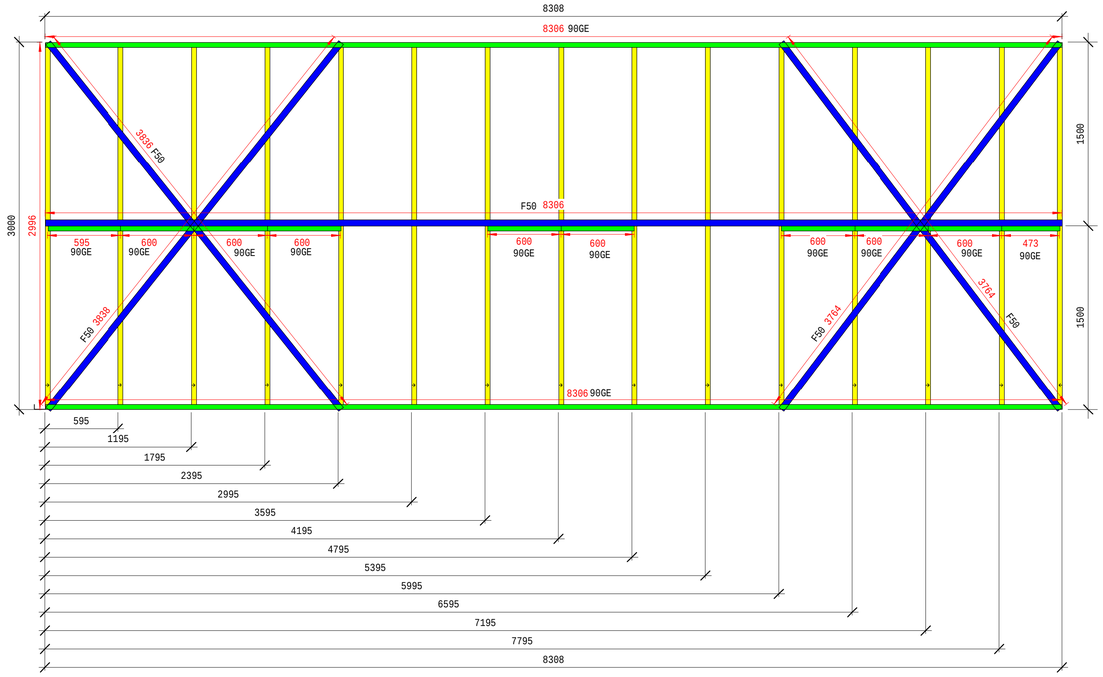


1 PT-75

1 : 25

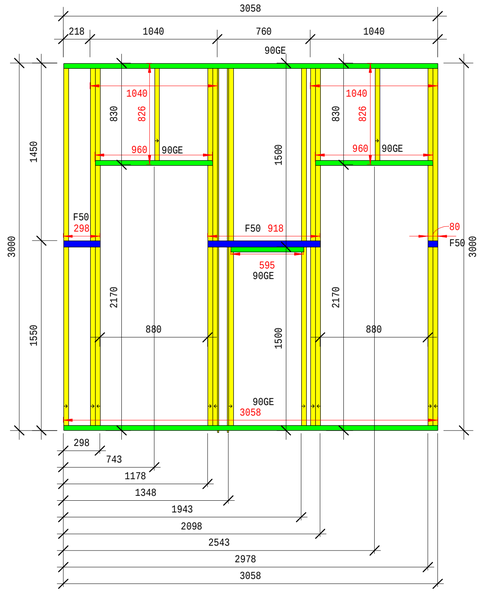

2 PT-77


1 : 25

NOTAS

- VERIFICAR DETALHES CONSTRUTIVOS PERTINENTES NO PROJETO DE DETALHAMENTO
- ALTERAÇÕES NESTE PROJETO SOMENTE COM AUTORIZAÇÃO EXPRESSA DO FNDE E DO PROJETISTA


LEGENDA:

PERFIL MONTANTE 90ME	X (x) Nº DA ELEVAÇÃO E PRANCHA
PERFIL MONTANTE 90ME DUPLO	
PERFIL GUIA 90GE	
FITA F50	
L35 X 150, L35 X 200, L35 X 250	

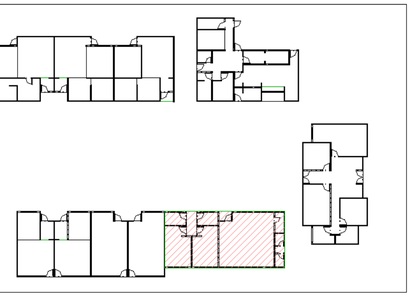

2 CROQUI DE REFERÊNCIA


ESCALA 1/500

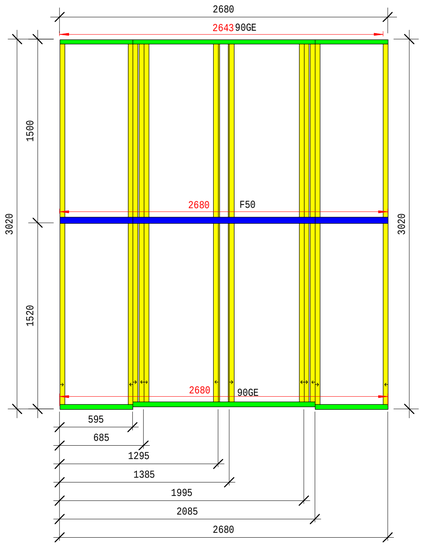

3 PT-78

1 : 25

PAINEL PT-79			
DESCRIÇÃO	Esp.(mm)	MEDIDA (mm)	QTDE (Pç)
90ME	0,80	2996	11
90ME	0,80	826	2
90GE	0,80	3056	1
90GE	0,80	960	2
90GE	0,80	43	1
90GE	0,80	595	1
90GE	0,80	130	1
90GE	0,80	80	1
90GE	0,80	918	1
90GE	0,80	298	1
F50	0,80	918	2
F50	0,80	298	2
F50	0,80	80	2
L35X150	0,80	1040	4

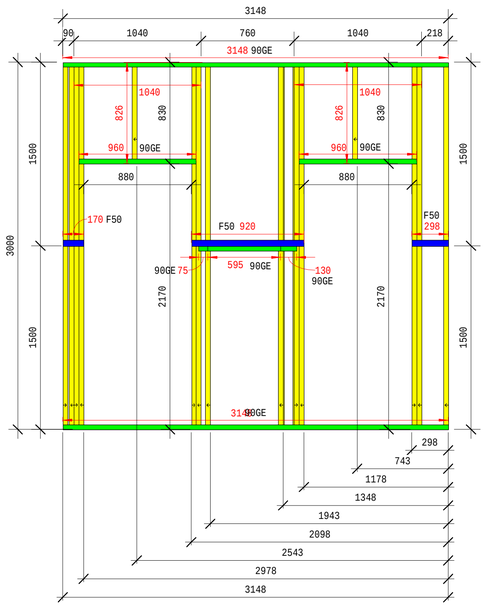


4 PT-79

1 : 25

PAINEL PT-77			
DESCRIÇÃO	Esp.(mm)	MEDIDA (mm)	QTDE (Pç)
90ME	0,80	2996	11
90GE	0,80	826	2
90GE	0,80	298	1
90GE	0,80	80	1
90GE	0,80	918	1
90GE	0,80	960	2
90GE	0,80	595	1
90GE	0,80	3056	1
F50	0,80	298	2
F50	0,80	918	2
F50	0,80	80	2
L35x150	0,80	1040	4

PAINEL PT-78			
DESCRIÇÃO	Esp.(mm)	MEDIDA (mm)	QTDE (Pç)
90ME	0,80	2996	9
90GE	0,80	2680	2
F50	0,80	2680	2


PAINEL PT-75			
DESCRIÇÃO	Esp.(mm)	MEDIDA (mm)	QTDE (Pç)
90ME	0,80	2996	15
90GE	0,80	8306	2
90GE	0,80	600	8
90GE	0,80	595	1
90GE	0,80	473	1
F50	0,80	8306	2
F50	0,80	3838	2
F50	0,80	3764	4

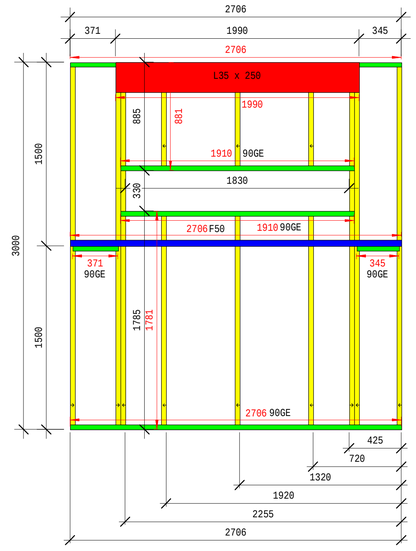

5 PT-80

1 : 25

PAINEL PT-80			
DESCRIÇÃO	Esp.(mm)	MEDIDA (mm)	QTDE (Pç)
90ME	0,80	2996	10
90ME	0,80	1781	3
90ME	0,80	881	3
90GE	0,80	1910	2
90GE	0,80	2890	2
90GE	0,80	373	1
90GE	0,80	347	1
F50	0,80	2980	2
L35X250	0,80	1990	2

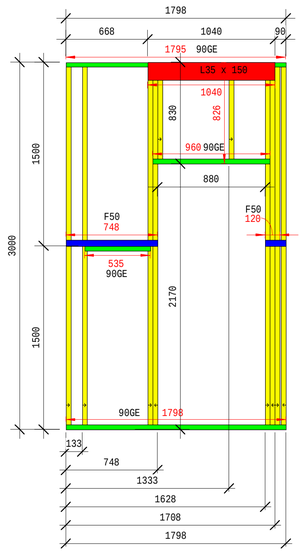

7 PT-82

1 : 25

PAINEL PT-82			
DESCRIÇÃO	Esp.(mm)	MEDIDA (mm)	QTDE (Pç)
90ME	0,80	2996	8
90ME	0,80	826	2
90GE	0,80	960	1
90GE	0,80	1798	1
90GE	0,80	746	1
90GE	0,80	533	1
90GE	0,80	172	1
F50	0,80	122	2
F50	0,80	746	1
L35x150	0,08	1040	2

FNDE Fundo Nacional de Desenvolvimento da Educação — Ministério da Educação — GOVERNO FEDERAL BRASIL PAÍS RICO É PAÍS SEM POBREZA

PROJETO DE TRANSPOSIÇÃO - PIB1LSF

PROPRIETÁRIO :

ENDEREÇO:

MUNICÍPIO - UF:

PROPRIETÁRIO :	
LUIZ CLAUDIO LAZZARI	0600596122
RESP. TÉCNICO :	CREA
ALEXANDRE KOMPATSCHER	PR-62182/D
AUTOR DO PROJETO :	CREA

DLFO

CREA

RA

OBSERVAÇÕES

PROGRAMA PROINFÂNCIA - PROJETO TIPO B

PROJETO DE LIGHT STEEL FRAME

COORDENAÇÃO

CGEST - Coordenação Geral de Infraestrutura Educacional

CRECHE II BLOCO MULTIUSO

ELEVAÇÃO DE PAINEIS

PT-75, PT-77, PT-78, PT-79, PT-80, PT-82

SMT

REVISÃO	ESCALA	PRANCHA
R.00	1 : 25	28 / 80
R.00	DATA DE EMISSÃO	
R.00	Julho / 2013	

FORMATO A1(841X594)