
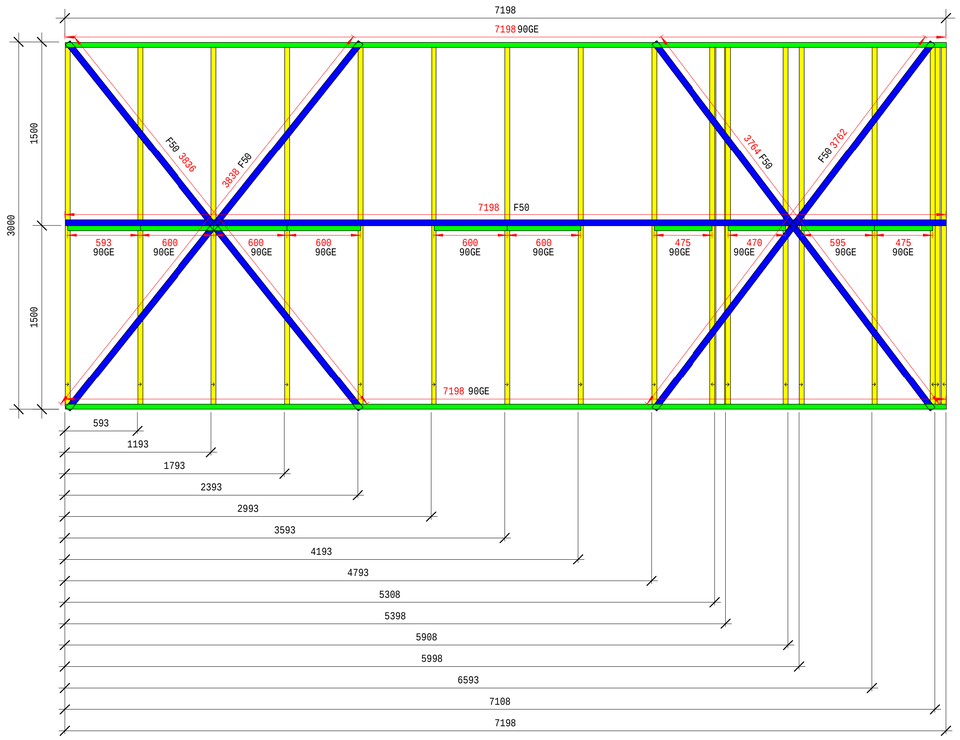


1 PT-81

1 : 25

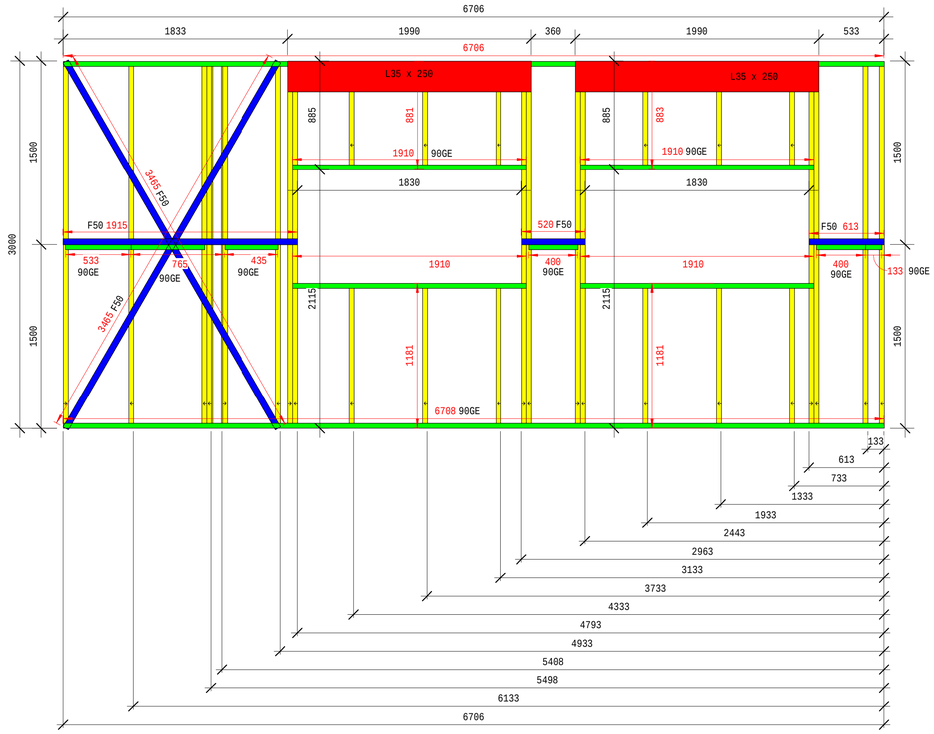

3 PT-84

1 : 25

NOTAS

- VERIFICAR DETALHES CONSTRUTIVOS PERTINENTES NO PROJETO DE DETALHAMENTO
- ALTERAÇÕES NESTE PROJETO SOMENTE COM AUTORIZAÇÃO EXPRESSA DO FNDE E DO PROJETISTA

LEGENDA:

	PERFIL MONTANTE 90ME	X	Nº DA ELEVAÇÃO E PRANCHA
	PERFIL MONTANTE 90ME DUPLO		
	PERFIL GUIA 90GE		
	FITA F50		
	L35 X 150, L35 X 200, L35 X 250		



2 CROQUI DE REFERÊNCIA

ESCALA 1/500

PAINEL PT-84


DESCRIÇÃO	Esp.(mm)	MEDIDA (mm)	QTDE (Pç)
90ME	0,80	2996	19
90ME	0,80	1481	6
90ME	0,80	881	6
90GE	0,80	6798	2
90GE	0,80	1910	4
90GE	0,80	135	1
90GE	0,80	400	2
90GE	0,80	435	1
90GE	0,80	533	1
90GE	0,80	765	1
F50	0,80	1915	2
F50	0,80	520	2
F50	0,80	705	2
F50	0,80	3465	4
L35x250	0,80	1990	4

PAINEL PT-81

DESCRIÇÃO	Esp.(mm)	MEDIDA (mm)	QTDE (Pç)
90ME	0,80	2996	15
90GE	0,80	7106	2
90GE	0,80	600	5
90GE	0,80	593	1
90GE	0,80	475	1
90GE	0,80	470	1
90GE	0,80	595	1
90GE	0,80	473	1
F50	0,80	7106	2
F50	0,80	3836	2
F50	0,80	3838	2
F50	0,80	3764	2
F50	0,80	3762	2

PAINEL PT-83

DESCRIÇÃO	Esp.(mm)	MEDIDA (mm)	QTDE (Pç)
90ME	0,80	2996	3
90GE	0,80	1106	2
F50	0,80	1106	2

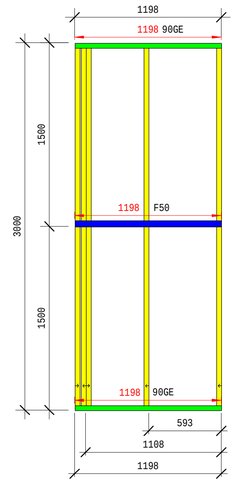

2 PT-83

1 : 25

FNDE Fundo Nacional de Desenvolvimento da Educação — Ministério da Educação — GOVERNO FEDERAL BRASIL PAÍS RICO É PAÍS SEM POBREZA

PROJETO DE TRANSPOSIÇÃO - PIB1LSF

PROPRIETÁRIO :

ENDEREÇO:

MUNICÍPIO - UF:

PROPRIETÁRIO :

LUIZ CLAUDIO LAZZARI 0600596122

RESP. TÉCNICO : CREA

ALEXANDRE KOMPATSCHER PR-62182/D

AUTOR DO PROJETO : CREA

DLFO

CREA

RA

OBSERVAÇÕES

PROGRAMA PROINFÂNCIA - PROJETO TIPO B

PROJETO DE LIGHT STEEL FRAME

COORDENAÇÃO

CGEST - Coordenação Geral de Infraestrutura Educacional

CRECHE II BLOCO MULTIUSO

ELEVAÇÃO DE PAINEIS

PT-81, PT-83, PT-84

SMT

FORMATO A1(841X594)

REVISÃO R.00 R.00 R.00

ESCALA 1 : 25

DATA DE EMISSÃO Julho / 2013

PRANCHA 29 / 80