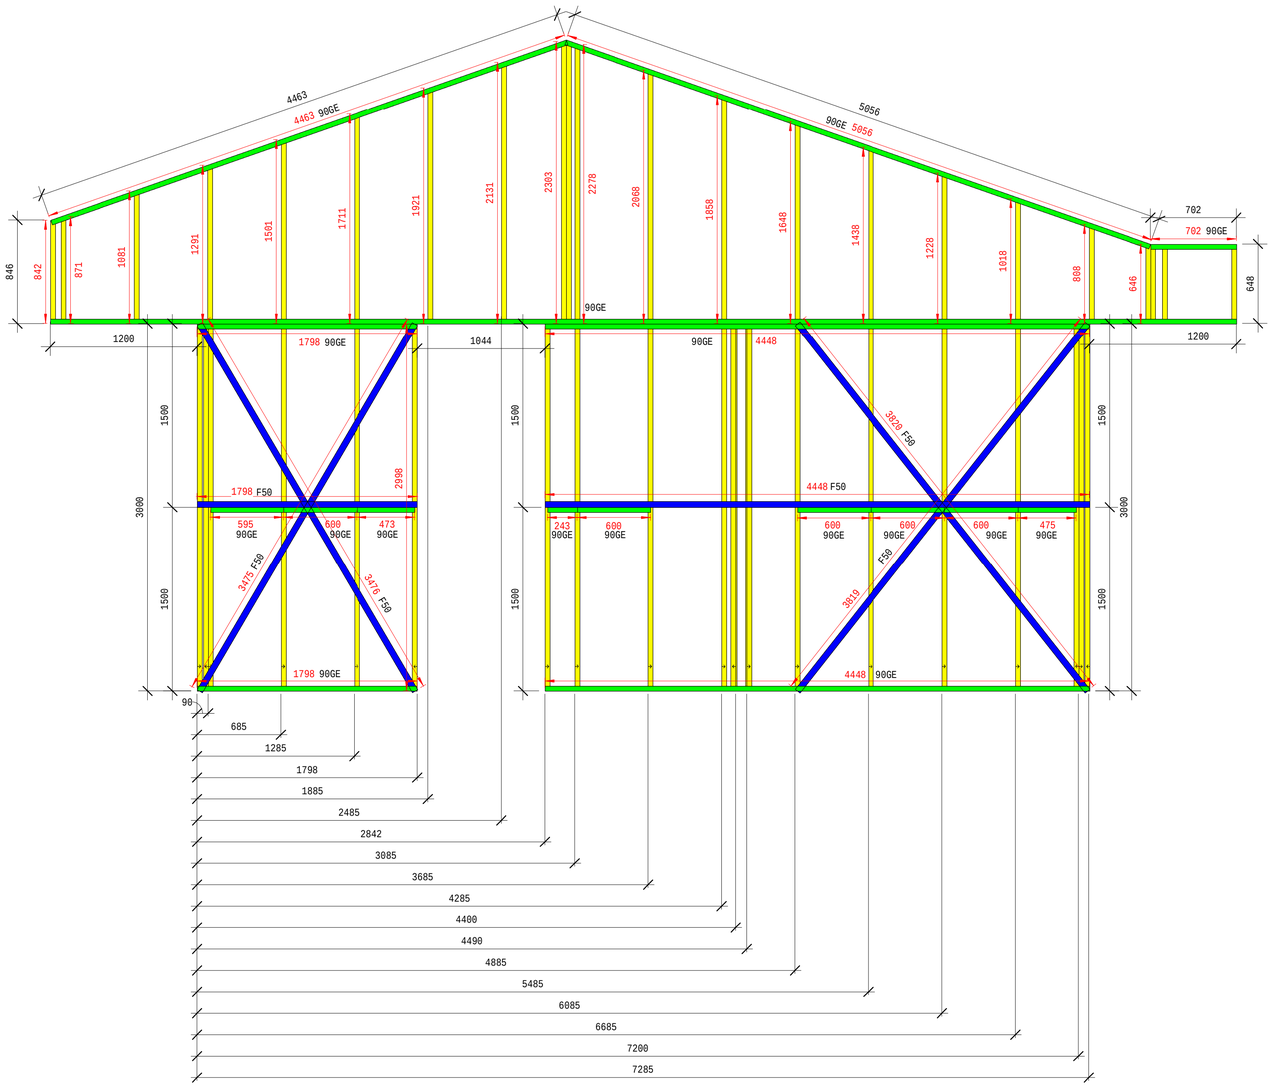


1 PT-85

1 : 25

NOTAS

- VERIFICAR DETALHES CONSTRUTIVOS PERTINENTES NO PROJETO DE DETALHAMENTO
- ALTERAÇÕES NESTE PROJETO SOMENTE COM AUTORIZAÇÃO EXPRESSA DO FNDE E DO PROJETISTA

LEGENDA:

	PERFIL MONTANTE 90ME	X / x	Nº DA ELEVAÇÃO E PRANCHA
	PERFIL MONTANTE 90ME DUPLO		
	PERFIL GUIA 90GE		
	FITA F50		
	L35 X 150, L35 X 200, L35 X 250		



2 CROQUI DE REFERÊNCIA

ESCALA 1/500

PAINEL PT-85

DESCRIÇÃO	Esp.(mm)	MEDIDA (mm)	QTDE (Pç)
90ME	0,80	2996	20
90ME	0,80	844	20
90ME	0,80	875	1
90ME	0,80	1084	1
90ME	0,80	1295	1
90ME	0,80	1505	1
90ME	0,80	1715	1
90ME	0,80	1925	1
90ME	0,80	2135	1
90ME	0,80	2305	2
90ME	0,80	2280	1
90ME	0,80	2070	1
90ME	0,80	1860	1
90ME	0,80	1650	1
90ME	0,80	1440	1
90ME	0,80	1230	1
90ME	0,80	1020	1
90ME	0,80	810	1
90ME	0,80	646	4
90GE	0,80	4463	1
90GE	0,80	5056	1
90GE	0,80	702	1
90GE	0,80	9690	1
90GE	0,80	600	5
90GE	0,80	595	1
90GE	0,80	473	1
90GE	0,80	243	1
90GE	0,80	475	1
90GE	0,80	1798	2
90GE	0,80	4448	2
F50	0,80	1798	2
F50	0,80	4448	2
F50	0,80	3475	2
F50	0,80	3476	2
F50	0,80	3819	2
F50	0,80	3820	2

FNDE Fundo Nacional de Desenvolvimento da Educação — Ministério da Educação — GOVERNO FEDERAL BRASIL PAÍS RICO É PAÍS SEM POBREZA

PROJETO DE TRANSPOSIÇÃO - PIB1LSF

PROPRIETÁRIO :

ENDEREÇO:

MUNICÍPIO - UF:

PROPRIETÁRIO :

LUIZ CLAUDIO LAZZARI — 060059612 2 — CREA

RESP. TÉCNICO :

ALEXANDRE KOMPATSCHER — PR-62182/D — CREA

AUTOR DO PROJETO :

DLFO — CREA

RA

OBSERVAÇÕES

PROGRAMA PROINFÂNCIA - PROJETO TIPO B

PROJETO DE LIGHT STEEL FRAME

COORDENAÇÃO: CGEST - Coordenação Geral de Infraestrutura Educacional

CRECHE II BLOCO MULTIUSO
ELEVAÇÃO DE PAINEIS
PT-85

SMT

REVISÃO: R.00 / R.00 / R.00

ESCALA: 1 : 25

DATA DE EMISSÃO: Julho / 2013

PRANCHA: 30 / 80

FORMATO: A1(841X594)