



1 PT-86
1 : 25

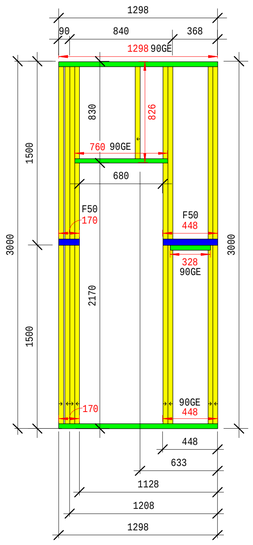

2 PT-87
1 : 25

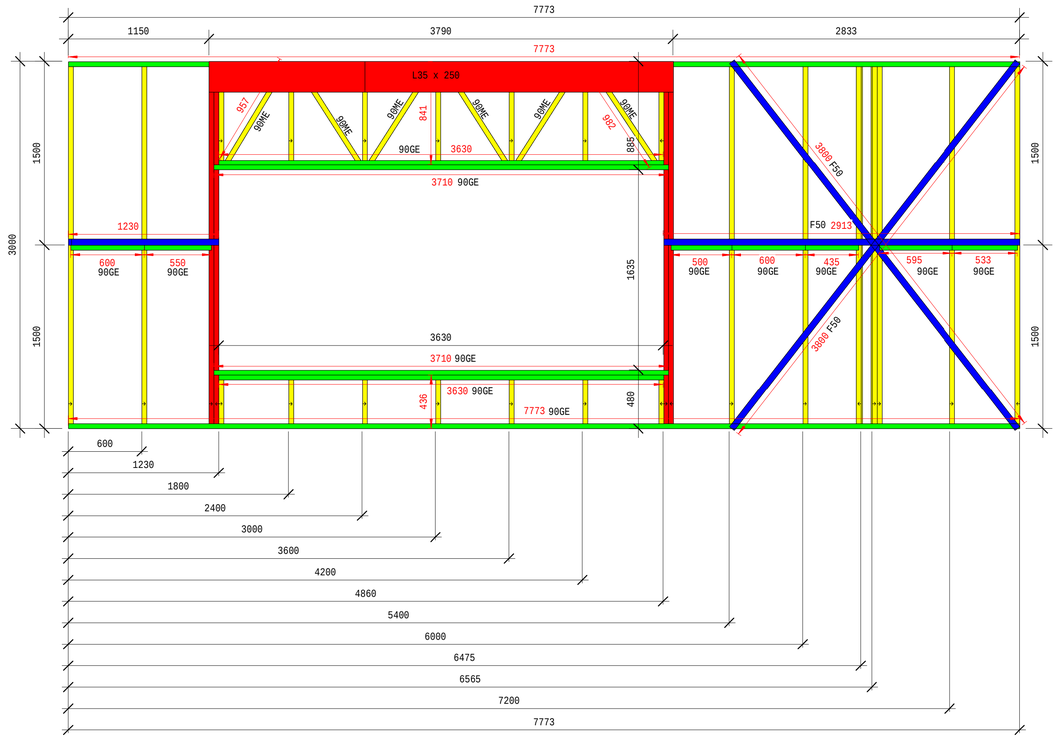

4 PT-89
1 : 25

PAINEL PT-89

DESCRIÇÃO	Esp.(mm)	MEDIDA (mm)	QTDE (Pç)
90ME	0,80	2996	14
90ME	0,80	436	7
90ME	0,80	841	7
90ME	0,80	957	6
90GE	0,80	3710	2
90GE	0,80	3630	2
90GE	0,80	7773	2
90GE	0,80	600	2
90GE	0,80	1550	1
90GE	0,80	500	1
90GE	0,80	1435	1
90GE	0,80	595	1
90GE	0,80	533	1
F50	0,80	3800	4
F50	0,80	2913	2
L35x250	0,80	3790	2

PAINEL PT-86

DESCRIÇÃO	Esp.(mm)	MEDIDA (mm)	QTDE (Pç)
90ME	0,80	2996	8
90ME	0,80	826	1
90GE	0,80	760	1
90GE	0,80	366	1
90GE	0,80	446	1
90GE	0,80	172	1
F50	0,80	446	2
F50	0,80	172	2
L35x150	0,80	840	2

PAINEL PT-87

DESCRIÇÃO	Esp.(mm)	MEDIDA (mm)	QTDE (Pç)
90ME	0,80	2996	8
90ME	0,80	826	1
90GE	0,80	172	1
90GE	0,80	446	1
90GE	0,80	326	1
F50	0,80	172	2
F50	0,80	446	2
L35X150	0,80	840	2

NOTAS

- VERIFICAR DETALHES CONSTRUTIVOS PERTINENTES NO PROJETO DE DETALHAMENTO
- ALTERAÇÕES NESTE PROJETO SOMENTE COM AUTORIZAÇÃO EXPRESSA DO FNDE E DO PROJETISTA

LEGENDA:

	PERFIL MONTANTE 90ME	X / x	Nº DA ELEVAÇÃO E PRANCHA
	PERFIL MONTANTE 90ME DUPLO		
	PERFIL GUIA 90GE		
	FITA F50		
	L35 X 150, L35 X 200, L35 X 250		



2 CROQUI DE REFERÊNCIA
ESCALA 1/500

FNDE Fundo Nacional de Desenvolvimento da Educação — Ministério da Educação — GOVERNO FEDERAL BRASIL PAÍS RICO É PAÍS SEM POBREZA

PROJETO DE TRANSPOSIÇÃO - PIB1LSF

PROPRIETÁRIO :

ENDEREÇO:

MUNICÍPIO - UF:

PROPRIETÁRIO :

LUIZ CLAUDIO LAZZARI 0600596122

RESP. TÉCNICO : CREA

ALEXANDRE KOMPATSCHER PR-62182/D

AUTOR DO PROJETO : CREA

DLFO | CREA | RA

OBSERVAÇÕES

PROGRAMA PROINFÂNCIA - PROJETO TIPO B

PROJETO DE LIGHT STEEL FRAME

COORDENAÇÃO: CGEST - Coordenação Geral de Infraestrutura Educacional

CRECHE II BLOCO MULTIUSO
ELEVAÇÃO DE PAINEIS
PT-86, PT-87, PT-89

SMT

FORMATO: A1(841X594)

REVISÃO: R.00 / R.00 / R.00

ESCALA: 1 : 25

DATA DE EMISSÃO: Julho / 2013

PRANCHA: 31 / 80