
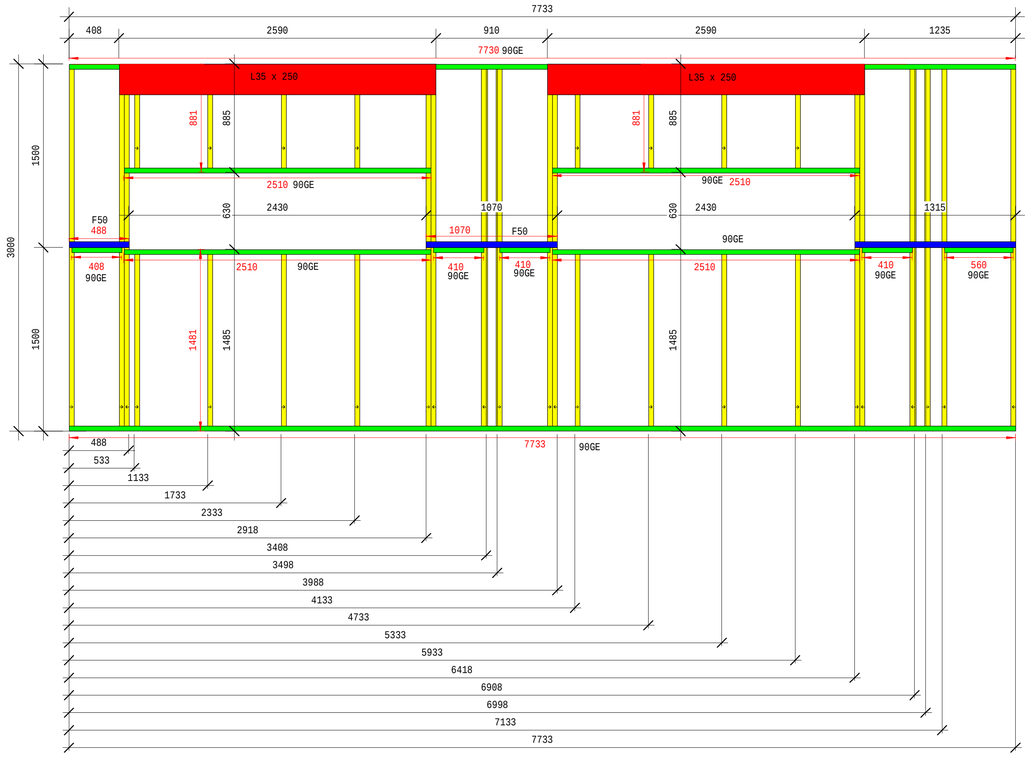


1 PT-90

1 : 25

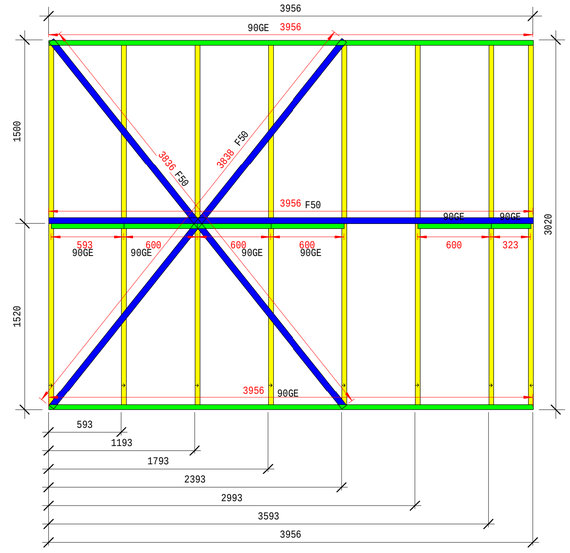

2 PT-91

1 : 25

PAINEL PT-91			
DESCRIÇÃO	Esp.(mm)	MEDIDA (mm)	QTDE (Pç)
90ME	0,80	2996	8
90GE	0,80	3956	2
90GE	0,80	600	4
90GE	0,80	593	1
90GE	0,80	323	1
F50	0,80	3956	2
F50	0,80	3836	2
F50	0,80	3838	2

PAINEL PT-94			
DESCRIÇÃO	Esp.(mm)	MEDIDA (mm)	QTDE (Pç)
90ME	0,80	2996	4
90GE	0,80	1206	2
F50	0,80	1206	2

PAINEL PT-92			
DESCRIÇÃO	Esp.(mm)	MEDIDA (mm)	QTDE (Pç)
90ME	0,80	2996	6
90GE	0,80	2706	2
FE50	0,80	2706	2

NOTAS

- VERIFICAR DETALHES CONSTRUTIVOS PERTINENTES NO PROJETO DE DETALHAMENTO
- ALTERAÇÕES NESTE PROJETO SOMENTE COM AUTORIZAÇÃO EXPRESSA DO FNDE E DO PROJETISTA


LEGENDA:

PERFIL MONTANTE 90ME	X / x Nº DA ELEVAÇÃO E PRANCHA
PERFIL MONTANTE 90ME DUPLO	
PERFIL GUIA 90GE	
FITA F50	
L35 X 150, L35 X 200, L35 X 250	



2 CROQUI DE REFERÊNCIA


ESCALA 1/500

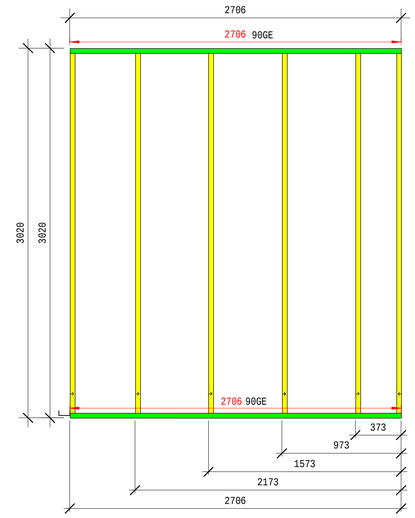

3 PT-92


1 : 25

PAINEL PT-93			
DESCRIÇÃO	Esp.(mm)	MEDIDA (mm)	QTDE (Pç)
90ME	0,80	2996	21
90ME	0,80	826	1
90GE	0,80	7106	1
90GE	0,80	683	1
90GE	0,80	5743	1
90GE	0,80	760	1
90GE	0,80	473	1
90ME	0,80	593	1
90ME	0,80	600	4
F50	0,80	683	2
F50	0,80	5743	2
L35X150	0,80	840	2

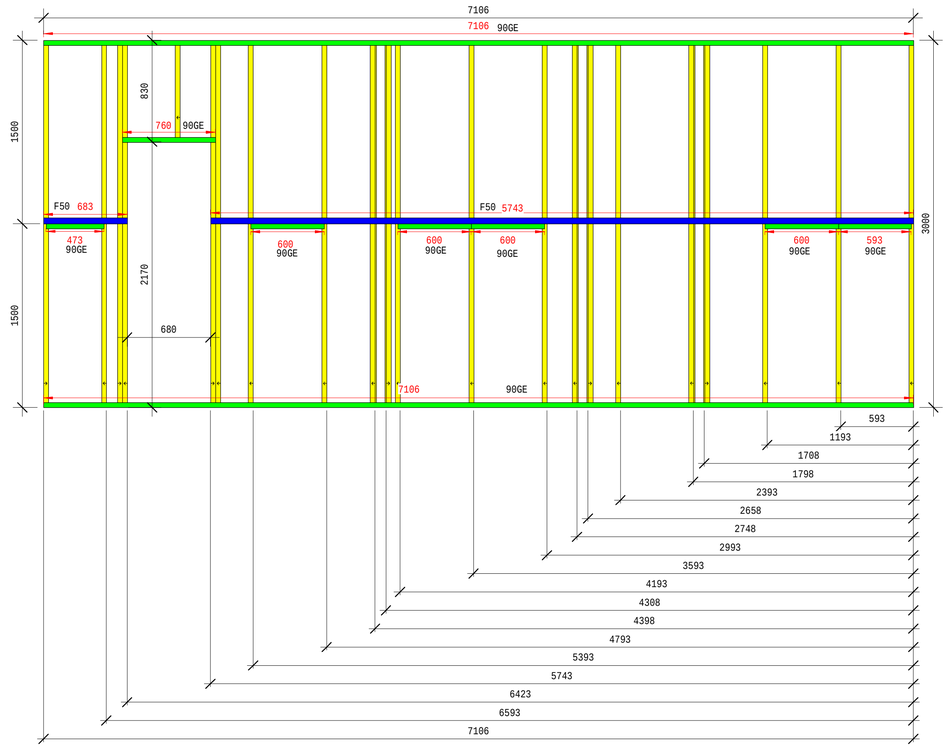

4 PT-93

1 : 25

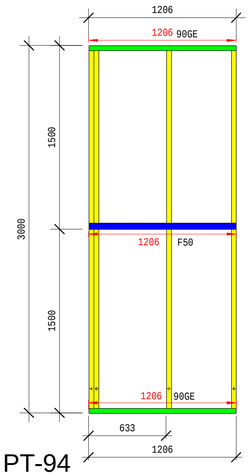

5 PT-94

1 : 25

PAINEL PT-90			
DESCRIÇÃO	Esp.(mm)	MEDIDA (mm)	QTDE (Pç)
90ME	0,80	2996	16
90ME	0,80	841	12
90ME	0,80	881	6
90ME	0,80	826	2
90ME	0,80	967	2
90ME	0,80	1550	6
90ME	0,80	1533	1
90ME	0,80	1532	1
90GE	0,80	2510	2
90GE	0,80	3125	2
90GE	0,80	1680	1
90GE	0,80	3045	2
90GE	0,80	346	4
90GE	0,80	460	1
90GE	0,80	510	1
90GE	0,80	10706	1
90GE	0,80	3637	1
90GE	0,80	5434	1
F50	0,80	685	2
F50	0,80	590	2
L35x250	0,80	2590	1
L35x250	0,80	1970	1
L35x250	0,80	3205	1

FNDE Fundo Nacional de Desenvolvimento da Educação — Ministério da Educação — GOVERNO FEDERAL BRASIL PAÍS RICO É PAÍS SEM POBREZA

PROJETO DE TRANSPOSIÇÃO - PIB1LSF

PROPRIETÁRIO :

ENDEREÇO:

MUNICÍPIO - UF:

PROPRIETÁRIO :

LUIZ CLAUDIO LAZZARI — 0600596122

RESP. TÉCNICO : — CREA

ALEXANDRE KOMPATSCHER — PR-62182/D

AUTOR DO PROJETO : — CREA

DLFO

CREA

RA

OBSERVAÇÕES

PROGRAMA PROINFÂNCIA - PROJETO TIPO B

PROJETO DE LIGHT STEEL FRAME

COORDENAÇÃO

CGEST - Coordenação Geral de Infraestrutura Educacional

CRECHE II BLOCO MULTIUSO

ELEVAÇÃO DE PAINEIS

PT-90, PT-91, PT-92, PT-93, PT-94

SMT

FORMATO A1(841X594)

REVISÃO R.00 R.00 R.00

ESCALA 1 : 25

DATA DE EMISSÃO Julho / 2013

PRANCHA 33 / 80