
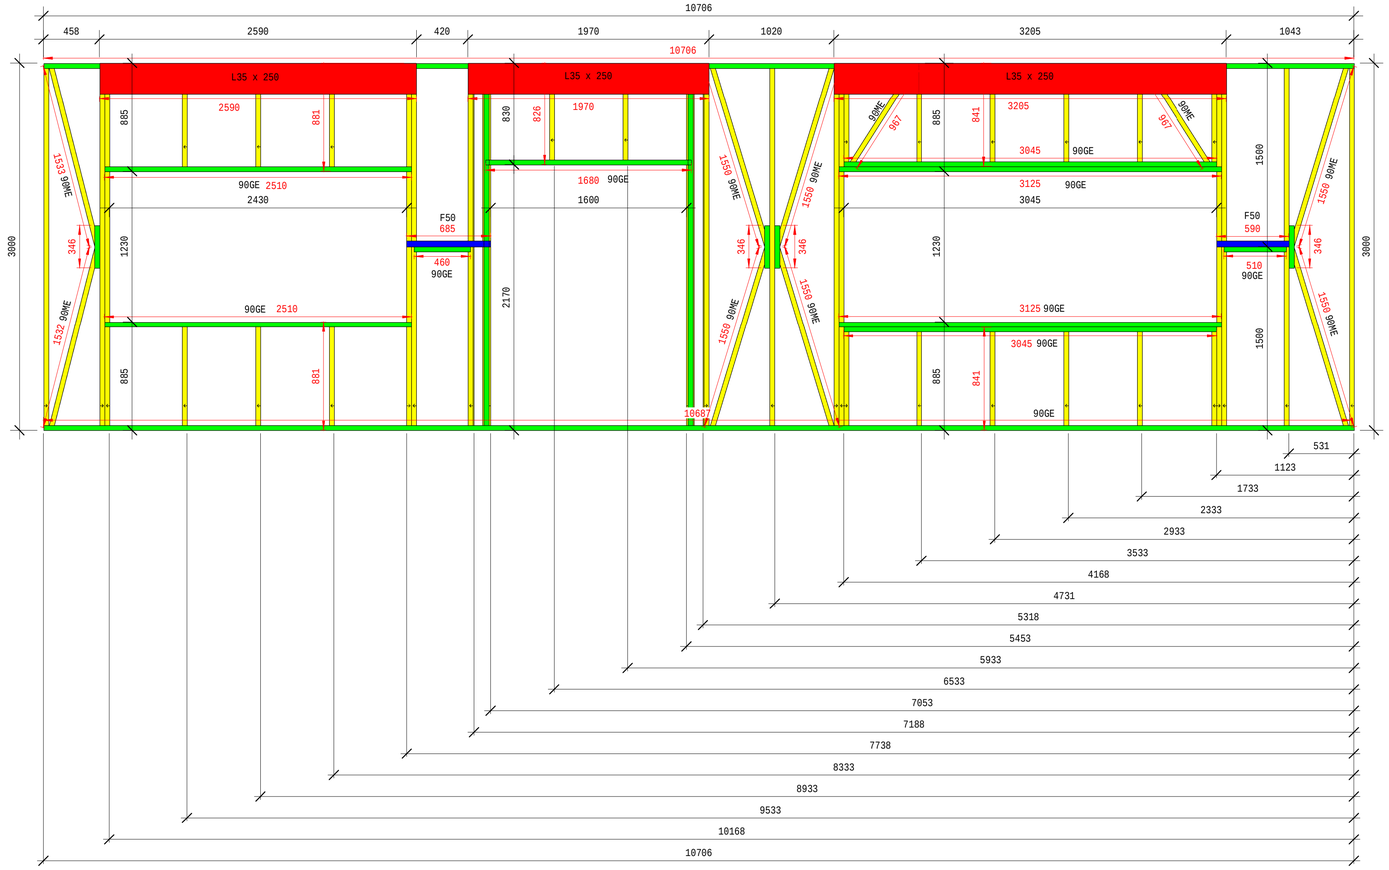


1 PT-95

1 : 25

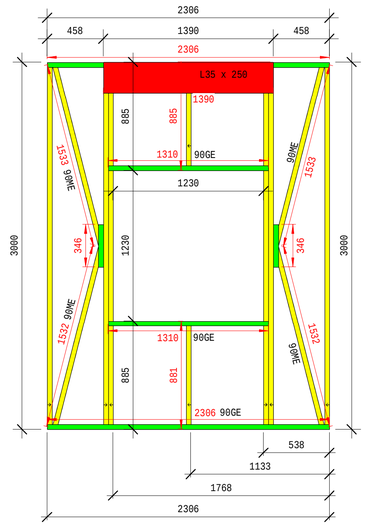

3 PT-97

1 : 25

NOTAS

- VERIFICAR DETALHES CONSTRUTIVOS PERTINENTES NO PROJETO DE DETALHAMENTO
- ALTERAÇÕES NESTE PROJETO SOMENTE COM AUTORIZAÇÃO EXPRESSA DO FNDE E DO PROJETISTA

LEGENDA:

	PERFIL MONTANTE 90ME	X / x	Nº DA ELEVAÇÃO E PRANCHA
	PERFIL MONTANTE 90ME DUPLO		
	PERFIL GUIA 90GE		
	FITA F50		
	L35 X 150, L35 X 200, L35 X 250		



2 CROQUI DE REFERÊNCIA

ESCALA 1/500

PAINEL PT-97

DESCRIÇÃO	Esp.(mm)	MEDIDA (mm)	QTDE (Pç)
90ME	0,80	2996	6
90ME	0,80	1533	2
90ME	0,80	1532	2
90ME	0,80	881	2
90GE	0,80	1310	2
90GE	0,80	346	2
90GE	0,80	2306	2
L35x200	0,80	1390	2

PAINEL PT-95

DESCRIÇÃO	Esp.(mm)	MEDIDA (mm)	QTDE (Pç)
90ME	0,80	2996	16
90ME	0,80	841	12
90ME	0,80	881	6
90ME	0,80	826	2
90ME	0,80	967	2
90ME	0,80	1550	6
90ME	0,80	1533	1
90ME	0,80	1532	1
90GE	0,80	2510	2
90GE	0,80	3125	2
90GE	0,80	1680	1
90GE	0,80	3045	2
90GE	0,80	346	4
90GE	0,80	460	1
90GE	0,80	510	1
90GE	0,80	10706	1
90GE	0,80	3637	1
90GE	0,80	5434	1
F50	0,80	685	2
F50	0,80	590	2
L35x250	0,80	2590	1
L35x250	0,80	1970	1
L35x250	0,80	3205	1

FNDE Fundo Nacional de Desenvolvimento da Educação — Ministério da Educação — GOVERNO FEDERAL BRASIL PAÍS RICO É PAÍS SEM POBREZA

PROJETO DE TRANSPOSIÇÃO - PIB1LSF

PROPRIETÁRIO :

ENDEREÇO:

MUNICÍPIO - UF:

PROPRIETÁRIO :

LUIZ CLAUDIO LAZZARI — 060059612 2 — CREA — RESP. TÉCNICO :

ALEXANDRE KOMPATSCHER — PR-62182/D — CREA — AUTOR DO PROJETO :

DLFO

CREA

RA

OBSERVAÇÕES

PROGRAMA PROINFÂNCIA - PROJETO TIPO B

PROJETO DE LIGHT STEEL FRAME

COORDENAÇÃO: CGEST - Coordenação Geral de Infraestrutura Educacional

CRECHE II BLOCO ADMINISTRATIVO
ELEVAÇÃO DE PAÍNEIS
PT-95, PT-97

SMT

REVISÃO: R.00 R.00 R.00

ESCALA: 1 : 25

DATA DE EMISSÃO: Julho / 2013

PRANCHA: 34 / 80

FORMATO: A1(841X594)