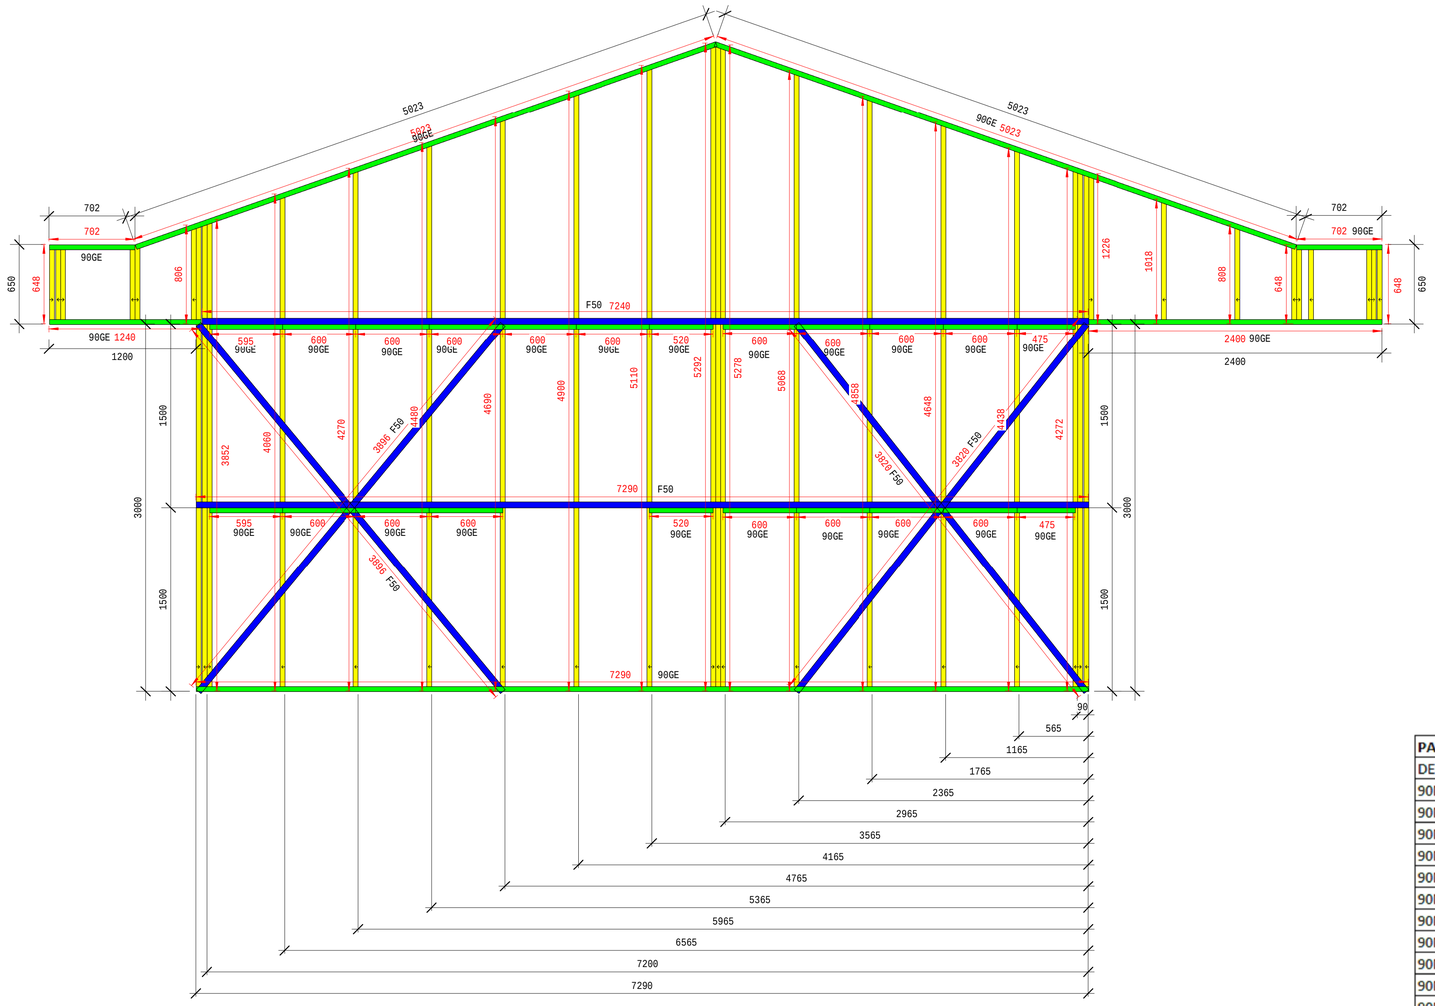


1 PT-98

1 : 25

NOTAS

- VERIFICAR DETALHES CONSTRUTIVOS PERTINENTES NO PROJETO DE DETALHAMENTO
- ALTERAÇÕES NESTE PROJETO SOMENTE COM AUTORIZAÇÃO EXPRESSA DO FNDE E DO PROJETISTA

LEGENDA:

	PERFIL MONTANTE 90ME	X (x)	Nº DA ELEVAÇÃO E PRANCHA
	PERFIL MONTANTE 90ME DUPLO		
	PERFIL GUIA 90GE		
	FITA F50		
	L35 X 150, L35 X 200, L35 X 250		



2 CROQUI DE REFERÊNCIA

ESCALA 1/500

PAINEL PT-98

DESCRIÇÃO	Esp.(mm)	MEDIDA (mm)	QTDE (Pç)
90ME	0,80	3810	1
90ME	0,80	3821	1
90ME	0,80	3854	1
90ME	0,80	4063	1
90ME	0,80	4275	1
90ME	0,80	4483	1
90ME	0,80	4693	1
90ME	0,80	4902	1
90ME	0,80	5113	1
90ME	0,80	5293	2
90ME	0,80	5071	1
90ME	0,80	4861	1
90ME	0,80	4651	1
90ME	0,80	4441	1
90ME	0,80	4275	1
90ME	0,80	4232	1
90ME	0,80	808	1
90ME	0,80	648	6
90ME	0,80	1021	1
90ME	0,80	811	1
90ME	0,80	1255	1
90ME	0,80	4260	1
90GE	0,80	5023	2
90GE	0,80	702	2
90GE	0,80	1240	1
90GE	0,80	2400	1
90GE	0,80	7290	1
90GE	0,80	600	16
90GE	0,80	595	2
90GE	0,80	520	2
90GE	0,80	475	2
F50	0,80	7240	2
F50	0,80	7290	2
F50	0,80	3896	4
F50	0,80	3820	4

FNDE Fundo Nacional de Desenvolvimento da Educação — Ministério da Educação — GOVERNO FEDERAL BRASIL PAÍS RICO É PAÍS SEM POBREZA

PROJETO DE TRANSPOSIÇÃO - PIB1LSF

PROPRIETÁRIO :

ENDEREÇO:

MUNICÍPIO - UF:

PROPRIETÁRIO :

LUIZ CLAUDIO LAZZARI — 0600596122 — RESP. TÉCNICO : — CREA

ALEXANDRE KOMPATSCHER — PR-62182/D — AUTOR DO PROJETO : — CREA

DLFO

CREA

RA

OBSERVAÇÕES

PROGRAMA PROINFÂNCIA - PROJETO TIPO B

PROJETO DE LIGHT STEEL FRAME

COORDENAÇÃO

CGEST - Coordenação Geral de Infraestrutura Educacional

CRECHE II BLOCO ADMINISTRATIVO

ELEVAÇÃO DE PAÍNEIS

PT-98

SMT

REVISÃO R.00 R.00 R.00

ESCALA 1 : 25

DATA DE EMISSÃO Julho / 2013

PRANCHA 35 / 80

FORMATO A1(841X594)