
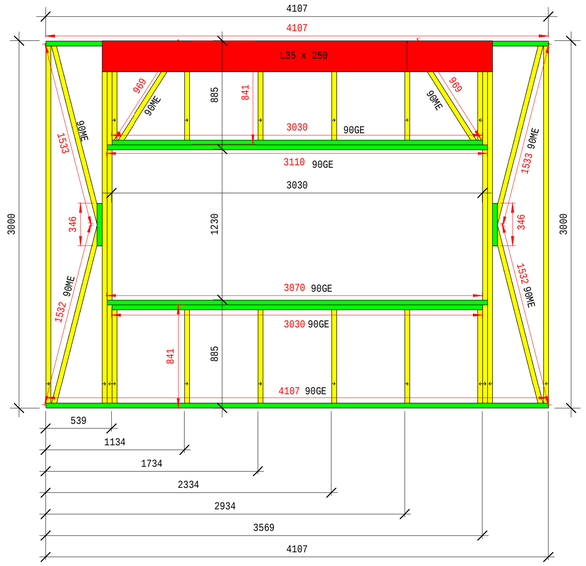



1 PT-99

1 : 25

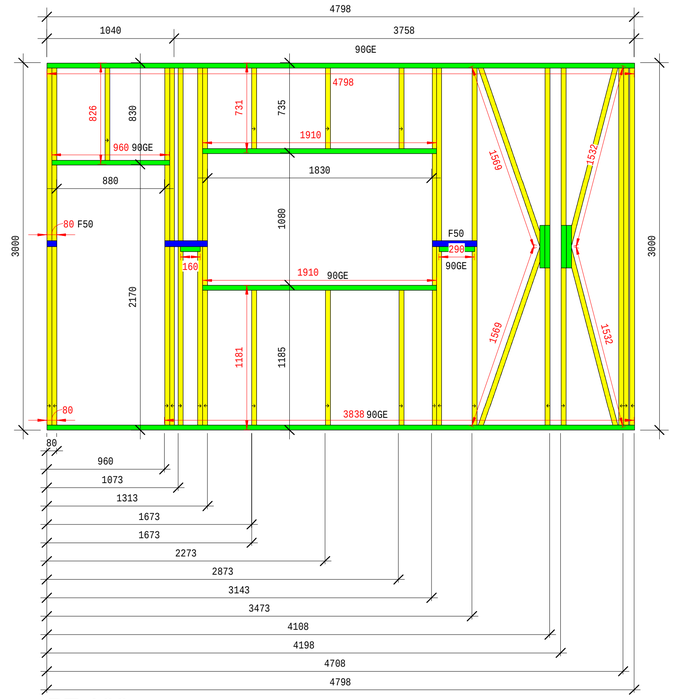


2 PT-100

1 : 25

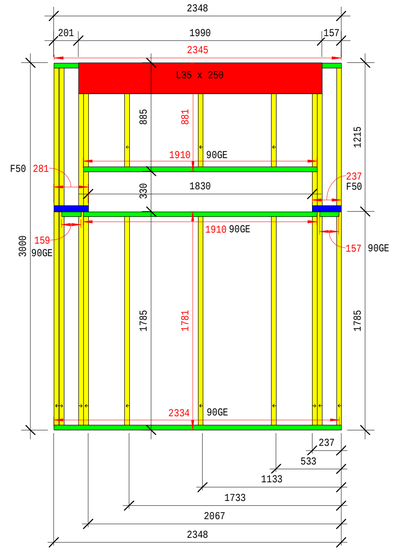


6 PT-107

1 : 25

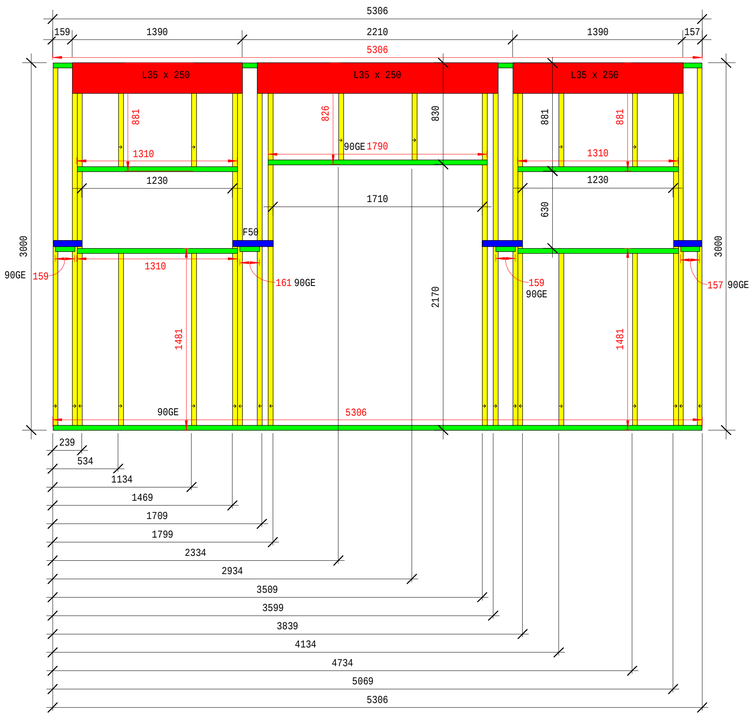


3 PT-101

1 : 25

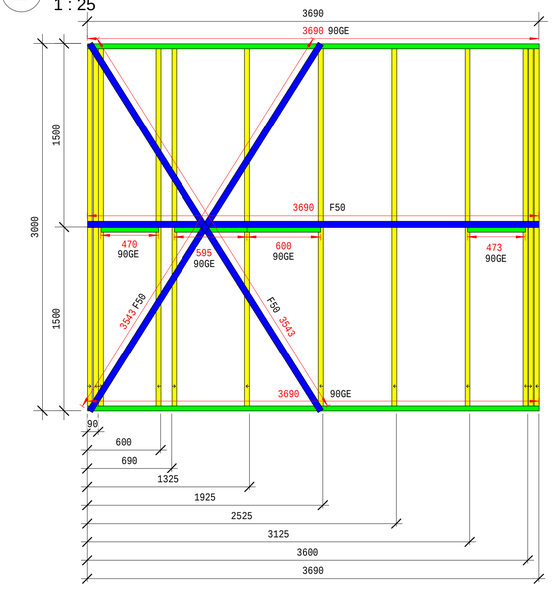

4 PT-102

1 : 25

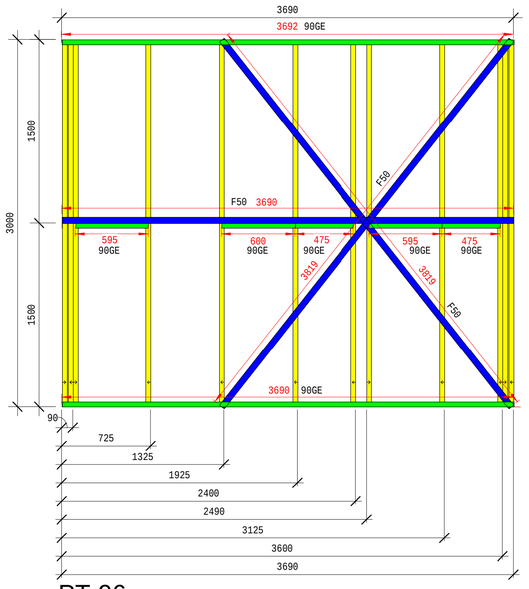

7 PT-96

1 : 25

PAINEL PT-107

DESCRIÇÃO	Esp.(mm)	MEDIDA (mm)	QTDE (Pç)
90ME	0,80	2996	7
90ME	0,80	1781	3
90ME	0,80	248	2
90ME	0,80	881	3
90GE	0,80	1910	2
90GE	0,80	159	1
90GE	0,80	157	1
L35x250	0,80	1990	2
F50	0,80	281	2
F50	0,80	237	2

PAINEL PT-102

DESCRIÇÃO	Esp.(mm)	MEDIDA (mm)	QTDE (Pç)
90ME	0,80	2996	12
90GE	0,80	3690	2
90GE	0,80	600	1
90GE	0,80	595	1
90GE	0,80	470	1
90GE	0,80	473	1
F50	0,80	3543	4
F50	0,80	3690	2

PAINEL PT-100

DESCRIÇÃO	Esp.(mm)	MEDIDA (mm)	QTDE (Pç)
90ME	0,80	2996	14
90ME	0,80	826	1
90GE	0,80	960	1
90GE	0,80	600	2
90GE	0,80	470	1
90GE	0,80	595	2
90GE	0,80	4799	1
90GE	0,80	80	1
90GE	0,80	3838	1
F50	0,80	3838	2
F50	0,80	80	2
F50	0,80	3541	2
F50	0,80	3543	2
L35x150	0,80	1040	2

PAINEL PT-99

DESCRIÇÃO	Esp.(mm)	MEDIDA (mm)	QTDE (Pç)
90ME	0,80	2996	6
90ME	0,80	841	12
90ME	0,80	1533	2
90ME	0,80	969	2
90ME	0,80	1532	2
90GE	0,80	3030	2
90GE	0,80	3110	2
90GE	0,80	346	2
90GE	0,80	4107	2
L35X250	0,80	3190	2

PAINEL PT-96

DESCRIÇÃO	Esp.(mm)	MEDIDA (mm)	QTDE (Pç)
90ME	0,80	2996	12
90GE	0,80	3690	2
90GE	0,80	600	1
90GE	0,80	595	2
90GE	0,80	475	2
F50	0,80	3690	2
F50	0,80	3819	4

PAINEL PT-101

DESCRIÇÃO	Esp.(mm)	MEDIDA (mm)	QTDE (Pç)
90ME	0,80	2996	14
90ME	0,80	1781	4
90ME	0,80	581	4
90ME	0,80	826	2
90GE	0,80	1310	4
90GE	0,80	1790	1
90GE	0,80	1799	1
90GE	0,80	1797	1
90GE	0,80	5306	1
90GE	0,80	159	2
90GE	0,80	161	1
90GE	0,80	157	1
F50	0,80	1709	2
F50	0,80	1709	2
L35x200	0,80	1390	4
L35x250	0,80	1970	2

NOTAS

- VERIFICAR DETALHES CONSTRUTIVOS PERTINENTES NO PROJETO DE DETALHAMENTO
- ALTERAÇÕES NESTE PROJETO SOMENTE COM AUTORIZAÇÃO EXPRESSA DO FNDE E DO PROJETISTA

LEGENDA:

PERFIL MONTANTE 90ME	X (x) Nº DA ELEVAÇÃO E PRANCHA
PERFIL MONTANTE 90ME DUPLO	
PERFIL GUIA 90GE	
FITA F50	
L35 X 150, L35 X 200, L35 X 250	



2 CROQUI DE REFERÊNCIA

ESCALA 1/500

FNDE Fundo Nacional de Desenvolvimento da Educação — Ministério da Educação — GOVERNO FEDERAL BRASIL PAÍS RICO É PAÍS SEM POBREZA

PROJETO DE TRANSPOSIÇÃO - PIB1LSF

PROPRIETÁRIO :

ENDEREÇO:

MUNICÍPIO - UF:

PROPRIETÁRIO :

LUIZ CLAUDIO LAZZARI — 060059612 2 — RESP. TÉCNICO : — CREA

ALEXANDRE KOMPATSCHER — PR-62182/D — AUTOR DO PROJETO : — CREA

DLFO

CREA

RA

OBSERVAÇÕES

PROGRAMA PROINFÂNCIA - PROJETO TIPO B

PROJETO DE LIGHT STEEL FRAME

COORDENAÇÃO

CGEST - Coordenação Geral de Infraestrutura Educacional

CRECHE II BLOCO ADMINISTRATIVO

ELEVAÇÃO DE PAÍNEIS

PT-96, PT-99, PT-100, PT-101, PT-102, PT-107

SMT

REVISÃO	ESCALA	PRANCHA
R.00	1 : 25	36 / 80
R.00	DATA DE EMISSÃO	
R.00	Julho / 2013	

FORMATO A1(841X594)