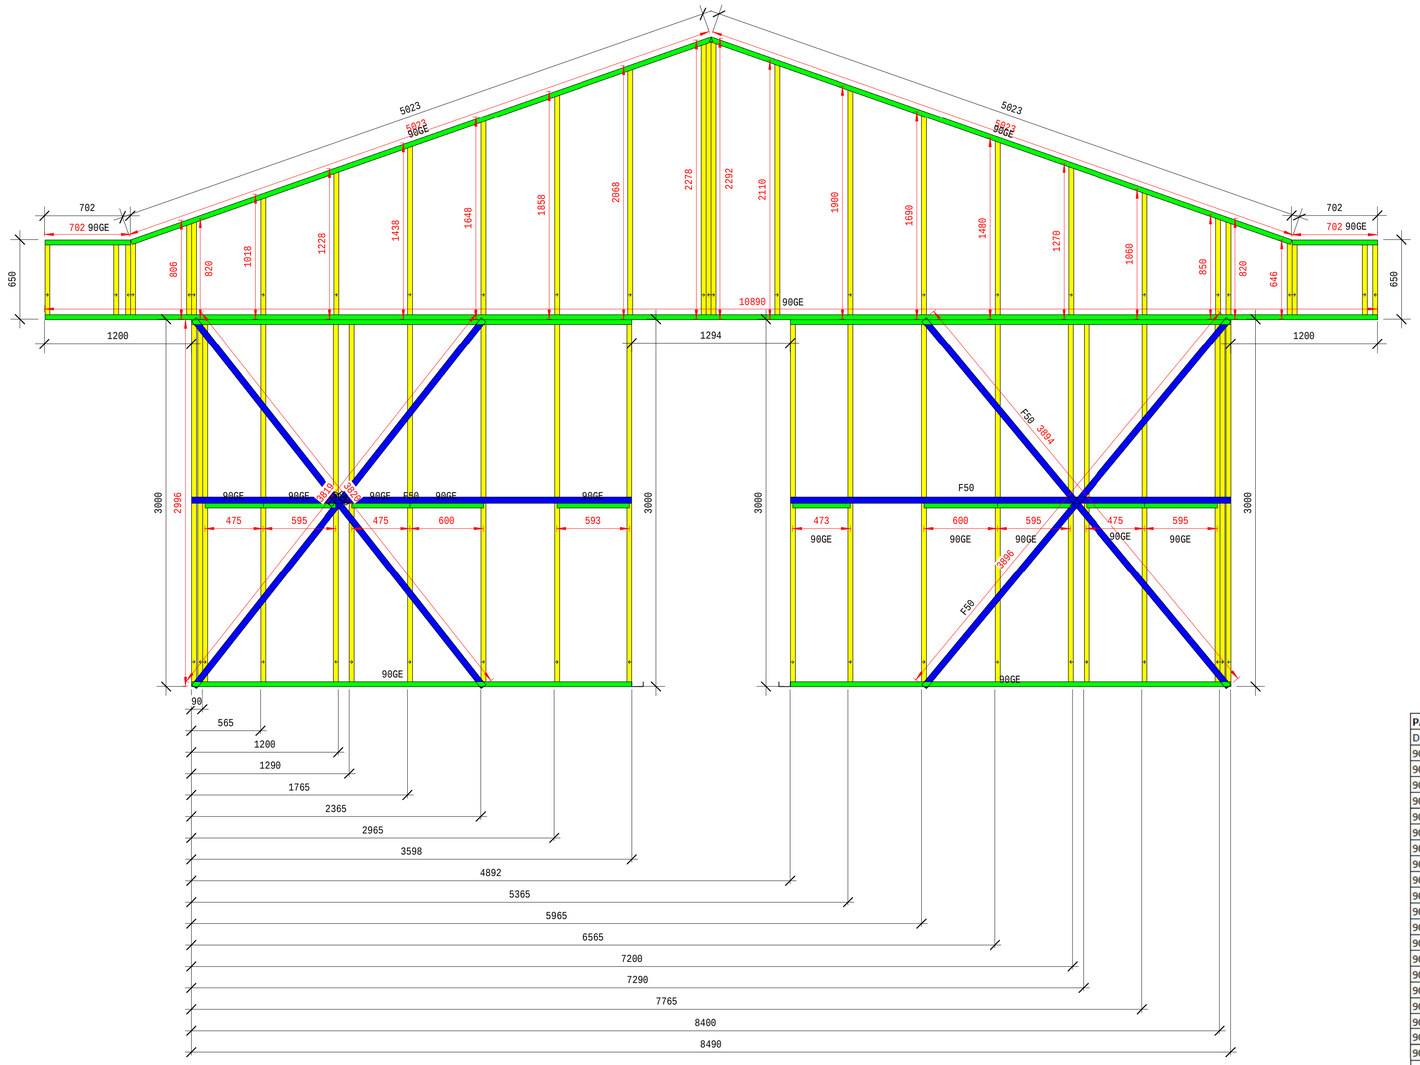


1 PT-104

1 : 25

PAINEL PT-104			
DESCRIÇÃO	Esp.(mm)	MEDIDA (mm)	QTDE (Pç)
90ME	0,80	2996	22
90ME	0,80	646	8
90ME	0,80	808	1
90ME	0,80	821	1
90ME	0,80	1020	1
90ME	0,80	1230	1
90ME	0,80	1441	1
90ME	0,80	1650	1
90ME	0,80	1860	1
90ME	0,80	2070	1
90ME	0,80	2280	1
90ME	0,80	2294	2
90ME	0,80	2112	1
90ME	0,80	1902	1
90ME	0,80	1692	1
90ME	0,80	1482	1
90ME	0,80	1272	1
90ME	0,80	1062	1
90ME	0,80	852	1
90ME	0,80	822	1
90GE	0,80	5023	2
90GE	0,80	702	2
90GE	0,80	10890	1
90GE	0,80	3598	4
90GE	0,80	600	2
90GE	0,80	475	3
90GE	0,80	595	3
90GE	0,80	593	1
F50	0,80	3598	4
F50	8,00	3819	4
F50	8,00	3820	2
F50	8,00	3896	2

NOTAS

- VERIFICAR DETALHES CONSTRUTIVOS PERTINENTES NO PROJETO DE DETALHAMENTO
- ALTERAÇÕES NESTE PROJETO SOMENTE COM AUTORIZAÇÃO EXPRESSA DO FNDE E DO PROJETISTA

LEGENDA:

	PERFIL MONTANTE 90ME	X (x)	Nº DA ELEVAÇÃO E PRANCHA
	PERFIL MONTANTE 90ME DUPLO		
	PERFIL GUIA 90GE		
	FITA F50		
	L35 X 150, L35 X 200, L35 X 250		



2 CROQUI DE REFERÊNCIA

ESCALA 1/500

FNDE Fundo Nacional de Desenvolvimento da Educação — Ministério da Educação — GOVERNO FEDERAL BRASIL PAÍS RICO É PAÍS SEM POBREZA

PROJETO DE TRANSPOSIÇÃO - PIB1LSF

PROPRIETÁRIO :

ENDEREÇO:

MUNICÍPIO - UF:

PROPRIETÁRIO :

LUIZ CLAUDIO LAZZARI — 0600596122

RESP. TÉCNICO : — CREA

ALEXANDRE KOMPATSCHER — PR-62182/D

AUTOR DO PROJETO : — CREA

DLFO

CREA

RA

OBSERVAÇÕES

PROGRAMA PROINFÂNCIA - PROJETO TIPO B

PROJETO DE LIGHT STEEL FRAME

COORDENAÇÃO: CGEST - Coordenação Geral de Infraestrutura Educacional

CRECHE II BLOCO ADMINISTRATIVO
ELEVAÇÃO DE PAÍNEIS
PT-104

SMT

REVISÃO	ESCALA	PRANCHA
R.00	1 : 25	37 / 80
R.00	DATA DE EMISSÃO	
R.00	Julho / 2013	

FORMATO: A1(841X594)