

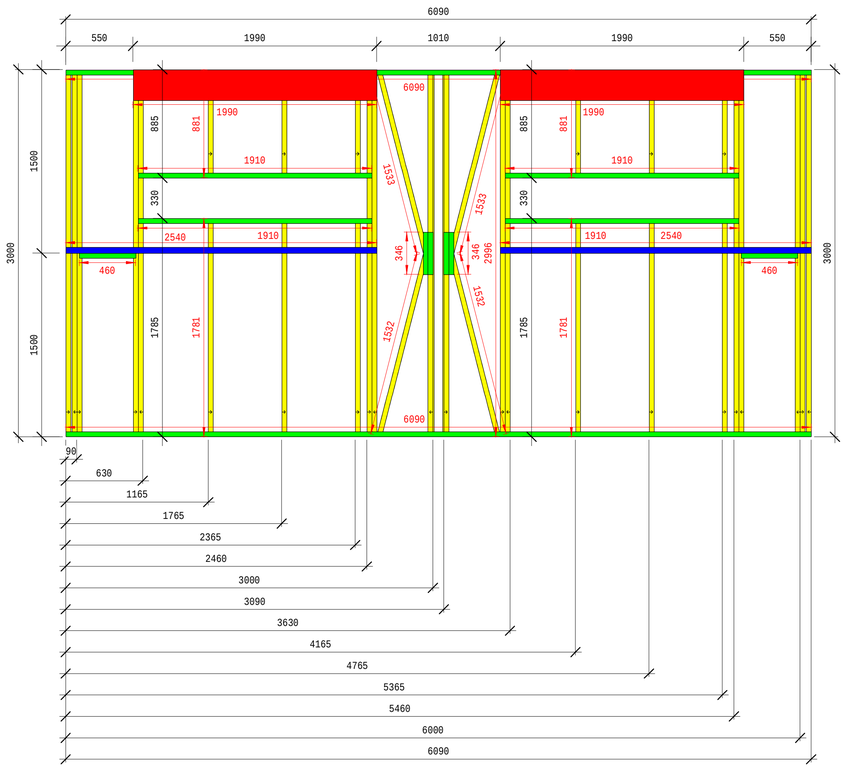



1 PT-106
1 : 25

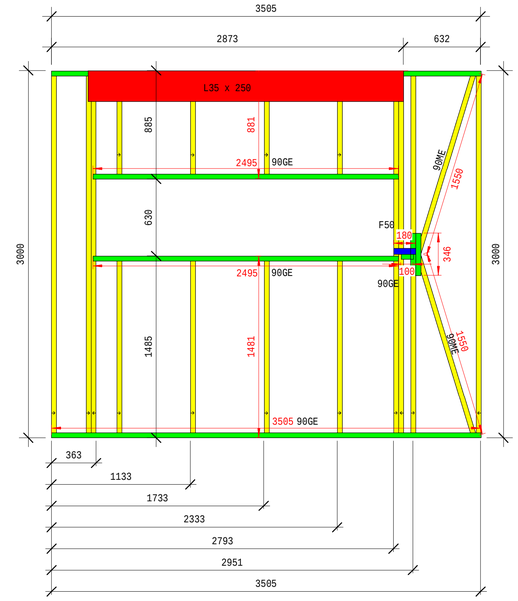

2 PT-103
1 : 25

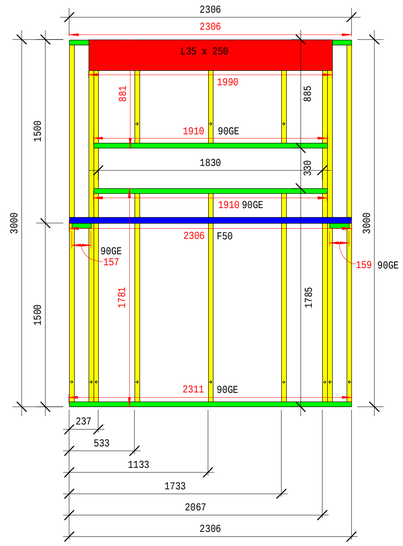

3 PT-105
1 : 25

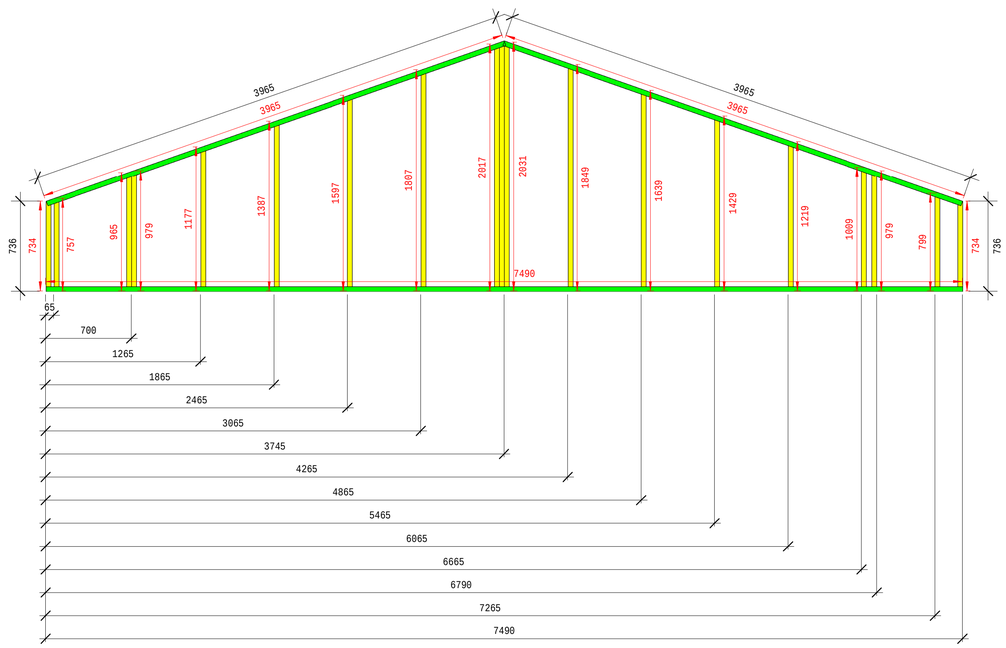

4 PT-116
1 : 25

PAINEL PT-103

DESCRIÇÃO	Esp.(mm)	MEDIDA (mm)	QTDE (Pç)
90ME	0,80	2996	8
90ME	0,80	1481	3
90ME	0,80	1550	4
90ME	0,80	881	3
90GE	0,80	3505	2
90GE	0,80	1910	2
90GE	0,80	346	2
90GE	0,80	401	1
F50	0,80	481	2
L35x250	0,80	2039	2

PAINEL PT-105

DESCRIÇÃO	Esp.(mm)	MEDIDA (mm)	QTDE (Pç)
90ME	0,80	2996	6
90ME	0,80	1781	3
90ME	0,80	881	3
90GE	0,80	1910	2
90GE	0,80	2306	2
90GE	0,80	157	1
90GE	0,80	159	1
F50	0,80	2306	1
L35x250	0,80	1990	2

PAINEL PT-116

DESCRIÇÃO	Esp.(mm)	MEDIDA (mm)	QTDE (Pç)
90ME	0,80	734	1
90ME	0,80	757	1
90ME	0,80	965	1
90ME	0,80	979	1
90ME	0,80	1177	1
90ME	0,80	1387	1
90ME	0,80	1597	1
90ME	0,80	1807	1
90ME	0,80	2017	1
90ME	0,80	2031	2
90ME	0,80	1849	1
90ME	0,80	1639	1
90ME	0,80	1429	1
90ME	0,80	1219	1
90ME	0,80	1009	1
90ME	0,80	979	1
90ME	0,80	799	1
90ME	0,80	734	1
90GE	0,80	7490	1
90GE	0,80	3965	2

PAINEL PT-106

DESCRIÇÃO	Esp.(mm)	MEDIDA (mm)	QTDE (Pç)
90ME	0,80	2996	16
90ME		1781	6
90ME		1533	2
90ME		1532	2
90ME		881	6
90GE		1910	4
90GE		346	2
90GE		460	2
90GE		6090	2
F50		2540	4
L35X250		1990	4

NOTAS

- VERIFICAR DETALHES CONSTRUTIVOS PERTINENTES NO PROJETO DE DETALHAMENTO
- ALTERAÇÕES NESTE PROJETO SOMENTE COM AUTORIZAÇÃO EXPRESSA DO FNDE E DO PROJETISTA

LEGENDA:

PERFIL MONTANTE 90ME	X (x) Nº DA ELEVAÇÃO E PRANCHA
PERFIL MONTANTE 90ME DUPLO	
PERFIL GUIA 90GE	
FITA F50	
L35 X 150, L35 X 200, L35 X 250	



2 CROQUI DE REFERÊNCIA
ESCALA 1/500

FNDE Fundo Nacional de Desenvolvimento da Educação — Ministério da Educação — GOVERNO FEDERAL BRASIL PAÍS RICO É PAÍS SEM POBREZA

PROJETO DE TRANSPOSIÇÃO - PIB1LSF

PROPRIETÁRIO :

ENDEREÇO:

MUNICÍPIO - UF:

PROPRIETÁRIO :

LUIZ CLAUDIO LAZZARI — 0600596122
RESP. TÉCNICO : — CREA
ALEXANDRE KOMPATSCHER — PR-62182/D
AUTOR DO PROJETO : — CREA

DLFO

CREA

RA

OBSERVAÇÕES

PROGRAMA PROINFÂNCIA - PROJETO TIPO B

PROJETO DE LIGHT STEEL FRAME

COORDENAÇÃO
CGEST - Coordenação Geral de Infraestrutura Educacional

CRECHE II BLOCO ADMINISTRATIVO
ELEVAÇÃO DE PAÍNEIS
PT-103, PT-105, PT-106

SMT

FORMATO
A1(841X594)

REVISÃO
R.00
R.00
R.00

ESCALA
1 : 25

DATA DE EMISSÃO
Julho / 2013

PRANCHA
38 / 80