
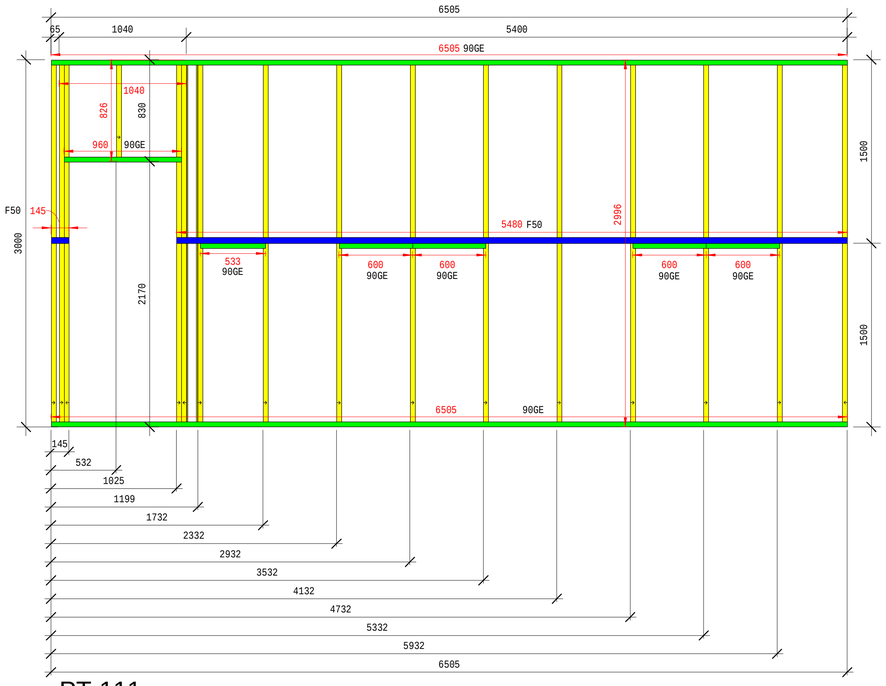



1 PT-111

1 : 25

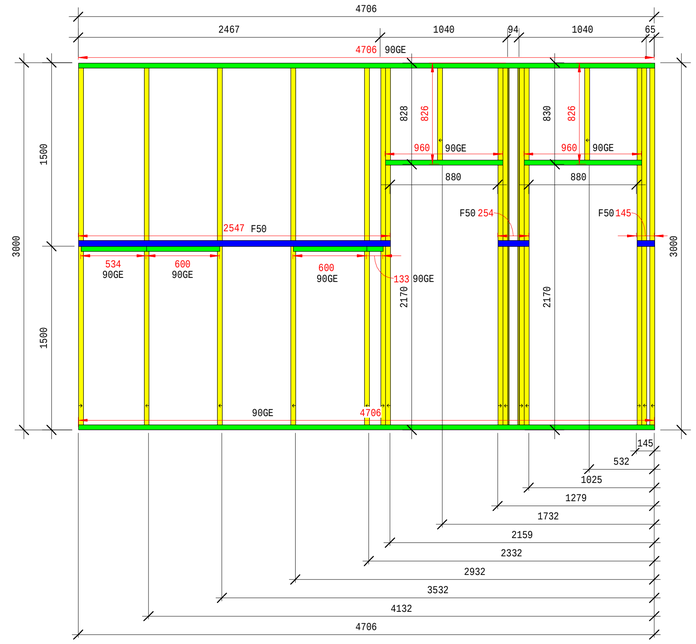


2 PT-112

1 : 25

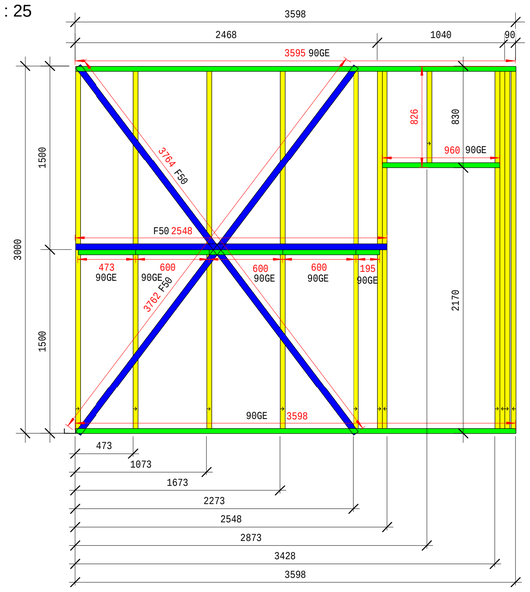


3 PT-114

1 : 25

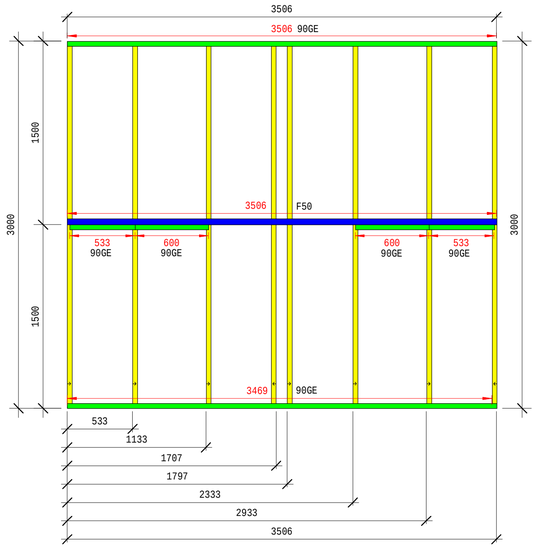

4 PT-115

1 : 25

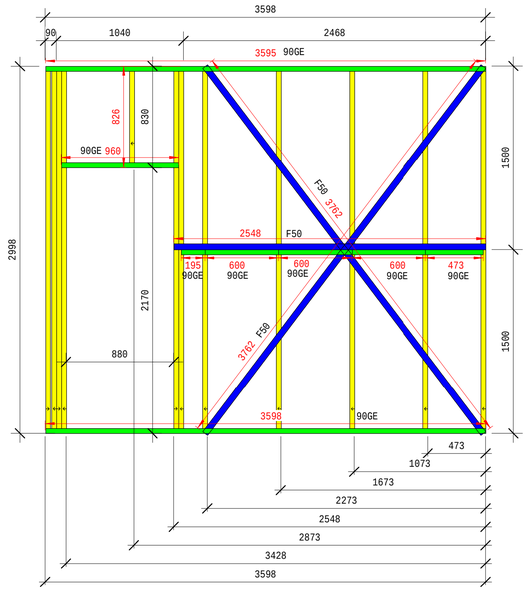

5 PT-113

1 : 25

PAINEL PT-111

DESCRIÇÃO	Esp.(mm)	MEDIDA (mm)	QTDE (Pç)
90ME	0,80	2996	15
90ME	0,80	826	1
90GE	0,80	960	1
90GE	0,80	145	1
90GE	0,80	5480	1
90GE	0,80	6505	1
90GE	0,80	600	4
90GE	0,80	533	1
90GE	0,80	134	1
F50	0,80	145	1
F50	0,80	5480	1
L35x150	0,80	1040	2

PAINEL PT-112

DESCRIÇÃO	Esp.(mm)	MEDIDA (mm)	QTDE (Pç)
90ME	0,80	2996	14
90ME	0,80	826	2
90GE	0,80	960	2
90GE	0,80	2547	1
90GE	0,80	254	1
90GE	0,80	145	1
90GE	0,80	4706	1
90GE	0,80	600	2
90GE	0,80	534	1
90GE	0,80	133	1
F50	0,80	2547	2
F50	0,80	254	2
F50	0,80	145	2
L35x150	0,80	1040	4

PAINEL PT-113

DESCRIÇÃO	Esp.(mm)	MEDIDA (mm)	QTDE (Pç)
90ME	0,80	2996	11
90ME	0,80	826	1
90GE	0,80	195	1
90GE	0,80	600	3
90GE	0,80	473	1
90GE	0,80	170	1
90GE	0,80	2548	1
90GE	0,80	960	1
90GE	0,80	3595	1
F50	0,80	2548	1
F50	0,80	3762	2
L35x150	0,80	1040	2

PAINEL PT-114

DESCRIÇÃO	Esp.(mm)	MEDIDA (mm)	QTDE (Pç)
90ME	0,80	2996	11
90ME	0,80	826	1
90ME	0,80	960	1
90GE	0,80	170	1
90GE	0,80	2548	1
90GE	0,80	3595	1
90GE	0,80	600	3
90GE	0,80	195	1
90GE	0,80	473	1
F50	0,80	2548	2
F50	0,80	3764	2
F50	0,80	3762	2
L35x150	0,80	1040	2

PAINEL PT-115

DESCRIÇÃO	Esp.(mm)	MEDIDA (mm)	QTDE (Pç)
90ME	0,80	2996	8
90GE	0,80	3506	2
90GE	0,80	600	2
90GE	0,80	533	2
90GE	0,80	3506	2
F50	0,80	3506	2

NOTAS

- VERIFICAR DETALHES CONSTRUTIVOS PERTINENTES NO PROJETO DE DETALHAMENTO
- ALTERAÇÕES NESTE PROJETO SOMENTE COM AUTORIZAÇÃO EXPRESSA DO FNDE E DO PROJETISTA

LEGENDA:

PERFIL MONTANTE 90ME	Nº DA ELEVAÇÃO E PRANCHA
PERFIL MONTANTE 90ME DUPLO	
PERFIL GUIA 90GE	
FITA F50	
L35 X 150, L35 X 200, L35 X 250	



2 CROQUI DE REFERÊNCIA

ESCALA 1/500

FNDE Fundo Nacional de Desenvolvimento da Educação — Ministério da Educação — GOVERNO FEDERAL BRASIL PAÍS RICO É PAÍS SEM POBREZA

PROJETO DE TRANSPOSIÇÃO - PIB1LSF

PROPRIETÁRIO :

ENDEREÇO:

MUNICÍPIO - UF:

PROPRIETÁRIO :

LUIZ CLAUDIO LAZZARI — 0600596122

RESP. TÉCNICO : — CREA

ALEXANDRE KOMPATSCHER — PR-62182/D

AUTOR DO PROJETO : — CREA

DLFO

CREA

RA

OBSERVAÇÕES

PROGRAMA PROINFÂNCIA - PROJETO TIPO B

PROJETO DE LIGHT STEEL FRAME

COORDENAÇÃO: CGEST - Coordenação Geral de Infraestrutura Educacional

CRECHE II BLOCO ADMINISTRATIVO
ELEVAÇÃO DE PAÍNEIS
PT-111, PT-112, PT-113, PT-114, PT-115

SMT

REVISÃO: R.00 R.00 R.00

ESCALA: 1 : 25

DATA DE EMISSÃO: Julho / 2013

PRANCHA: 40 / 80

FORMATO: A1(841X594)