
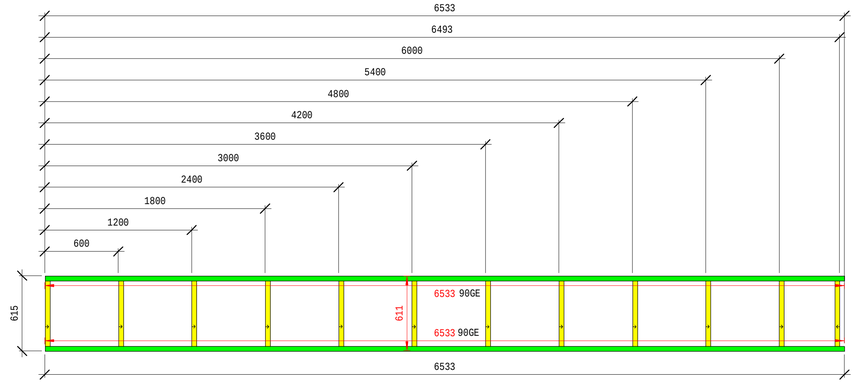



1 PB-01

1 : 25

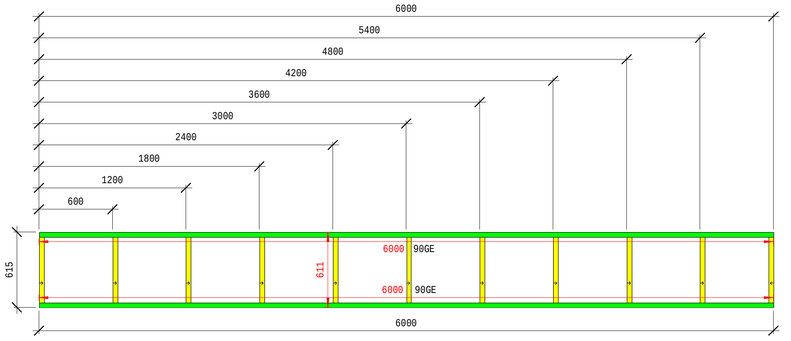


2 PB-02

1 : 25

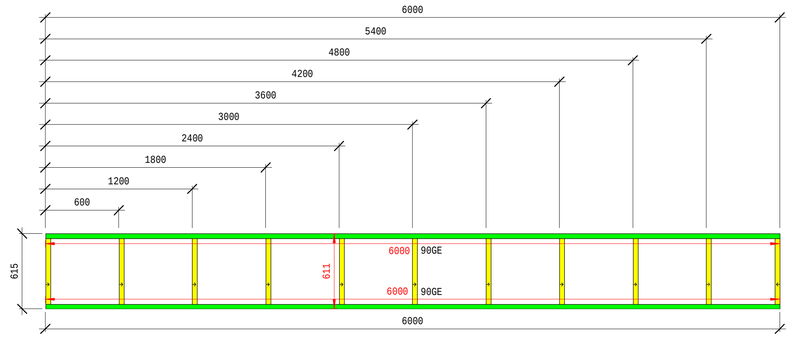


3 PB-03

1 : 25

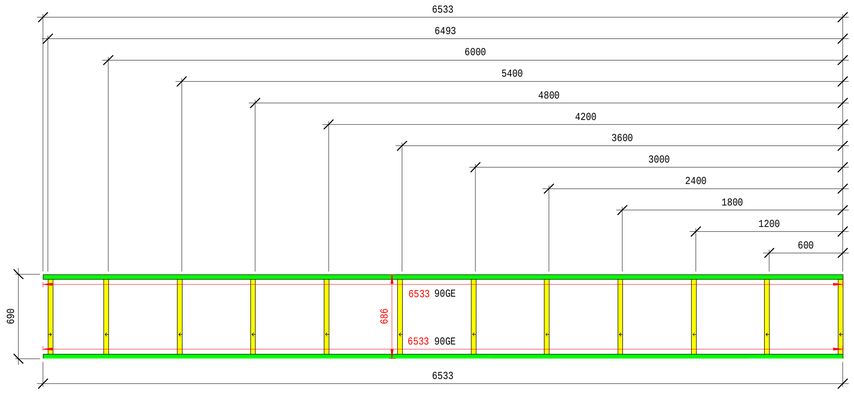


4 PB-06

1 : 25

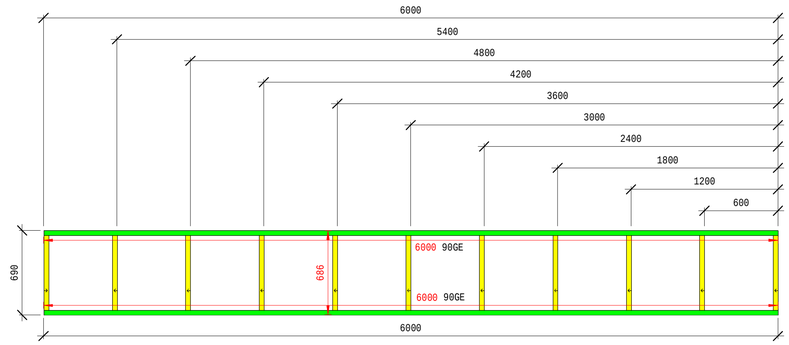

5 PB-07

1 : 25

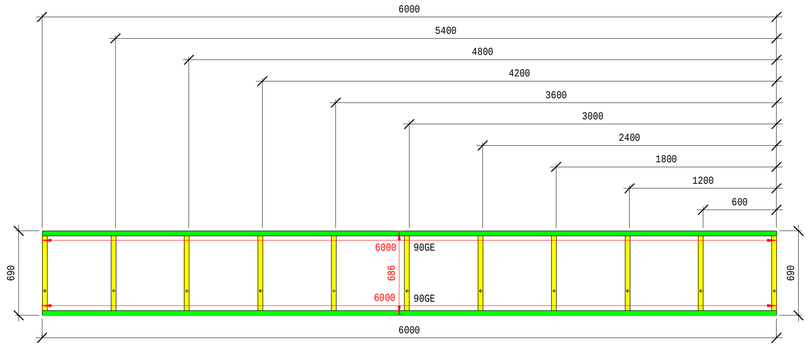

6 PB-08

1 : 25

NOTAS

- VERIFICAR DETALHES CONSTRUTIVOS PERTINENTES NO PROJETO DE DETALHAMENTO
- ALTERAÇÕES NESTE PROJETO SOMENTE COM AUTORIZAÇÃO EXPRESSA DO FNDE E DO PROJETISTA

LEGENDA:

PERFIL MONTANTE 90ME	X (x) Nº DA ELEVAÇÃO E PRANCHA
PERFIL MONTANTE 90ME DUPLO	
PERFIL GUIA 90GE	
FITA F50	
L35 X 150, L35 X 200, L35 X 250	



2 CROQUI DE REFERÊNCIA

ESCALA 1/500

PAINEL PB-01

DESCRIÇÃO	Esp.(mm)	MEDIDA (mm)	QTDE (Pç)
90ME	0,80	611	12
90GE	0,80	6533	2

PAINEL PB-02

DESCRIÇÃO	Esp.(mm)	MEDIDA (mm)	QTDE (Pç)
90ME	0,80	611	11
90GE	0,80	6000	2

PAINEL PB-03

DESCRIÇÃO	Esp.(mm)	MEDIDA (mm)	QTDE (Pç)
90ME	0,80	611	11
90GE	0,80	6000	2

PAINEL PB-06

DESCRIÇÃO	Esp.(mm)	MEDIDA (mm)	QTDE (Pç)
90ME	0,80	686	12
90GE	0,80	6533	2

PAINEL PB-07

DESCRIÇÃO	Esp.(mm)	MEDIDA (mm)	QTDE (Pç)
90ME	0,80	686	11
90GE	0,80	6000	2

PAINEL PB-08

DESCRIÇÃO	Esp.(mm)	MEDIDA (mm)	QTDE (Pç)
90ME	0,80	686	11
90GE	0,80	6000	2

FNDE Fundo Nacional de Desenvolvimento da Educação — Ministério da Educação — GOVERNO FEDERAL BRASIL PAÍS RICO É PAÍS SEM POBREZA

PROJETO DE TRANSPOSIÇÃO - PIB1LSF

PROPRIETÁRIO :

ENDEREÇO:

MUNICÍPIO - UF:

PROPRIETÁRIO :

LUIZ CLAUDIO LAZZARI — 0600596122

RESP. TÉCNICO : — CREA

ALEXANDRE KOMPATSCHER — PR-62182/D

AUTOR DO PROJETO : — CREA

DLFO

CREA

RA

OBSERVAÇÕES

PROGRAMA PROINFÂNCIA - PROJETO TIPO B

PROJETO DE LIGHT STEEL FRAME

COORDENAÇÃO

CGEST - Coordenação Geral de Infraestrutura Educacional

CRECHE II BLOCO PEDAGÓGICO 01

ELEVAÇÃO DE PAINEIS

PB-01, PB-02, PB-03, PB-06, PB-07, PB -08

SMT

REVISÃO	ESCALA	PRANCHA
R.00	1 : 25	41 / 80
R.00	DATA DE EMISSÃO	
R.00	Julho / 2013	

FORMATO A1(841X594)