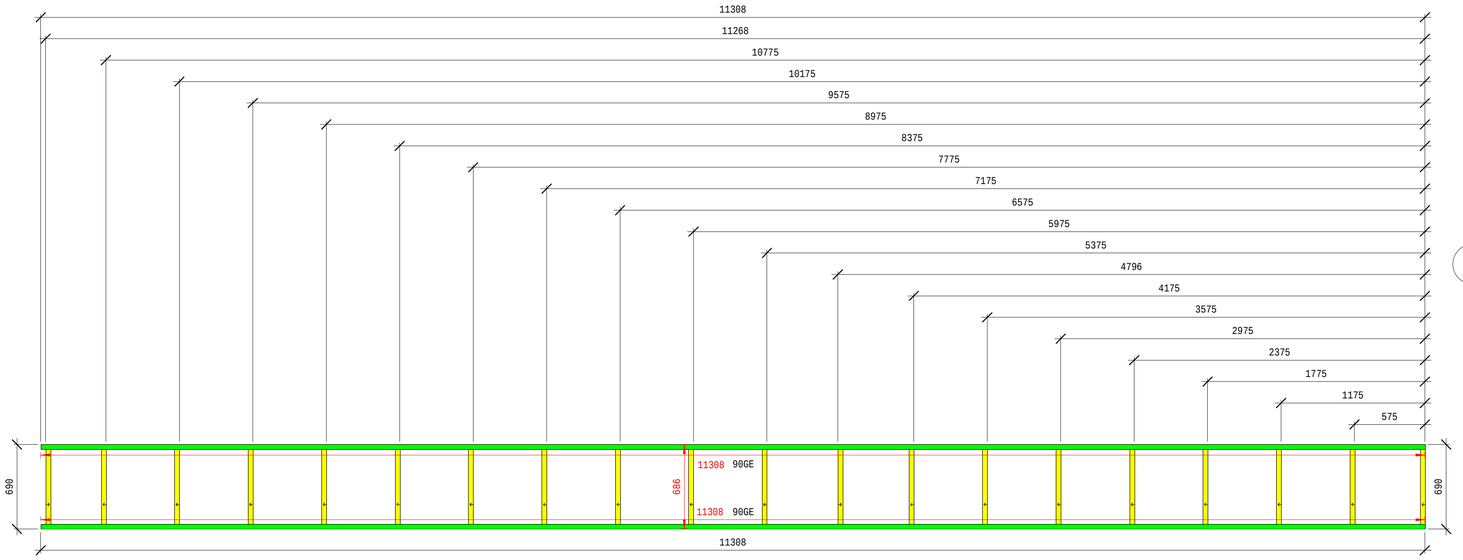
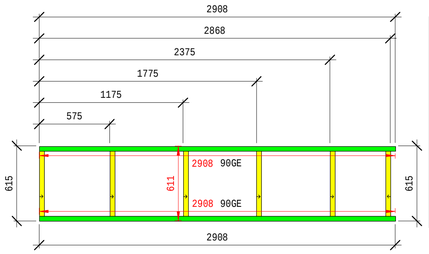
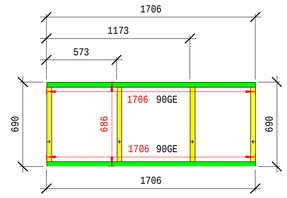


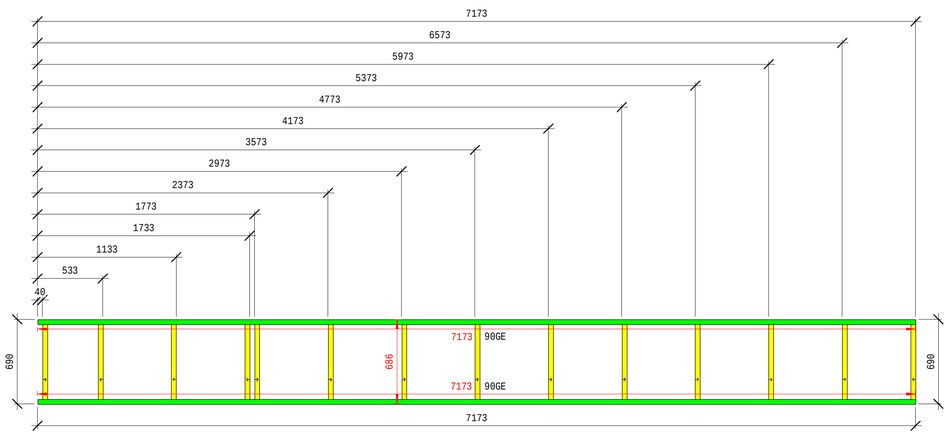

## 2 PB-13
1 : 25



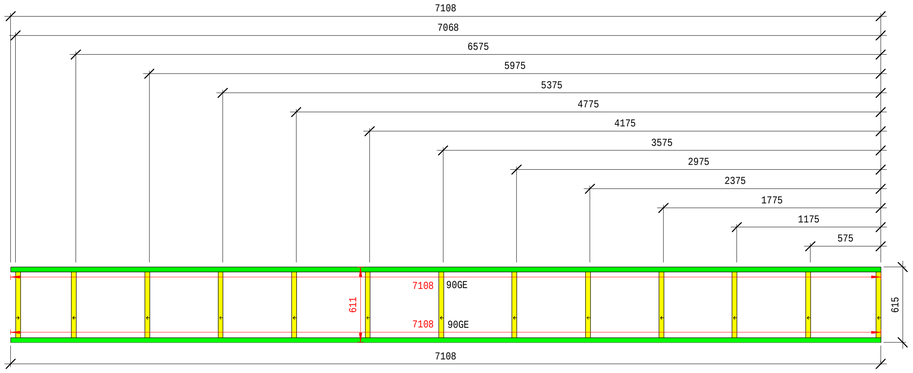

## 3 PB-15
1 : 25



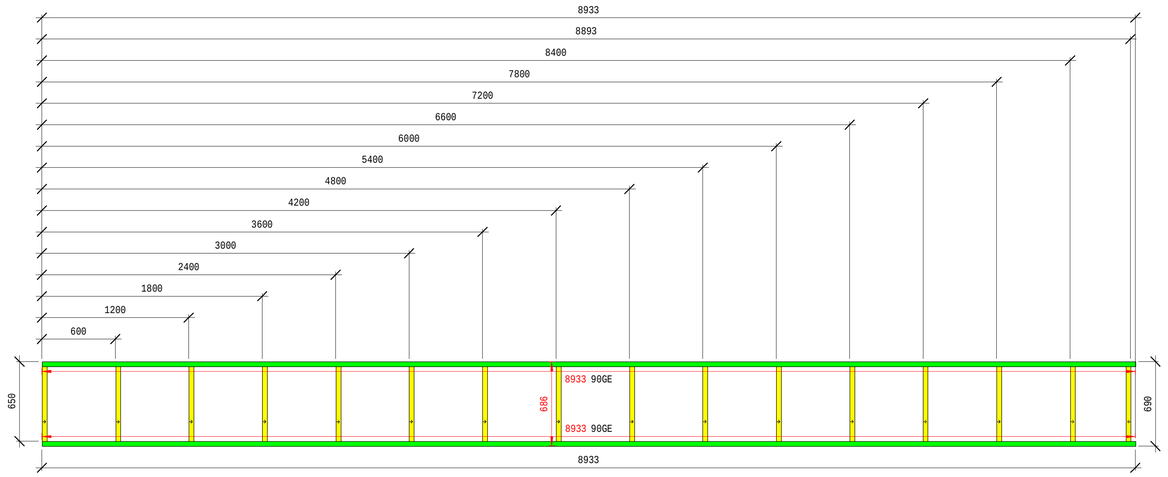

## 1 PB-14
1 : 25




## 5 PB-11
1 : 25




## 4 PB-16
1 : 25




## 6 PB-12
1 : 25

**PAINEL PB-11**

| DESCRIÇÃO | Esp.(mm) | MEDIDA (mm) | QTDE (Pç) |
|---|---|---|---|
| 90ME | 0,80 | 686 | 14 |
| 90GE | 0,80 | 7173 | 2 |

**PAINEL PB-12**

| DESCRIÇÃO | Esp.(mm) | MEDIDA (mm) | QTDE (Pç) |
|---|---|---|---|
| 90ME | 0,80 | 686 | 16 |
| 90GE | 0,80 | 8933 | 2 |

**PAINEL PB-13**

| DESCRIÇÃO | Esp.(mm) | MEDIDA (mm) | QTDE (Pç) |
|---|---|---|---|
| 90ME | 0,80 | 686 | 20 |
| 90GE | 0,80 | 11308 | 2 |

**PAINEL PB-14**

| DESCRIÇÃO | Esp.(mm) | MEDIDA (mm) | QTDE (Pç) |
|---|---|---|---|
| 90ME | 0,80 | 686 | 4 |
| 90GE | 0,80 | 1706 | 2 |

**PAINEL PB-15**

| DESCRIÇÃO | Esp.(mm) | MEDIDA (mm) | QTDE (Pç) |
|---|---|---|---|
| 90ME | 0,80 | 611 | 6 |
| 90GE | 0,80 | 2908 | 2 |

**PAINEL PB-16**

| DESCRIÇÃO | Esp.(mm) | MEDIDA (mm) | QTDE (Pç) |
|---|---|---|---|
| 90ME | 0,80 | 611 | 13 |
| 90GE | 0,80 | 7108 | 2 |

NOTAS
- VERIFICAR DETALHES CONSTRUTIVOS PERTINENTES NO PROJETO DE DETALHAMENTO
- ALTERAÇÕES NESTE PROJETO SOMENTE COM AUTORIZAÇÃO EXPRESSA DO FNDE E DO PROJETISTA

LEGENDA:

| | | | |
|---|---|---|---|
| PERFIL MONTANTE 90ME | | X (x) | Nº DA ELEVAÇÃO E PRANCHA |
| PERFIL MONTANTE 90ME DUPLO | | | |
| PERFIL GUIA 90GE | | | |
| FITA F50 | | | |
| L35 X 150, L35 X 200, L35 X 250 | | | |



## 2 CROQUI DE REFERÊNCIA
ESCALA 1/500

FNDE Fundo Nacional de Desenvolvimento da Educação — Ministério da Educação — GOVERNO FEDERAL BRASIL PAÍS RICO É PAÍS SEM POBREZA

PROJETO DE TRANSPOSIÇÃO - PIB1LSF

PROPRIETÁRIO :

ENDEREÇO:

MUNICÍPIO - UF:

PROPRIETÁRIO :

LUIZ CLAUDIO LAZZARI — 0600596122

RESP. TÉCNICO : — CREA

ALEXANDRE KOMPATSCHER — PR-62182/D

AUTOR DO PROJETO : — CREA

DLFO

CREA

RA

OBSERVAÇÕES

PROGRAMA PROINFÂNCIA - PROJETO TIPO B

PROJETO DE LIGHT STEEL FRAME

COORDENAÇÃO: CGEST - Coordenação Geral de Infraestrutura Educacional

CRECHE II BLOCO DE SERVIÇOS
ELEVAÇÃO DE PAÍNEIS
PB-11, PB-12, PB-13, PB-14, PB-15, PB-16

SMT

FORMATO: A1(841X594)

REVISÃO: R.00 R.00 R.00

ESCALA: 1 : 25

DATA DE EMISSÃO: Julho / 2013

PRANCHA: 43 / 80