

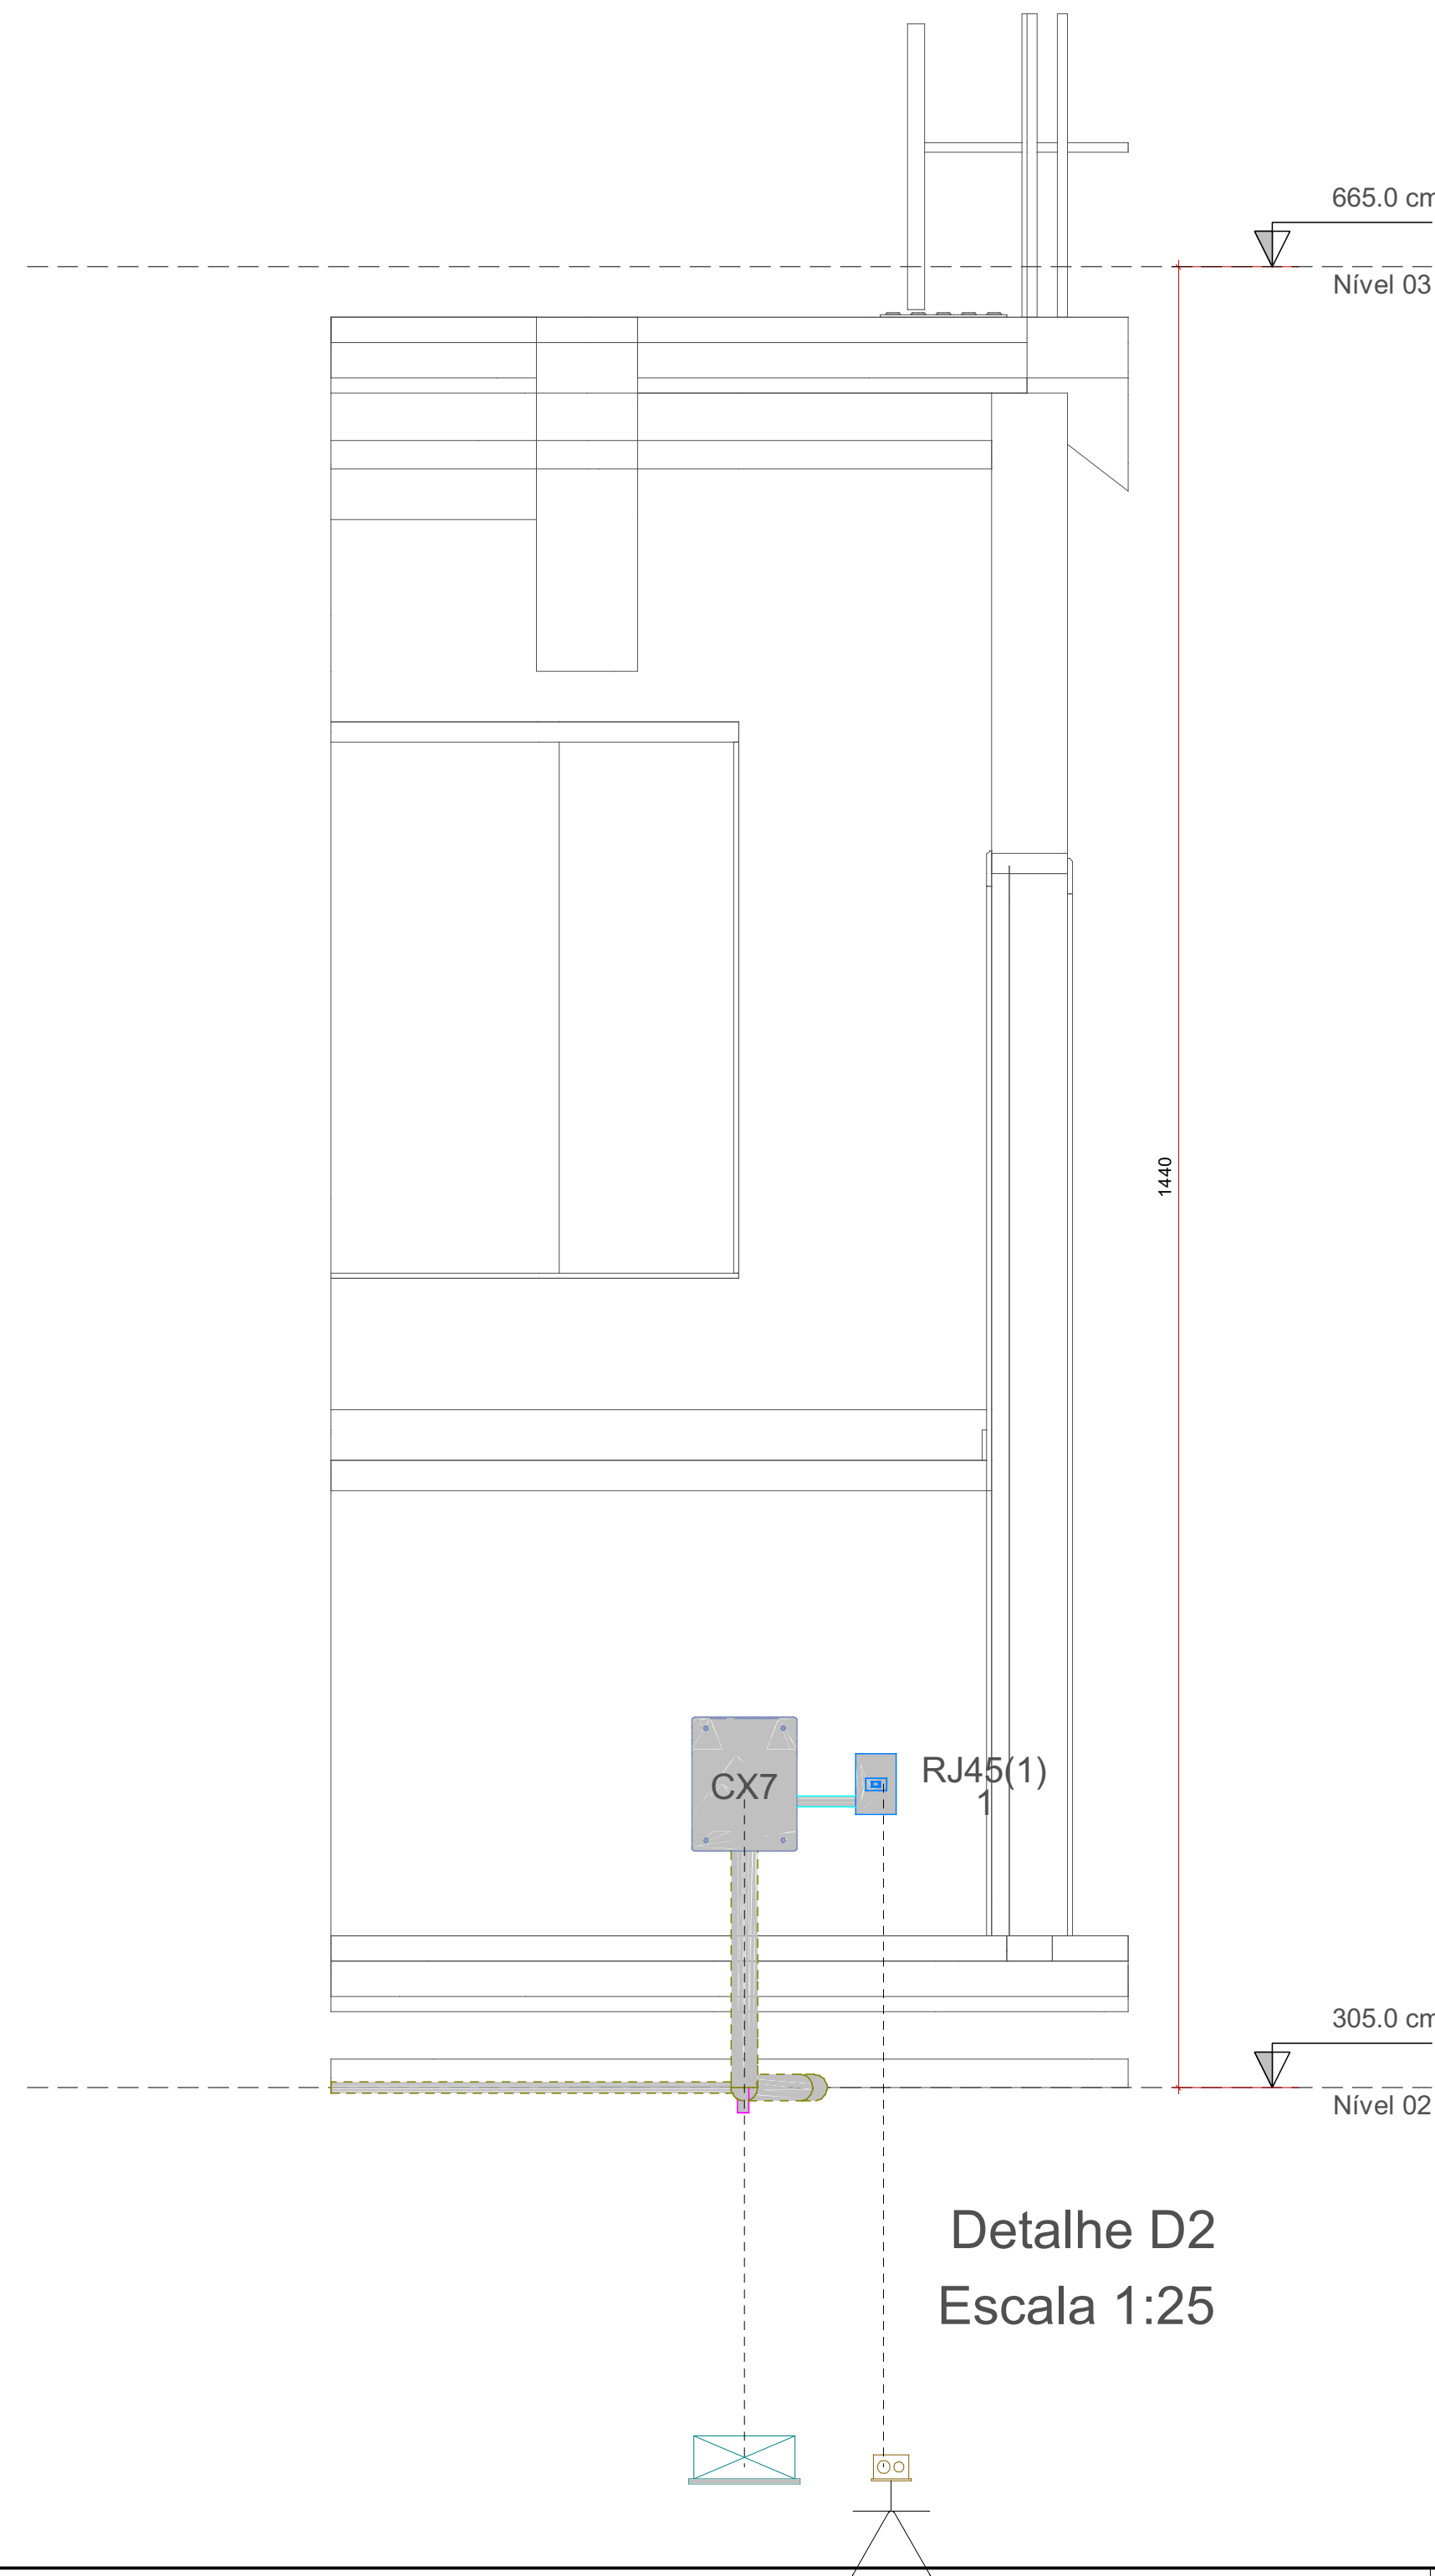
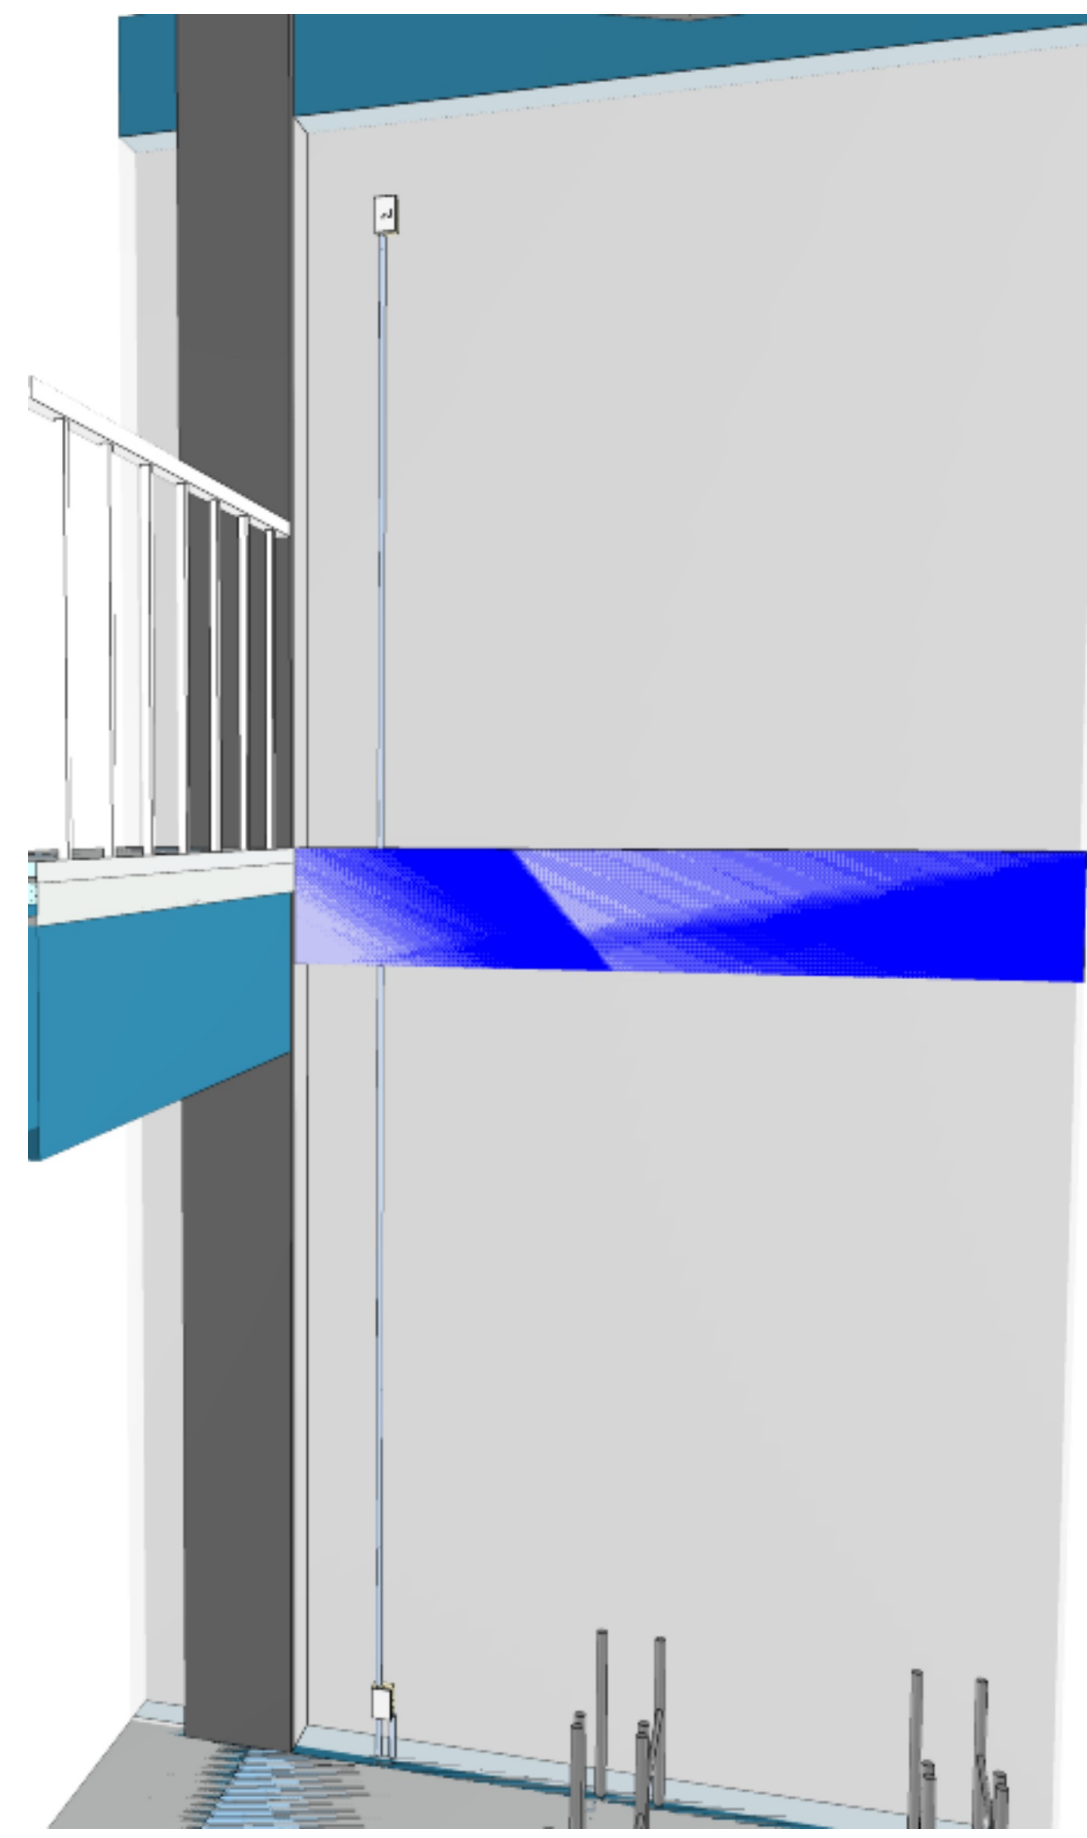





Detalhe D1  
Escala 1:25

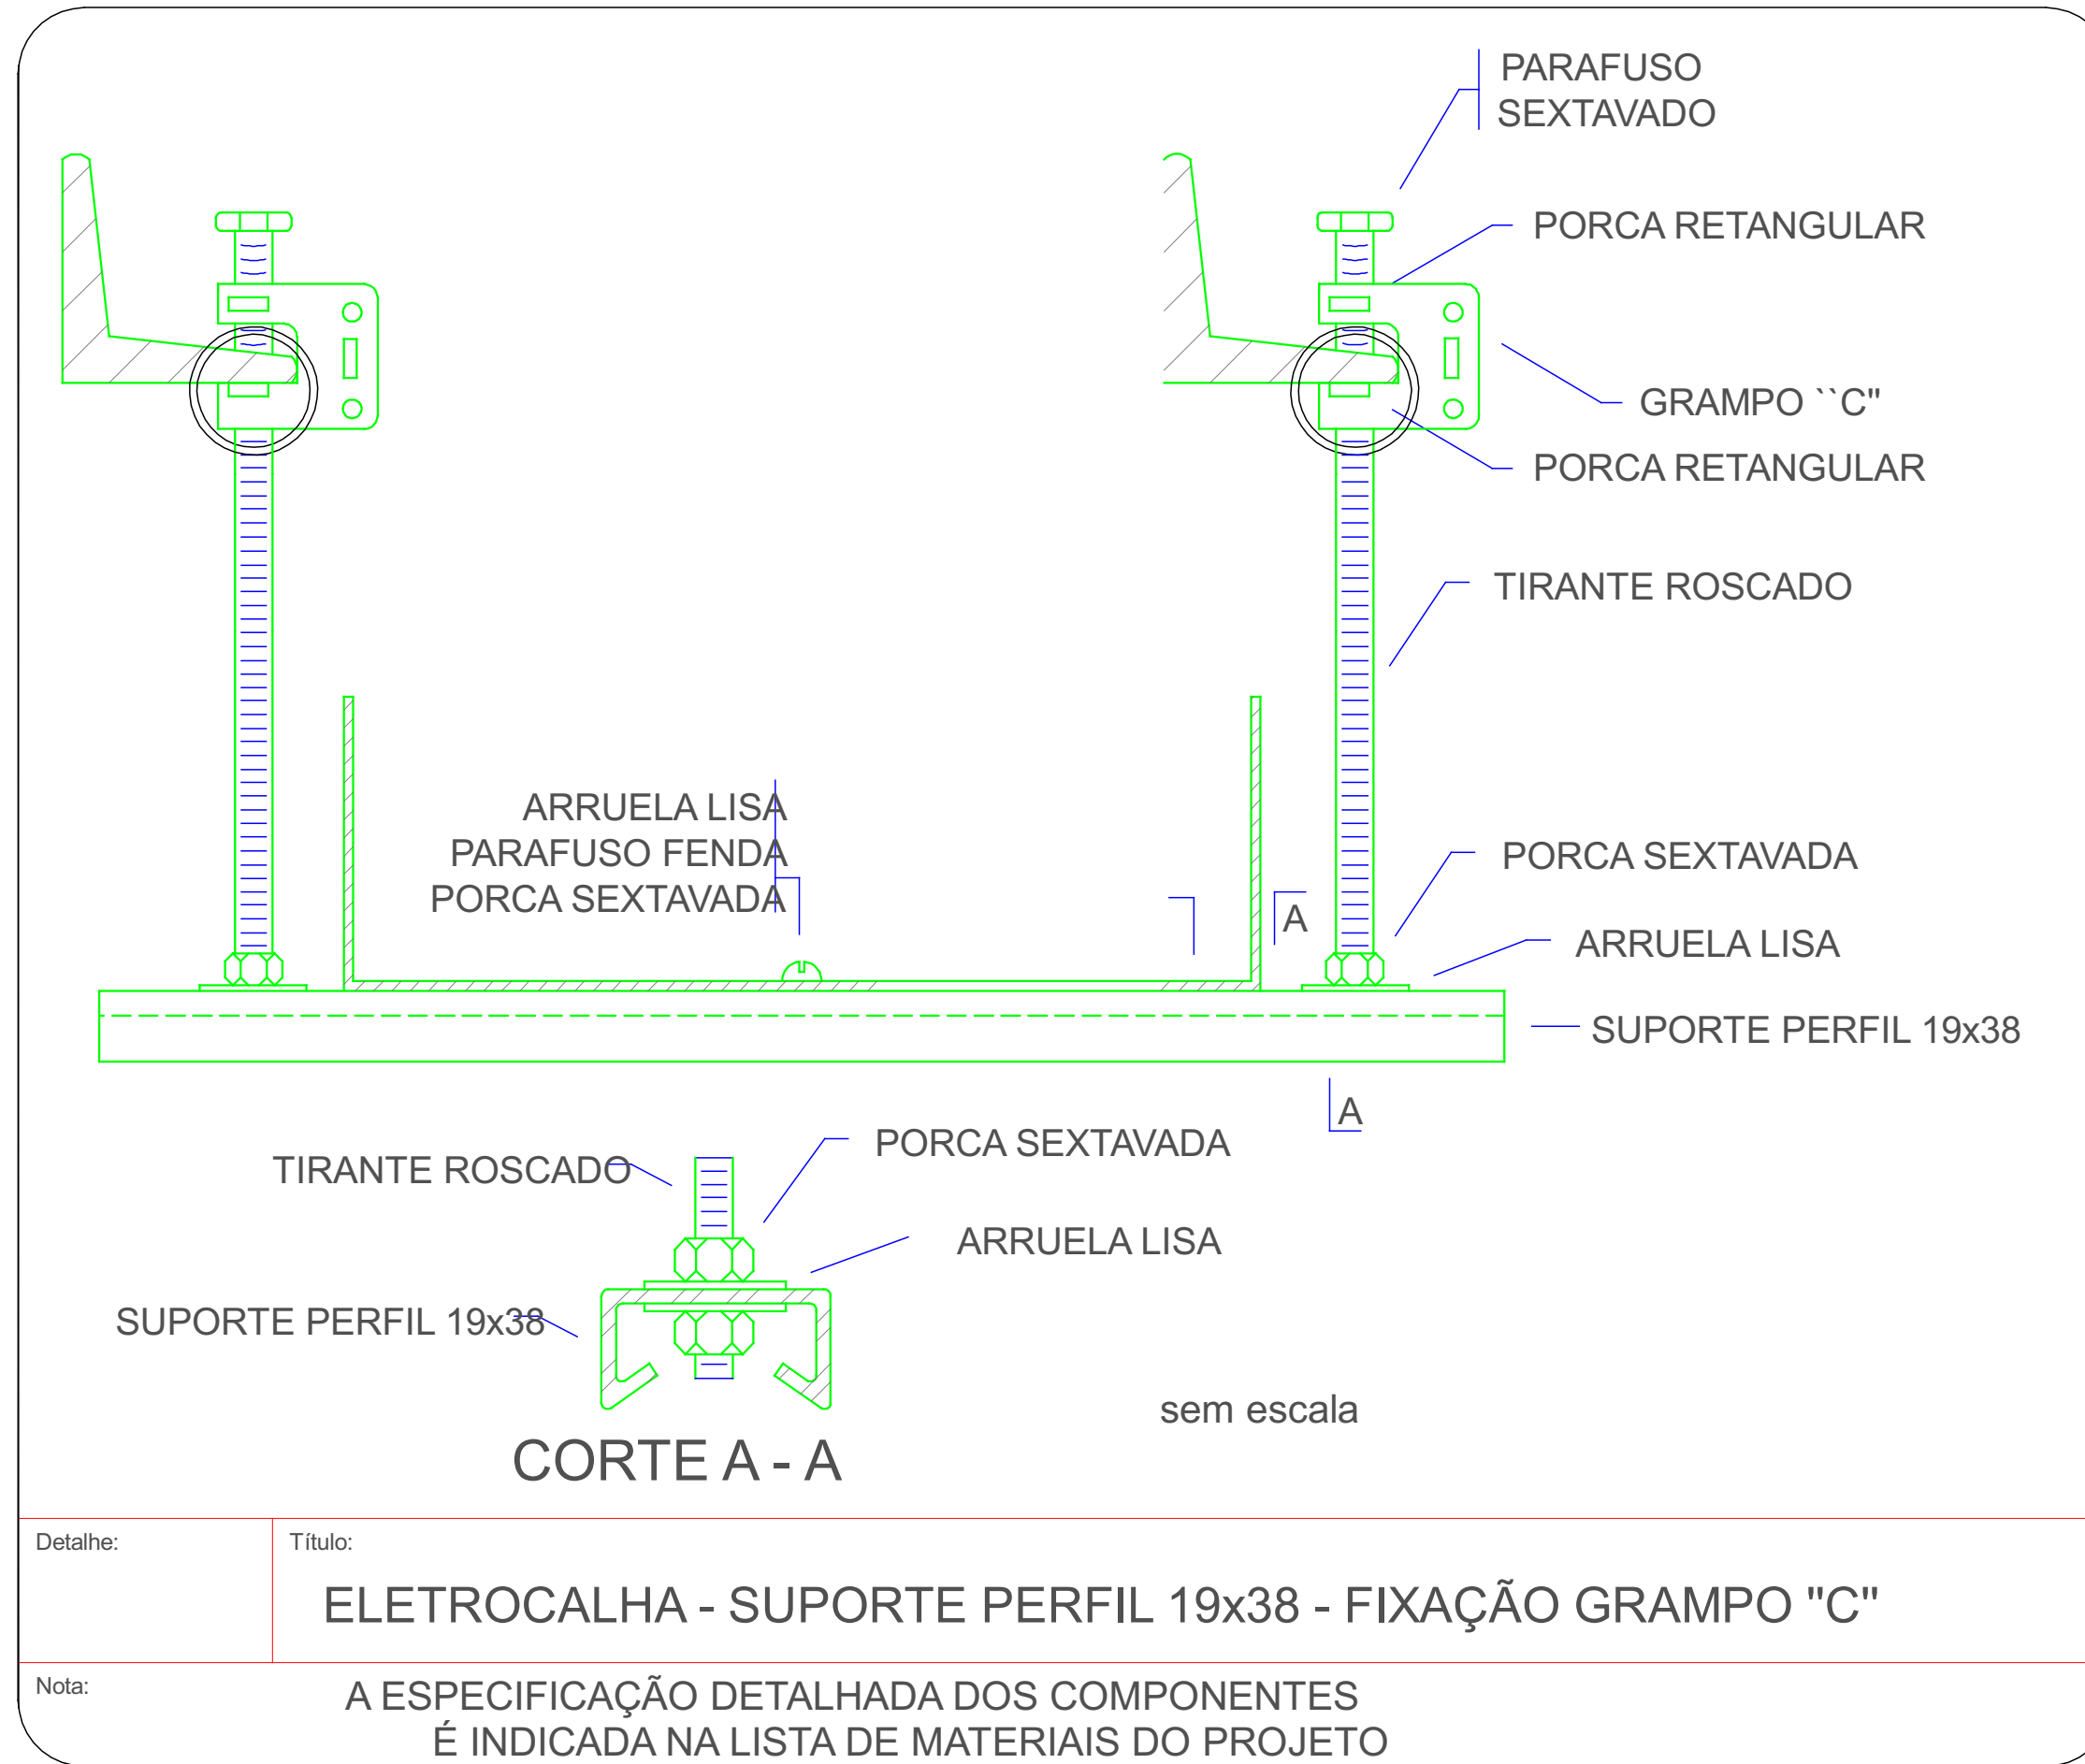


Detalhe D2  
Escala 1:25

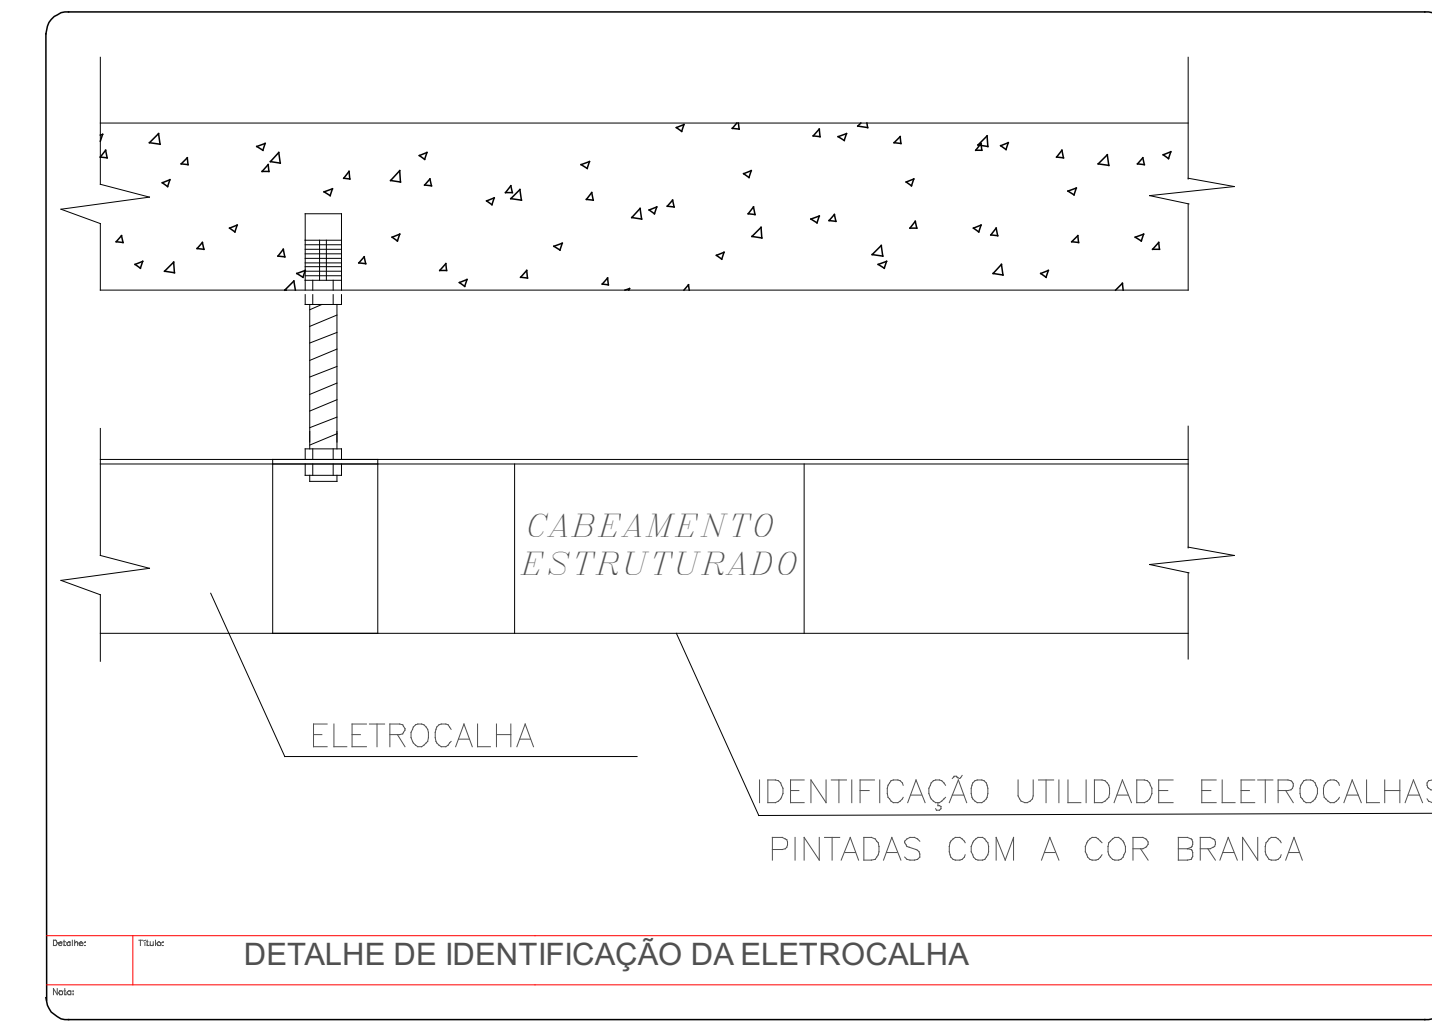


ELETROCALHA - SUPORTE PERFIL 19x38 - FIXAÇÃO GRAMPO "C"  
A ESPECIFICAÇÃO DETALHADA DOS COMPONENTES  
É INDICADA NA LISTA DE MATERIAIS DO PROJETO

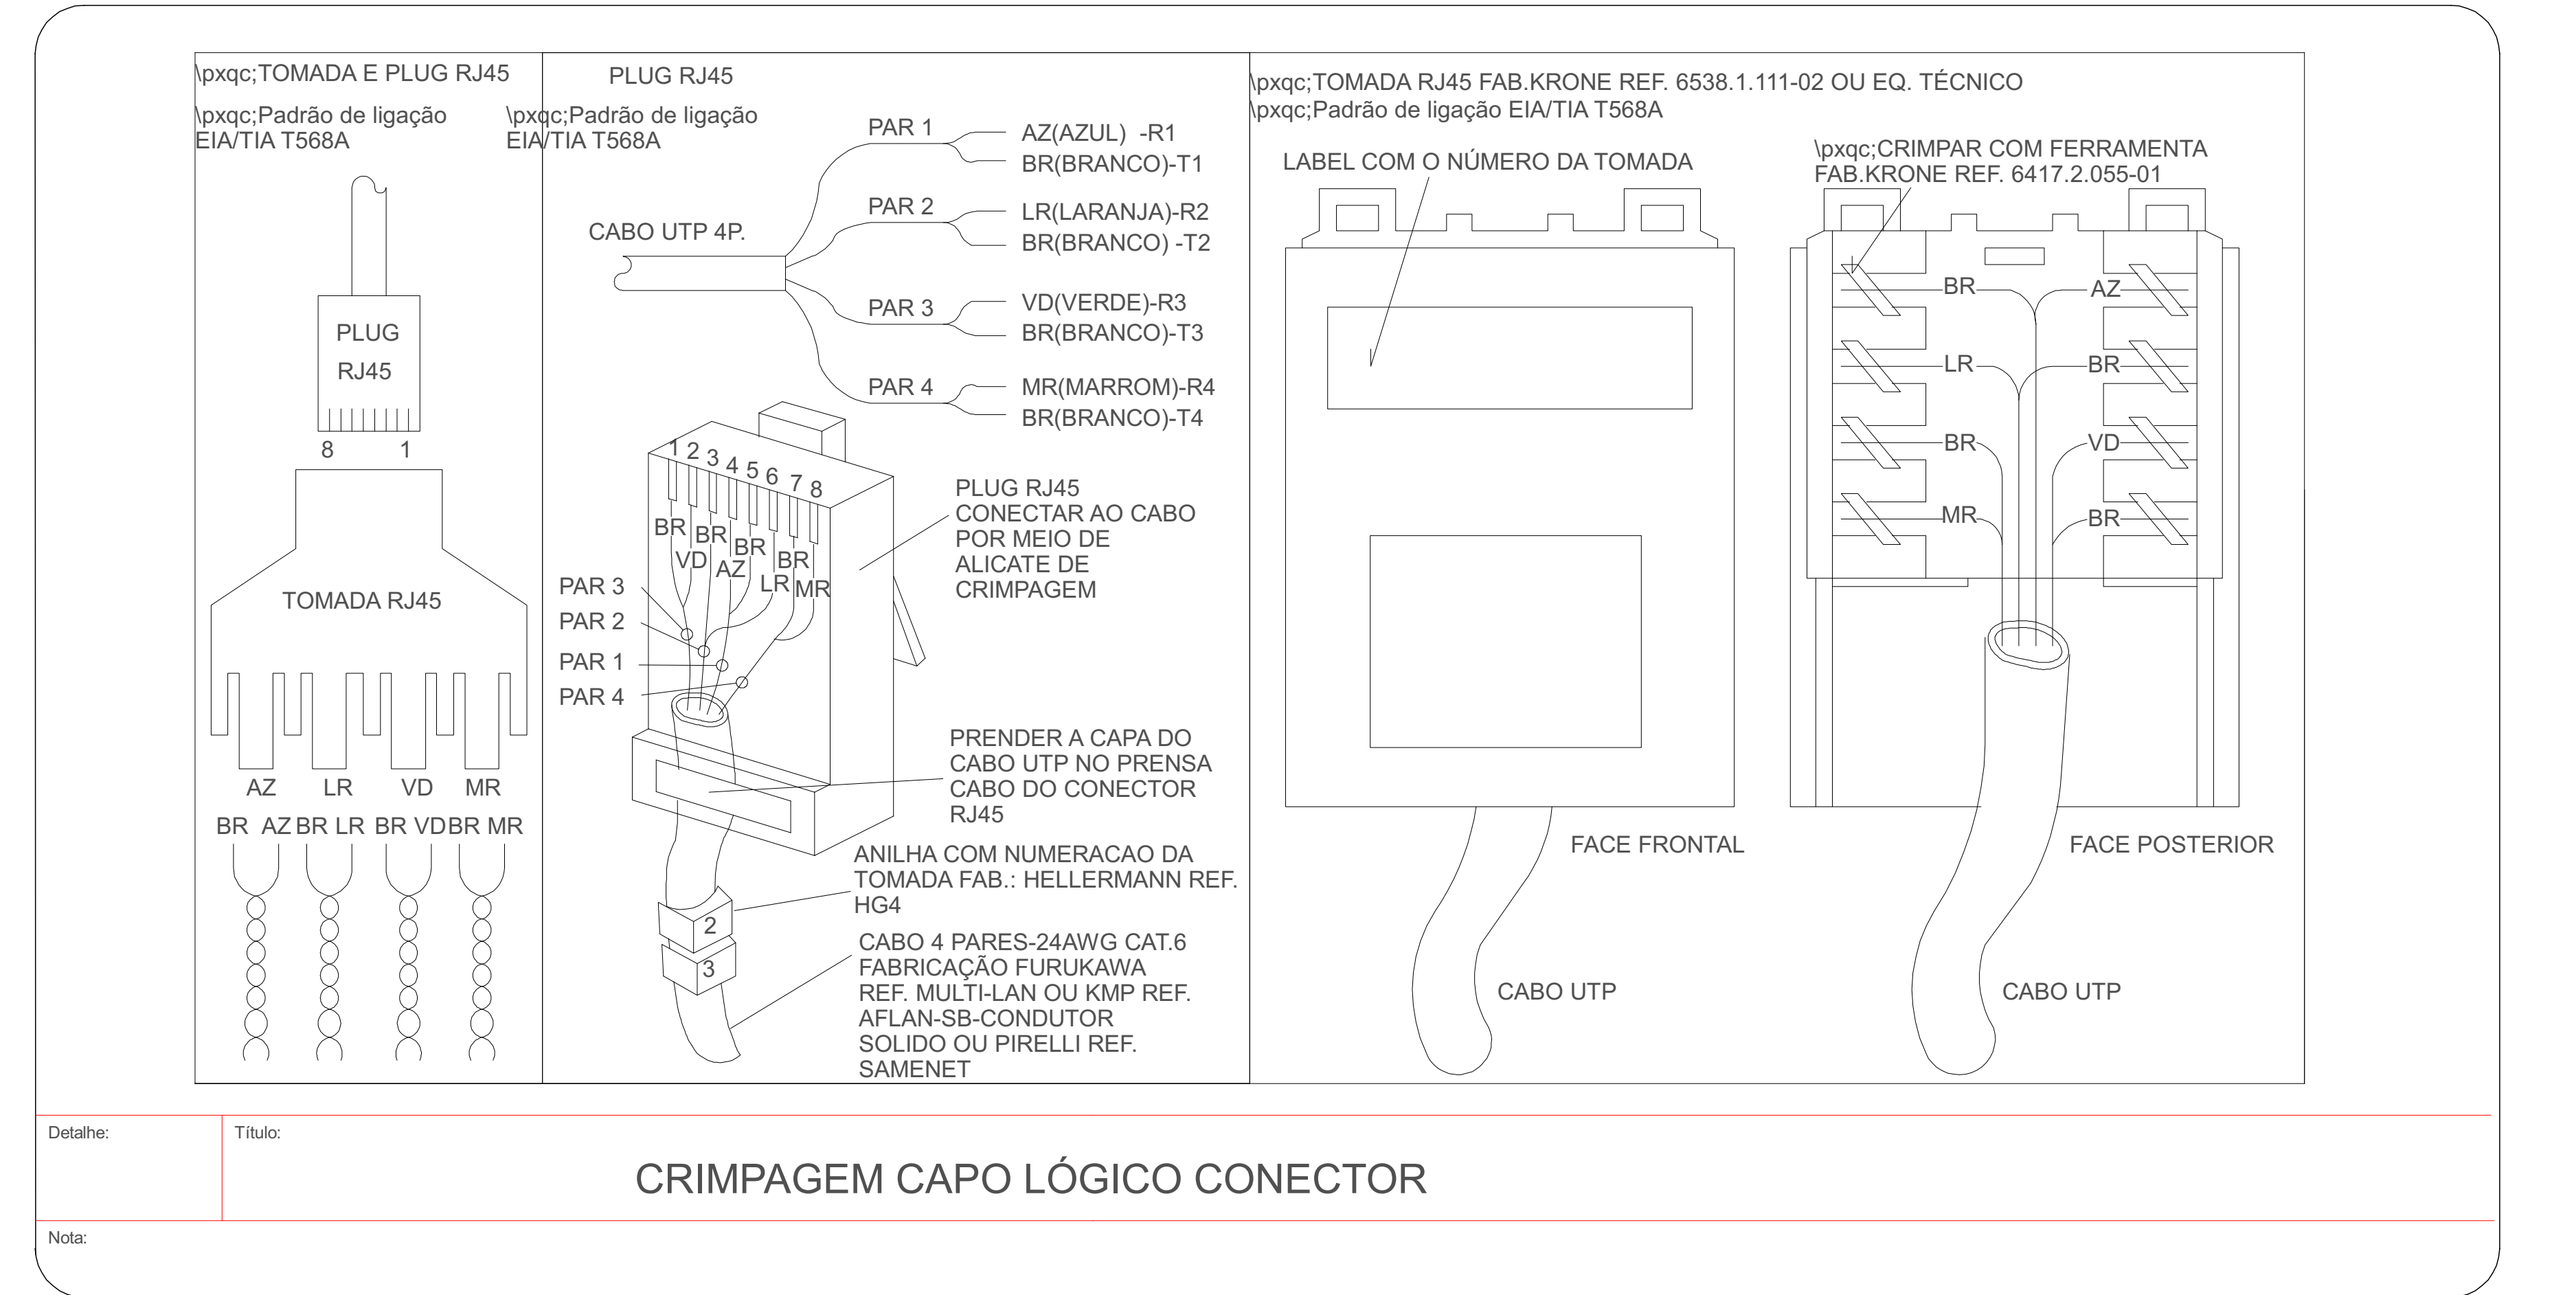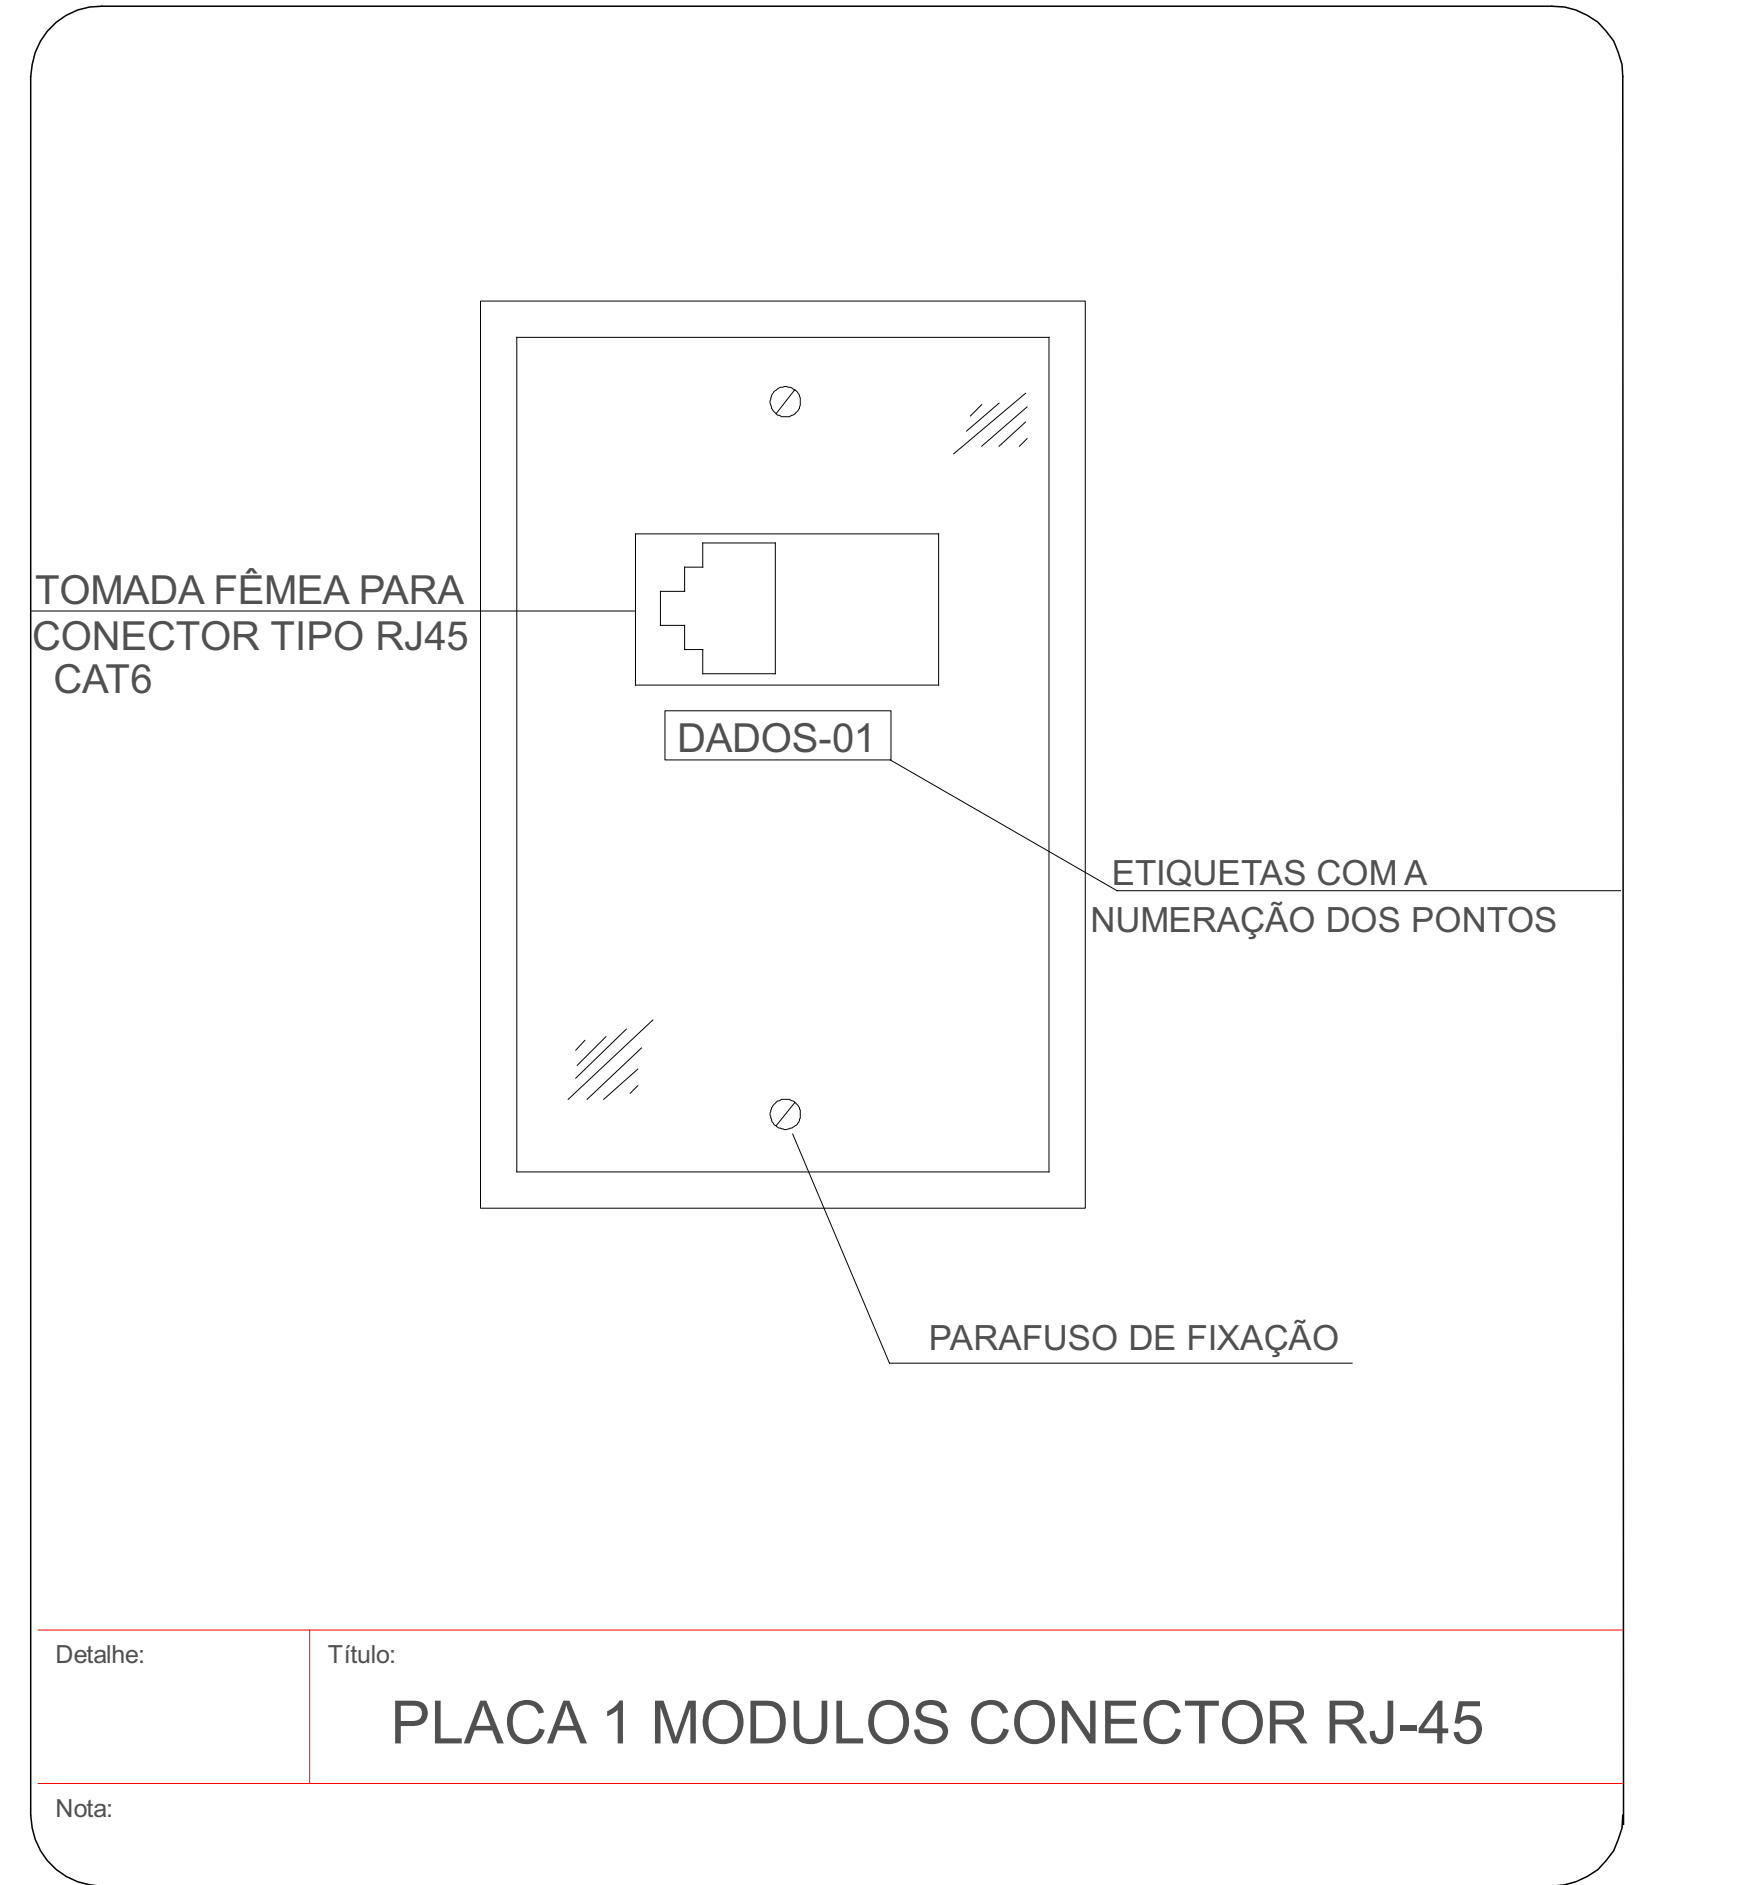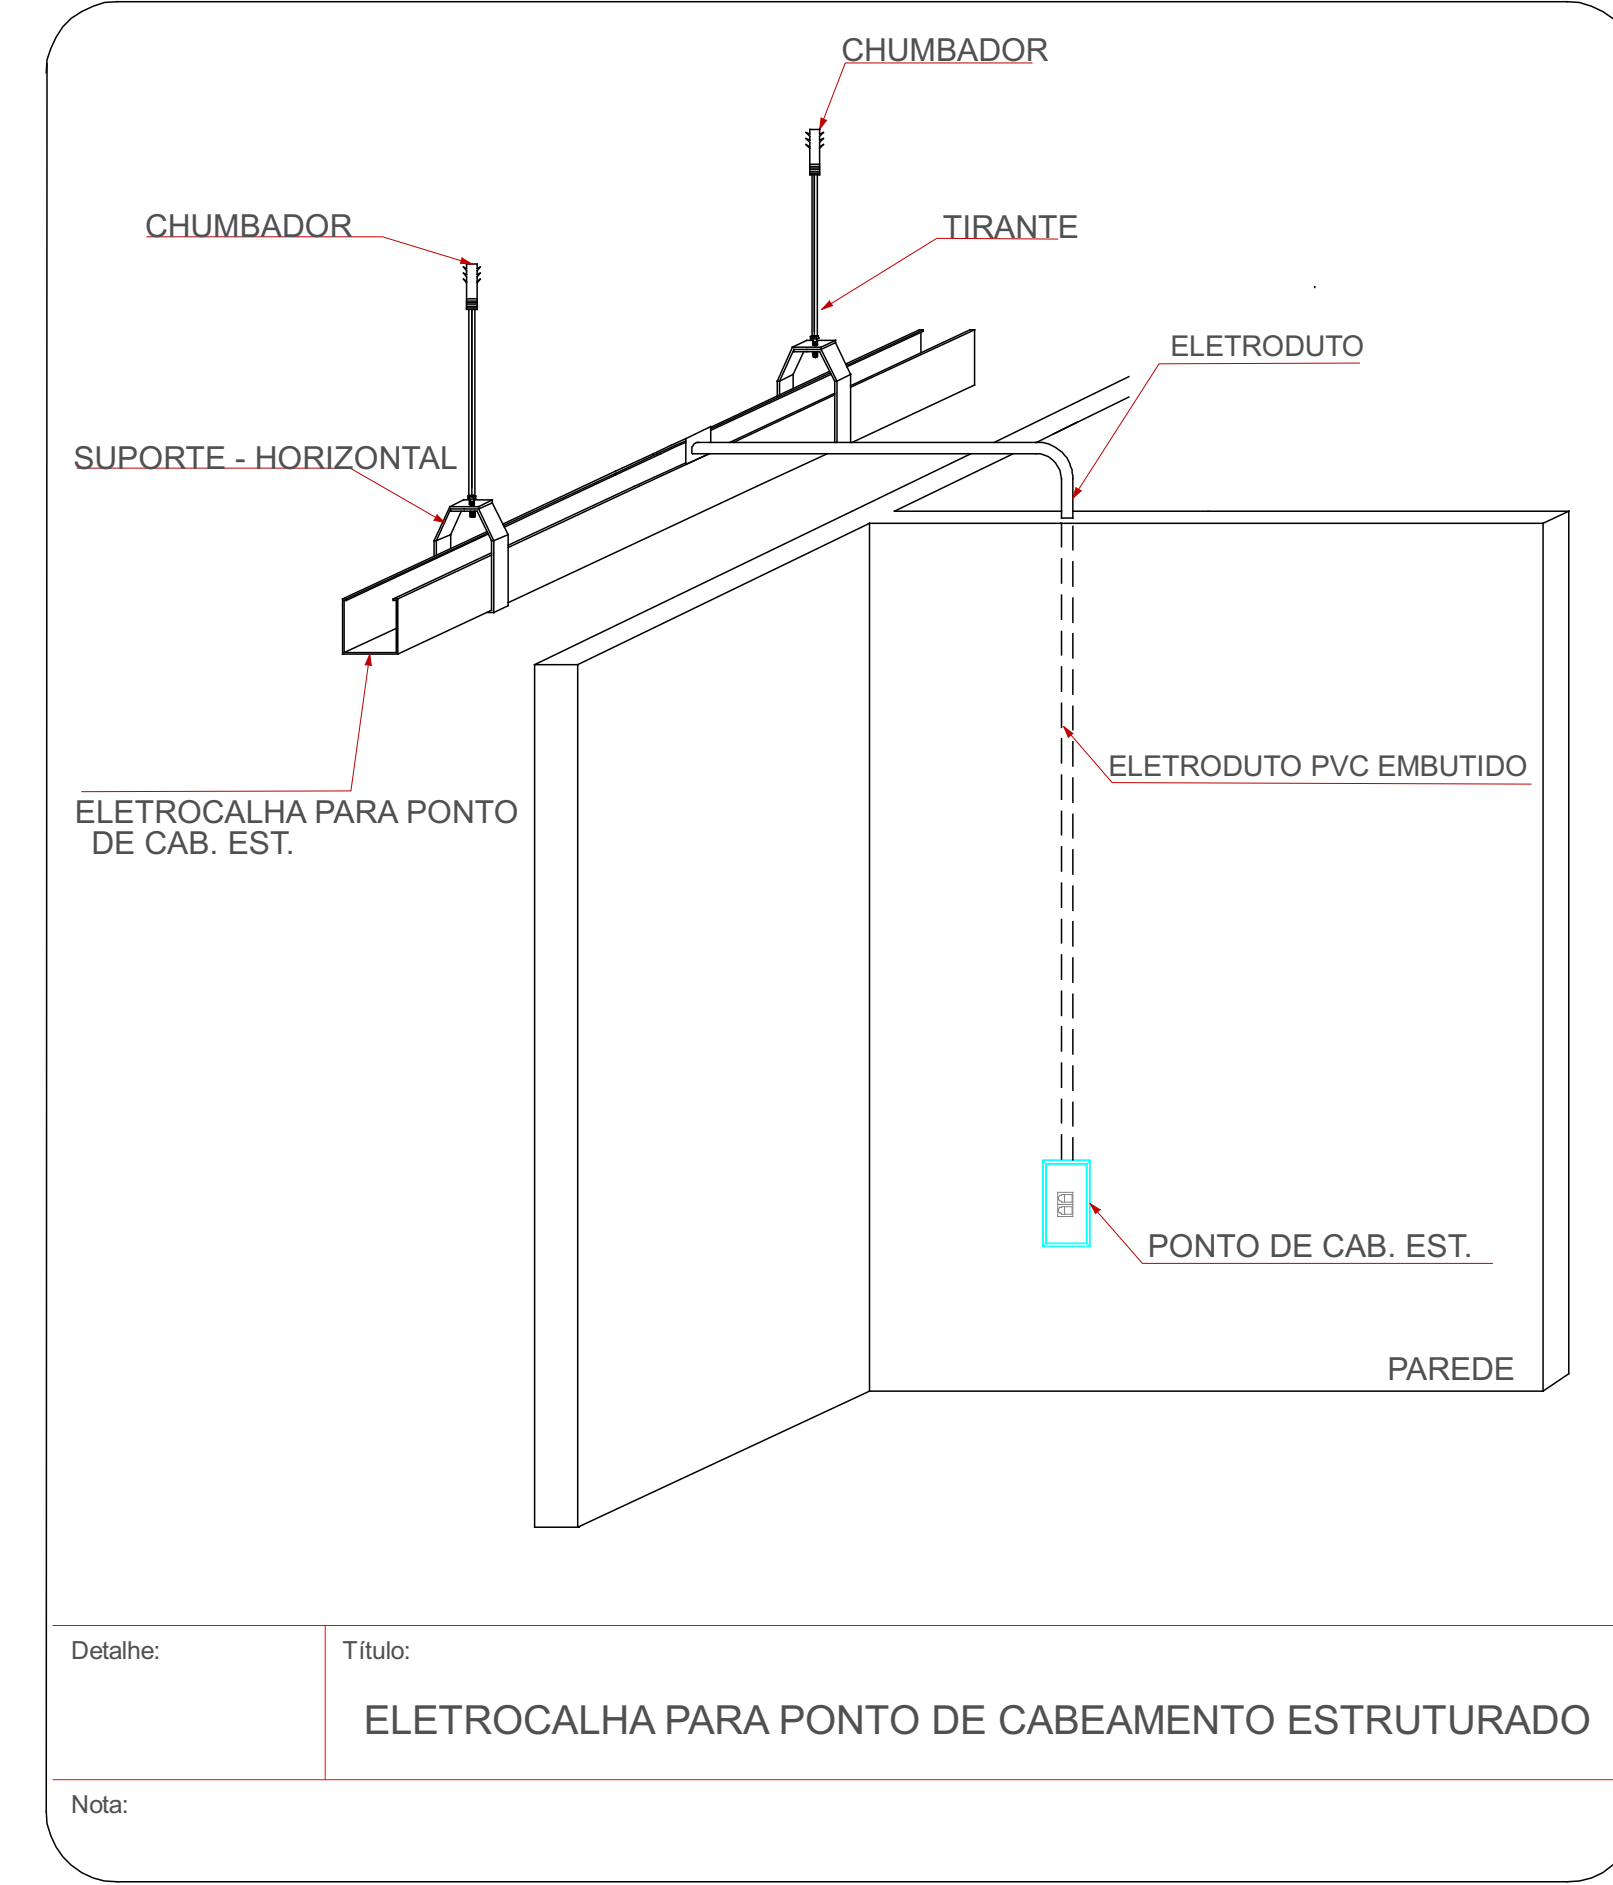

Plano de face do rack (BD1) - Nível 01

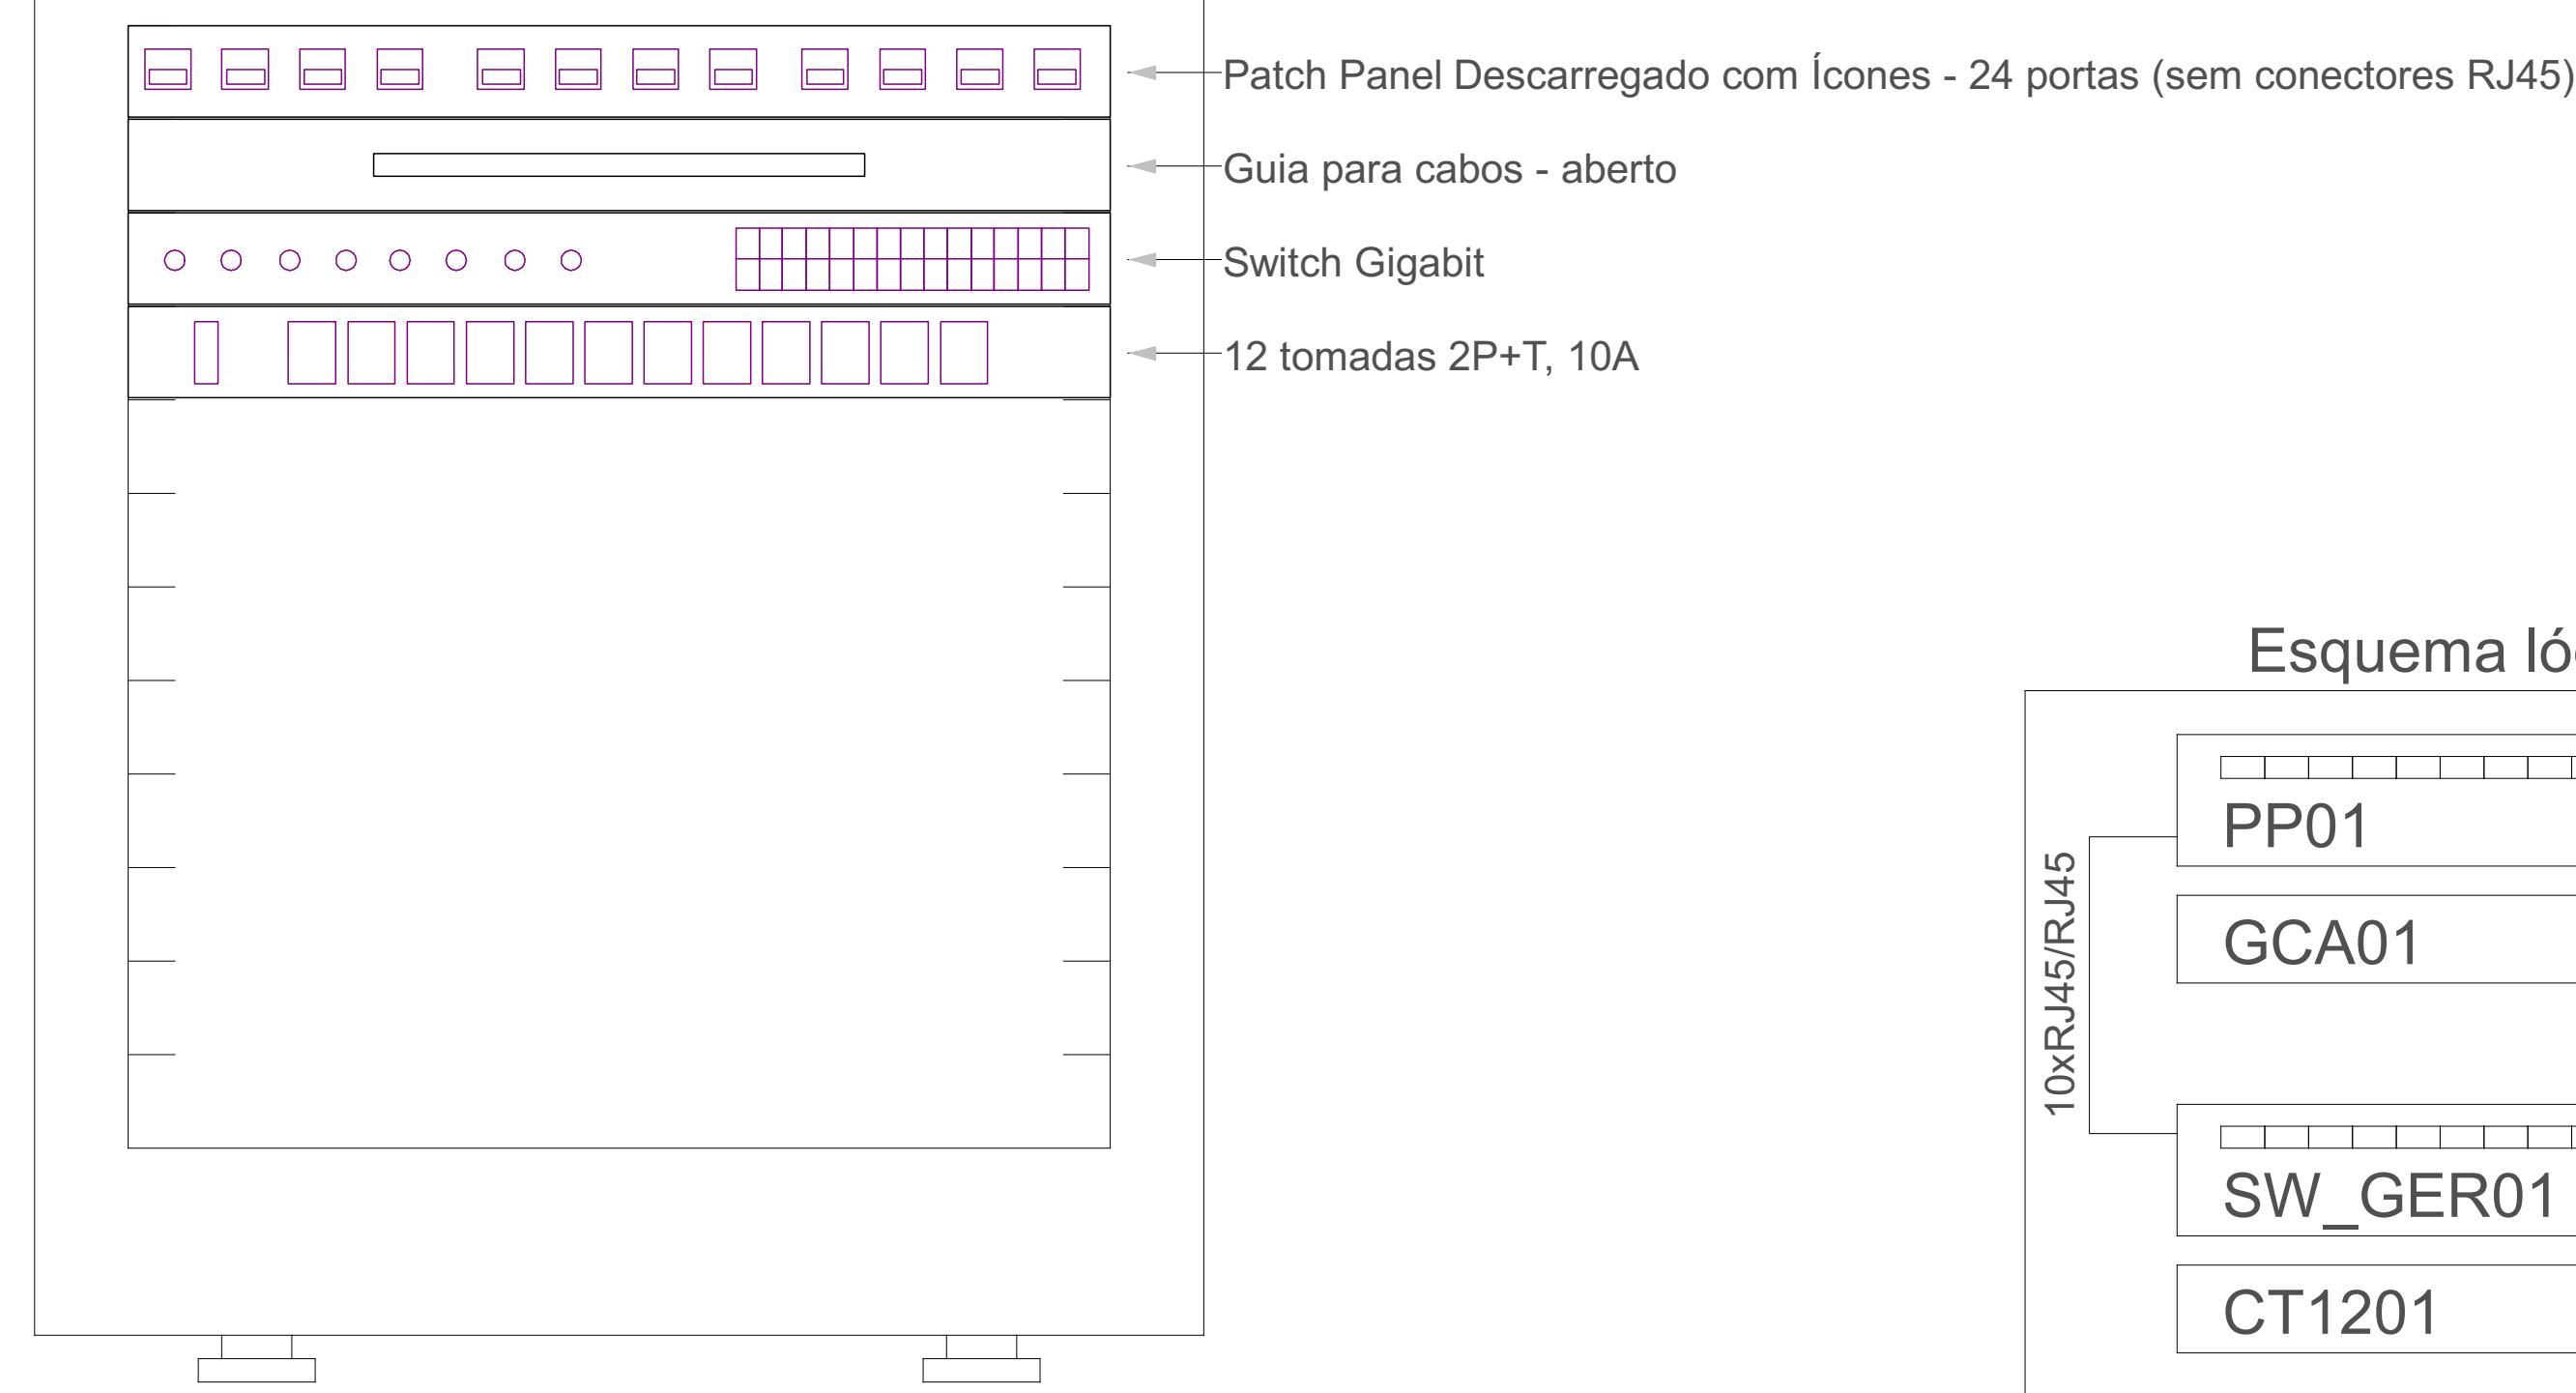

Esquema lógico (BD1) - Nível 01

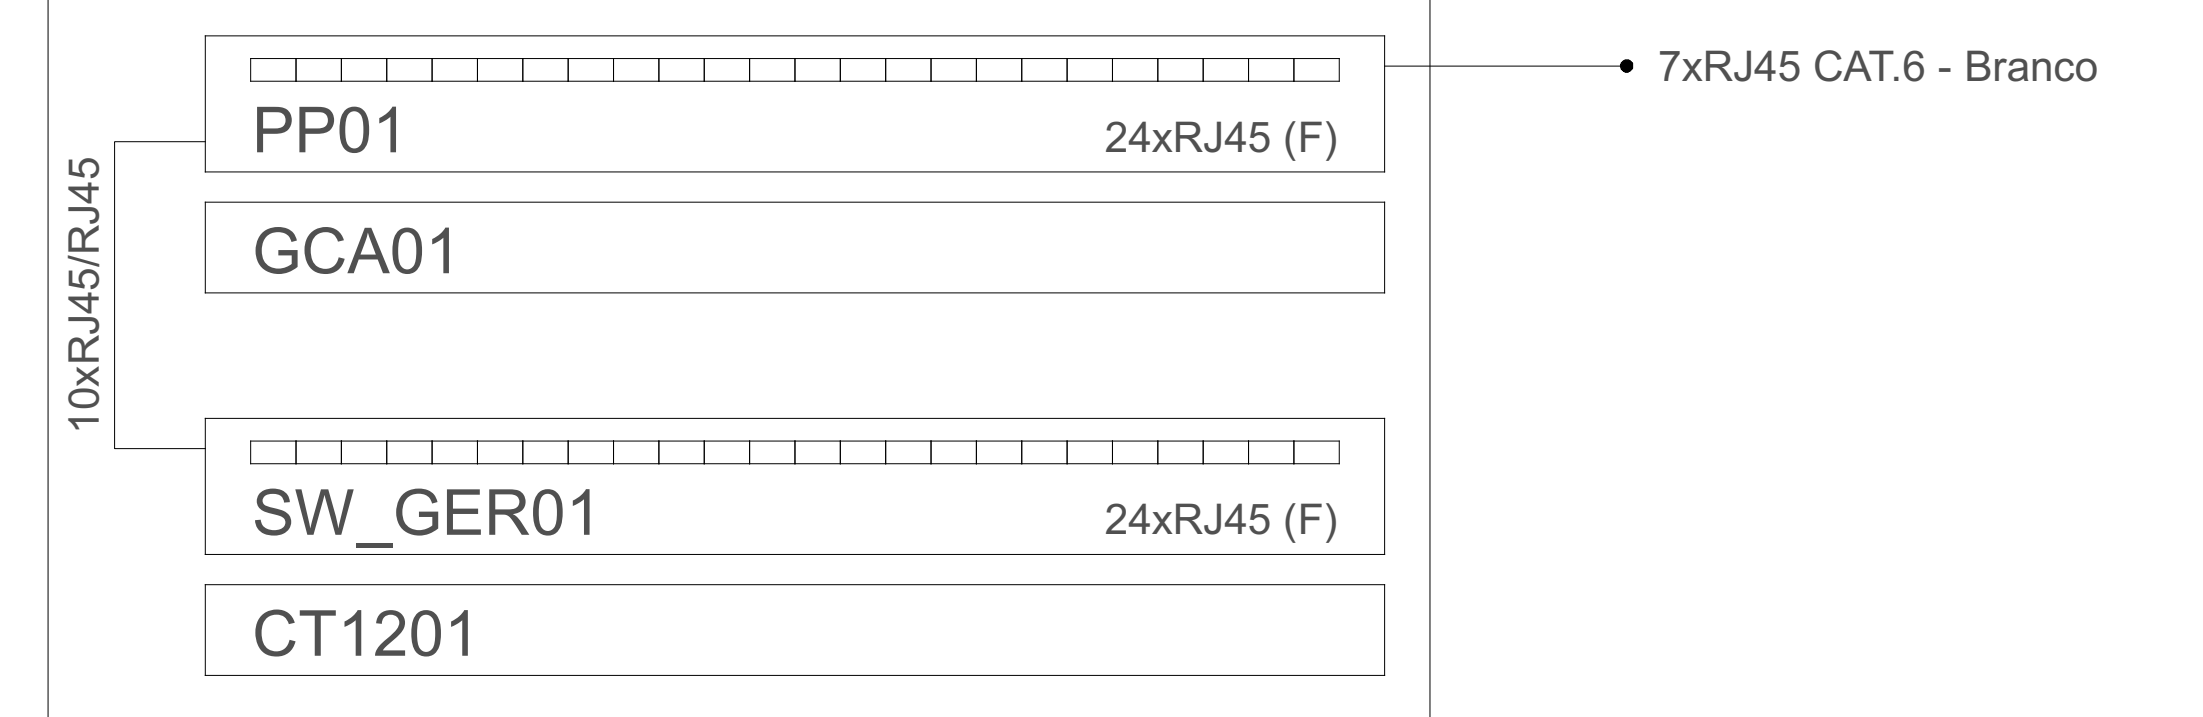

Associação dos Municípios do Acre  
Rua Isaura Parente, 2.931 - Estação Experimental  
CEP 69.915-000 Fone. (68) 2102 - 2777 E-mail: amac@amac.com.br

MINISTÉRIO DA DEFESA	CONVÊNIO	ANO	TIPO	FOLHA	MODIFICAÇÕES
PCN	CalhaNorte 942437	2023	CAB	2 / 3	A
Programa Calha Norte					B
CONVENIENTE: Prefeitura Municipal de Jordão					C
OBRAS: Construção de Centro Cultural					D
Detalhes					E
AUTOR: Thiago Miranda Araújo De Lima					F
DES: Thiago Miranda					G
PREFEITO MUNICIPAL Francisco Naudino Ribeiro Souza					H
AUTOR					I