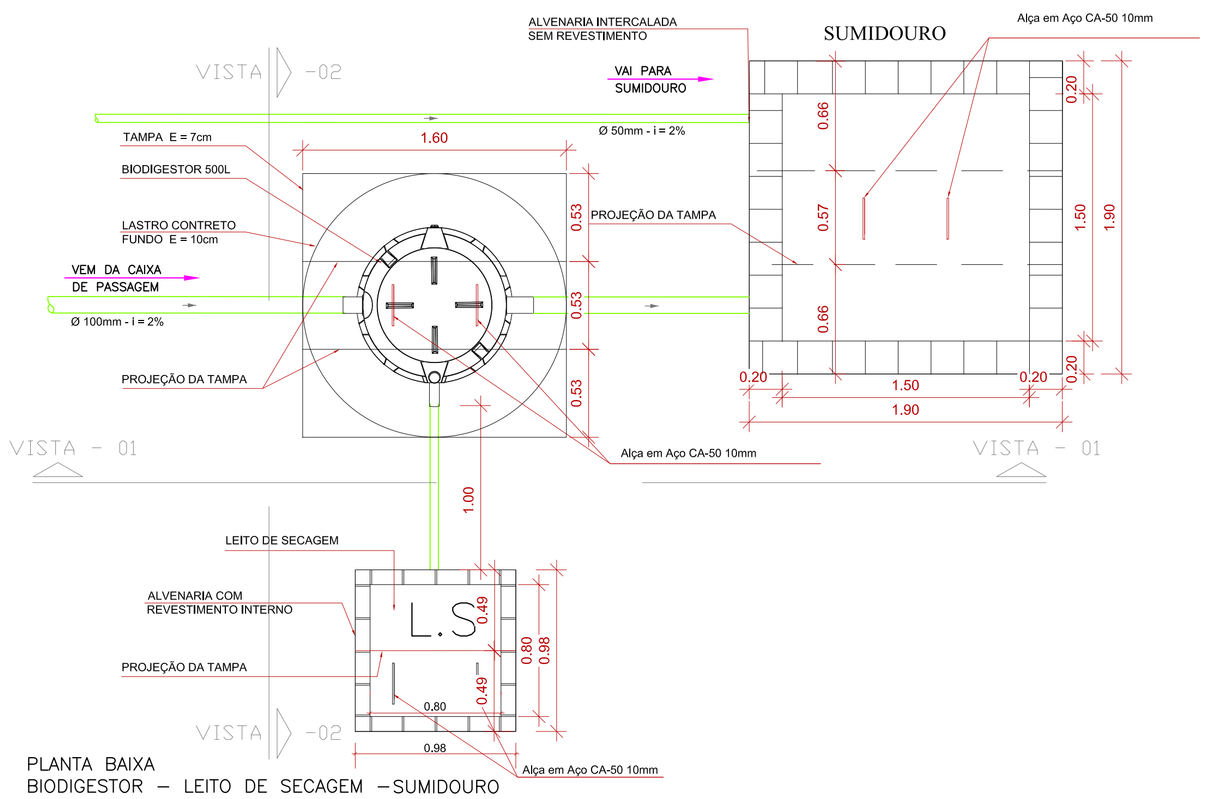

PLANTA BAIXA
BIODIGESTOR – LEITO DE SECAGEM – SUMIDOURO
ESCALA: 1/25

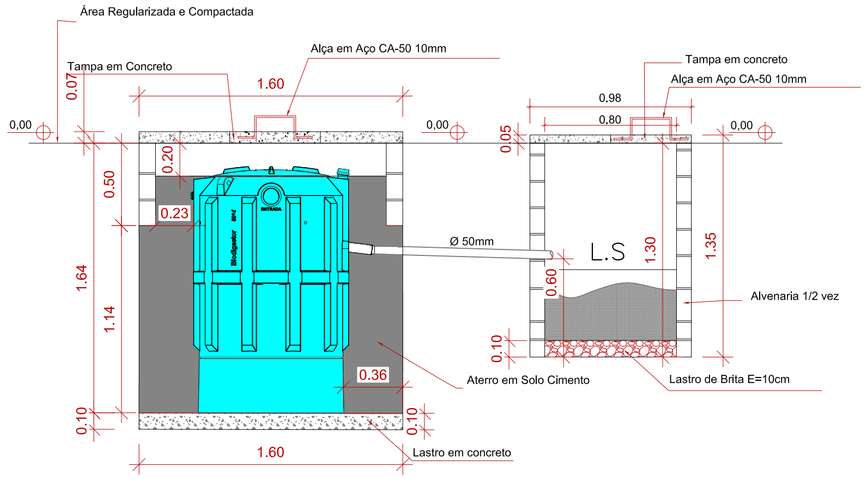

VISTA - 02 BIODIGESTOR - LEITO DE SECAGEM
ESCALA: 1/25

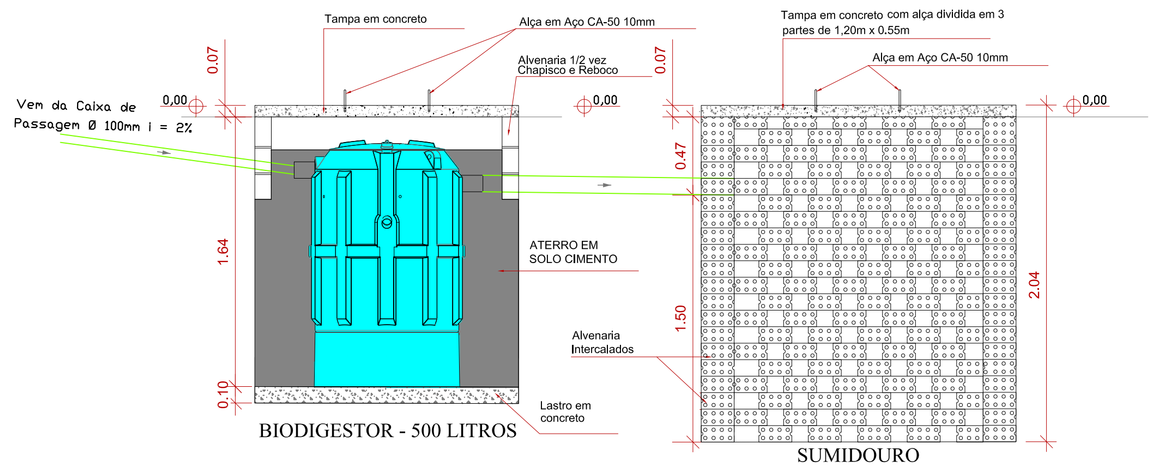

BIODIGESTOR - 500 LITROS

SUMIDOURO

VISTA - 01 BIODIGESTOR E SUMIDOURO
ESCALA: 1/25

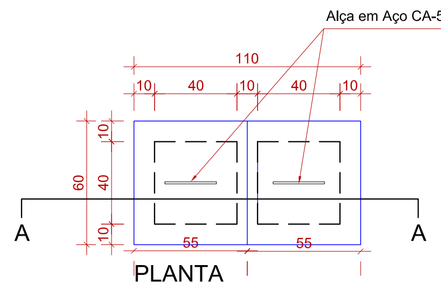

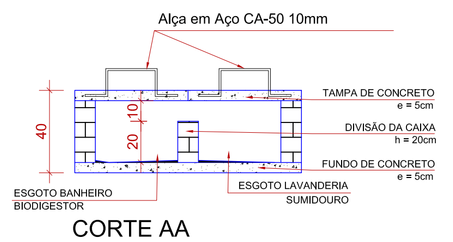

CORTE AA

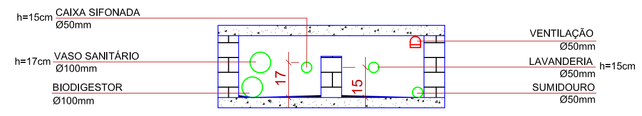

ESQUEMA DE LIGAÇÃO

OBS.:
CAIXA TOTALMENTE IMPERMEABILIZADA
VENTILAR A CAIXA
FUNDO COM INCLINAÇÃO DE 1%

DETALHE CAIXA DE PASSAGEM DUPLA
ESC. 1:25

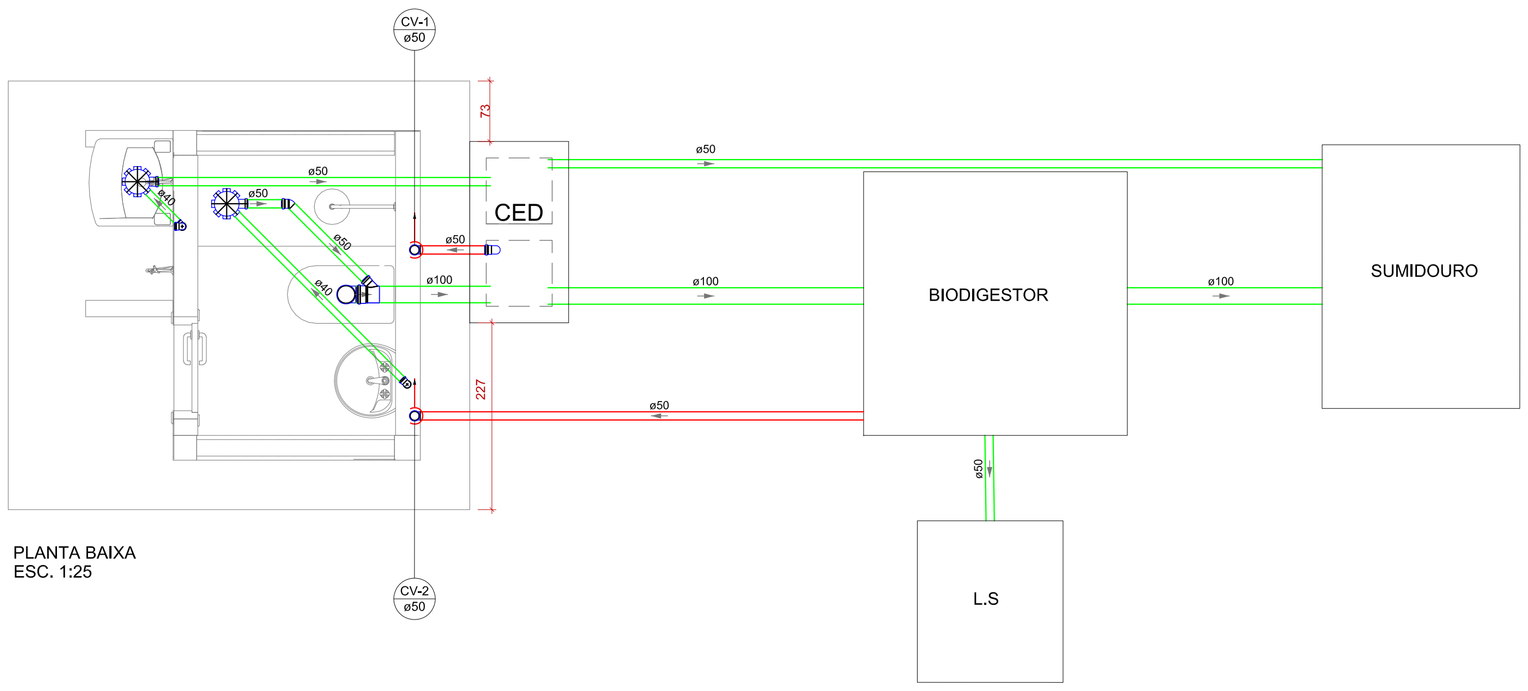

PLANTA BAIXA
ESC. 1:25

Lista de Materiais		
Esgoto		
Caixas de Passagem		
Caixa de inspeção esgoto dupla CE- 40x40 cm	1 pç	
PVC Acessórios		
Caixa sifonada 150x150x50	2 pç	
Sifão flexível p/ pia e lavatório 1" - 1,1/2"	1 pç	
Sifão duplo flexível c/ Adaptador 1,1/2" - 1,1/2"	1 pç	
Válvula p/ lavatório e tanque 1"	2 pç	
Válvula p/ tanque 1 1/2"	2 pç	
PVC Esgoto		
Curva 90 curta 40 mm	2 pç	
Joelho 45 50 mm	2 pç	
Junção simples 100 mm - 50 mm	2 pç	
Terminal de ventilação 50 mm	1 pç	
Joelho 90 100 mm	1 pç	
50 mm	4 pç	
Joelho 90 c/anel p/ esgoto secundário 40 mm - 1,1/2"	2 pç	
Tubo rígido c/ ponta lisa 100 mm - 4"	2,84 m	
40 mm	2,98 m	
50 mm - 2"	20,10 m	

Associação dos Municípios do Acre
Rua Isaura Parente, 2.931- Estação Experimental
CEP 69.912-605 Telefax. (068) 2106 - 3800 E-mail: amac@amac.com.br

Ministério da Saúde
Fundação Nacional de Saúde

CONVENENTE: Prefeitura Municipal de Jordão
LOCAL: Jordão
ANO: 2018

OBRA: IMPLANTAÇÃO DE MELHORIAS SANITÁRIAS DOMICILIARES NO MUNICÍPIO DE JORDÃO - AC
TIPO: INST.

CONTEÚDO DA PRANCHA: PROJETO SANITÁRIO
FOLHA: 2/2

PREFEITO MUNICIPAL:

ÁREAS (m²)	AUTOR DO PROJETO: ODICLÉIA CAMARA DA COSTA ENGENHEIRA CIVIL CREA 8132D AC - RN 0103822160-0		ASSINATURA DO AUTOR DO PROJETO
Existente:	CONV: SICONV 864277/2018 CONV 0413/2018	ART:	ART VICULADA:
A Demolir:			
A construir:	DESENHO: MENDELSON	ESCALA: INDICADA	DATA: 11/01/2021
Total:			UNIDADE: METRO