



CORTE AA
ESQ. 1:50

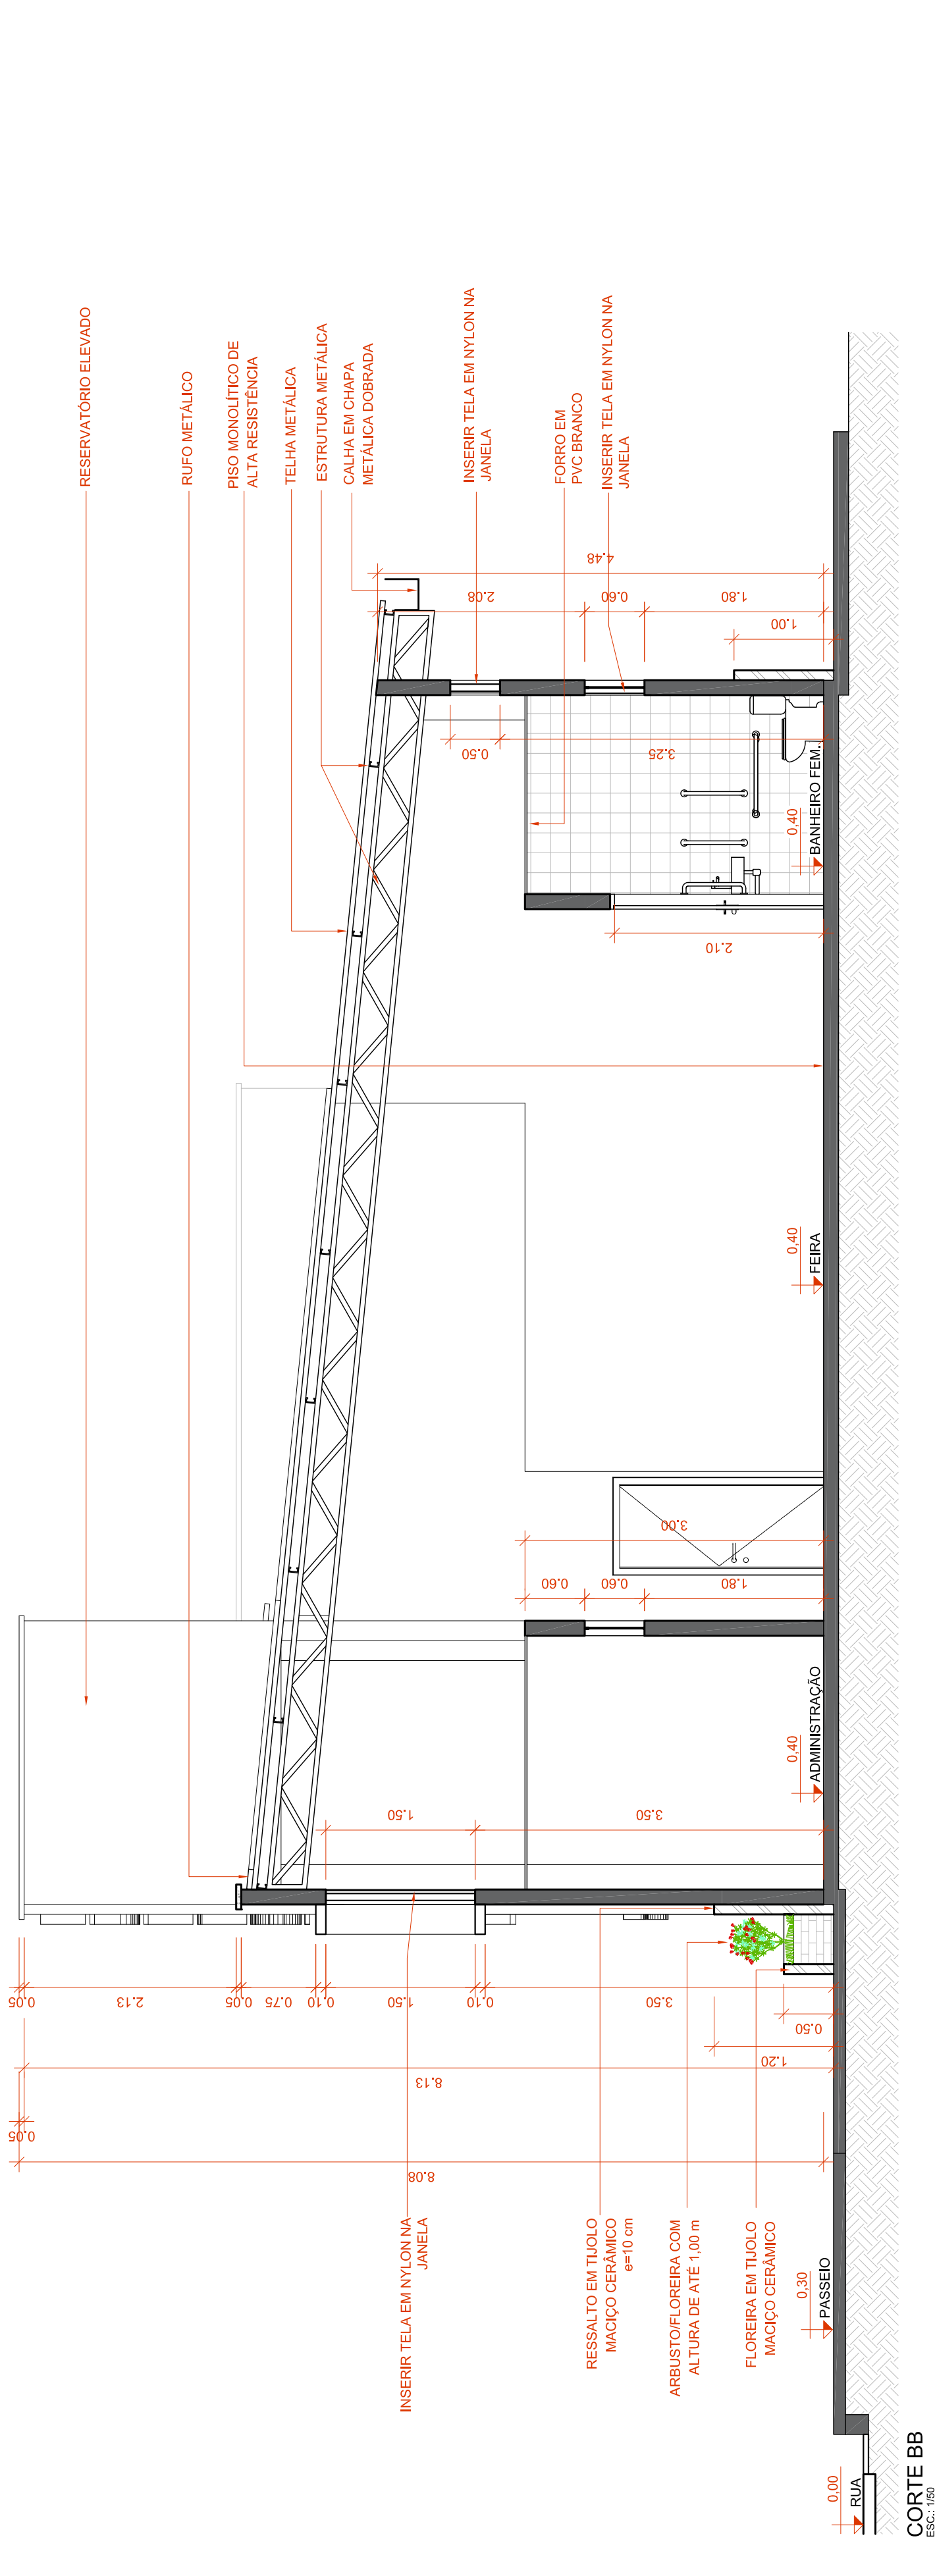

CORTE BB
ESQ. 1:50

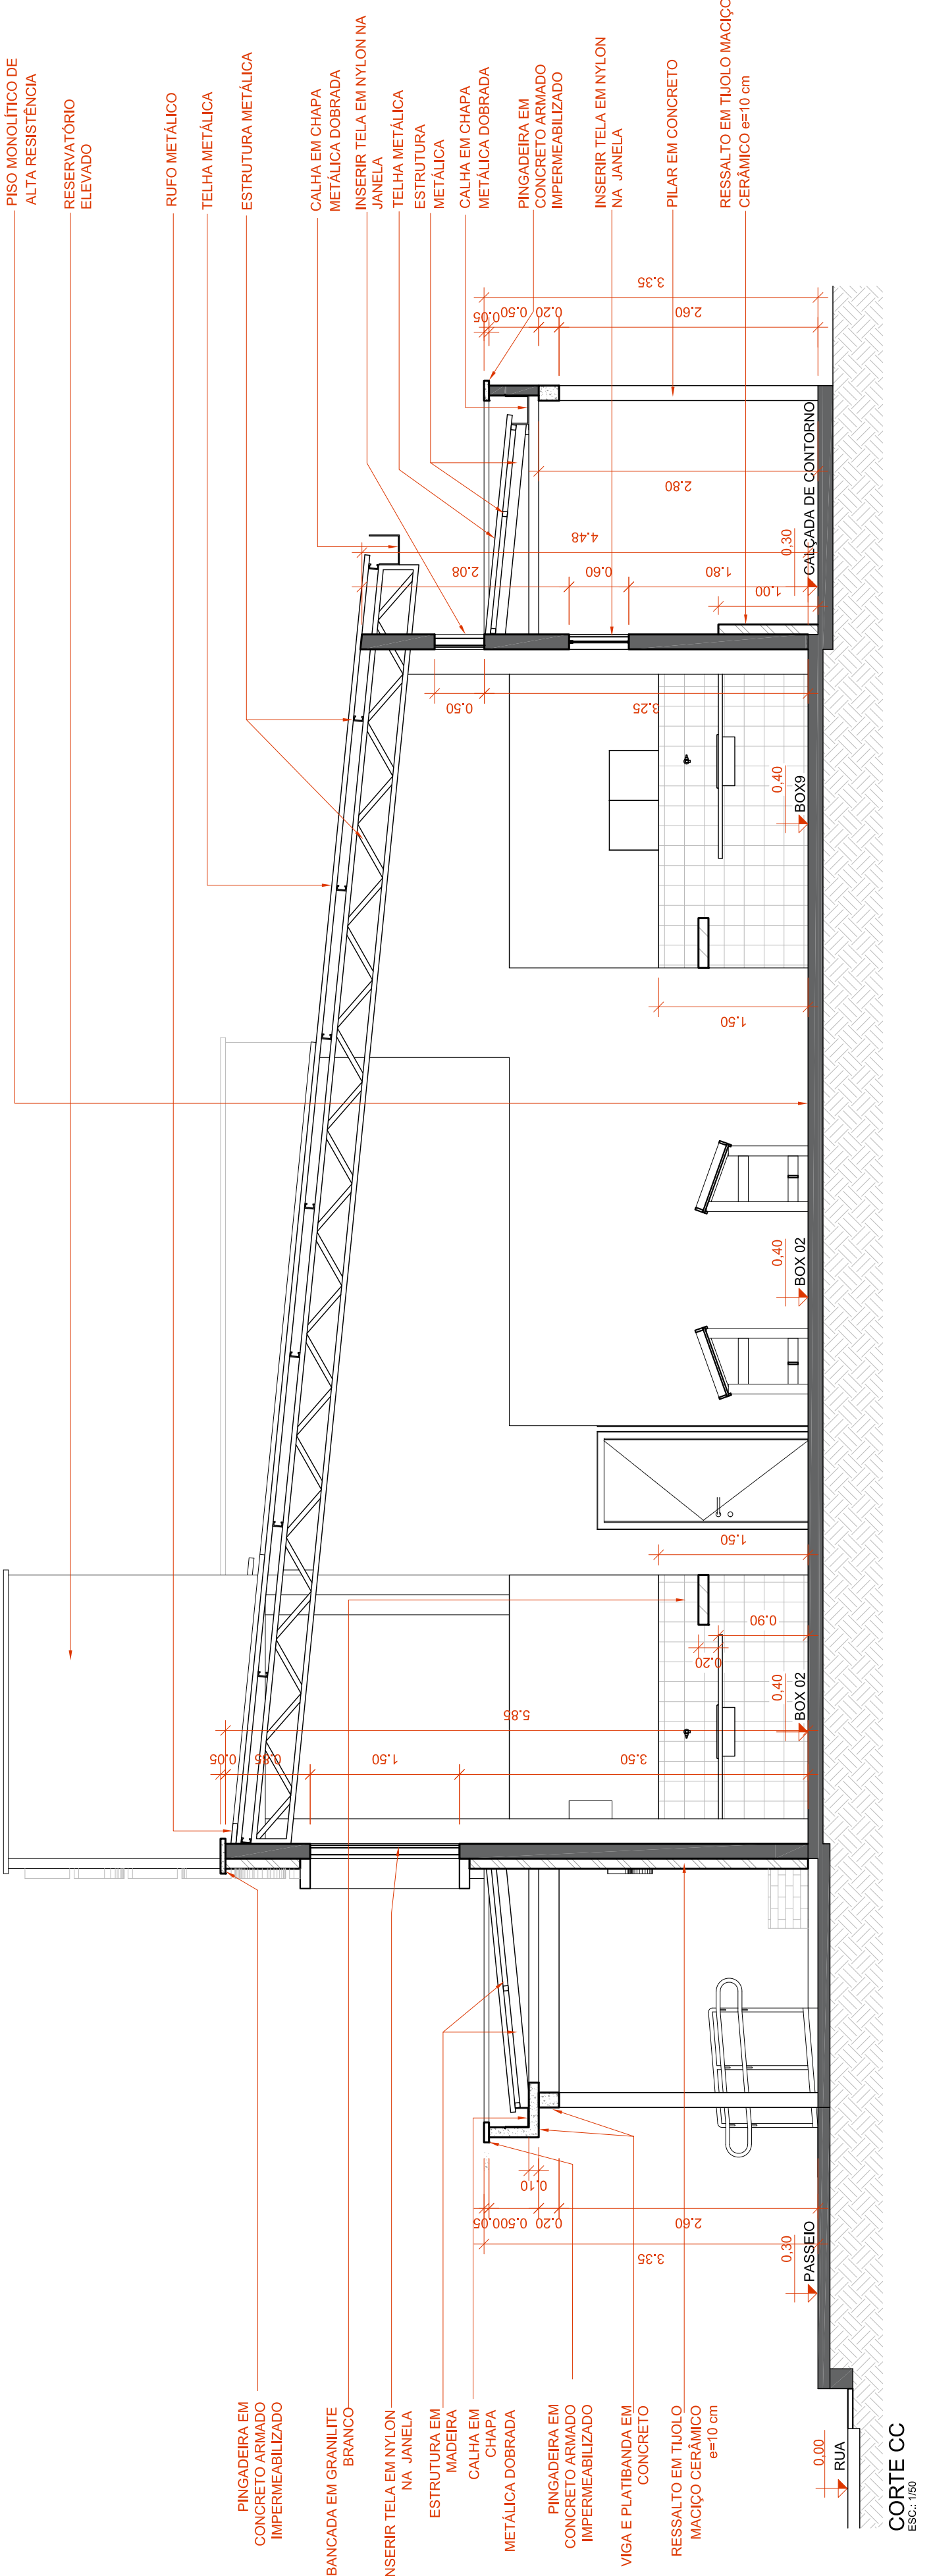

CORTE CC
ESQ. 1:50

AMAG Associação dos Municípios do Acre		Rua Ilheus, 203 - Edifício Esplanada CEP: 69.015-000, Teléfix: (089) 2106-3860 E-mail: amag@amag-ac.gov.br		TÍTULO		MODIFICAÇÕES	
PCN		2018 ARQ. 4/7		ANO		A	
CONTEÚTE		LOCAL		RUA MINISTRO LUIZ GALVÃO, S/Nº		B	
OBRA		CORTES		JORDÃO - ACRE		C	
AUTOR		DES:		GLACIEL JÚNIOR		D	
V		DATA		02/02/19		E	
I		DIM.		METRO		G	
T		ESC.		INDICADA		H	
O						I	