




DETALHE FACHADA POSTERIOR
02/11/2018

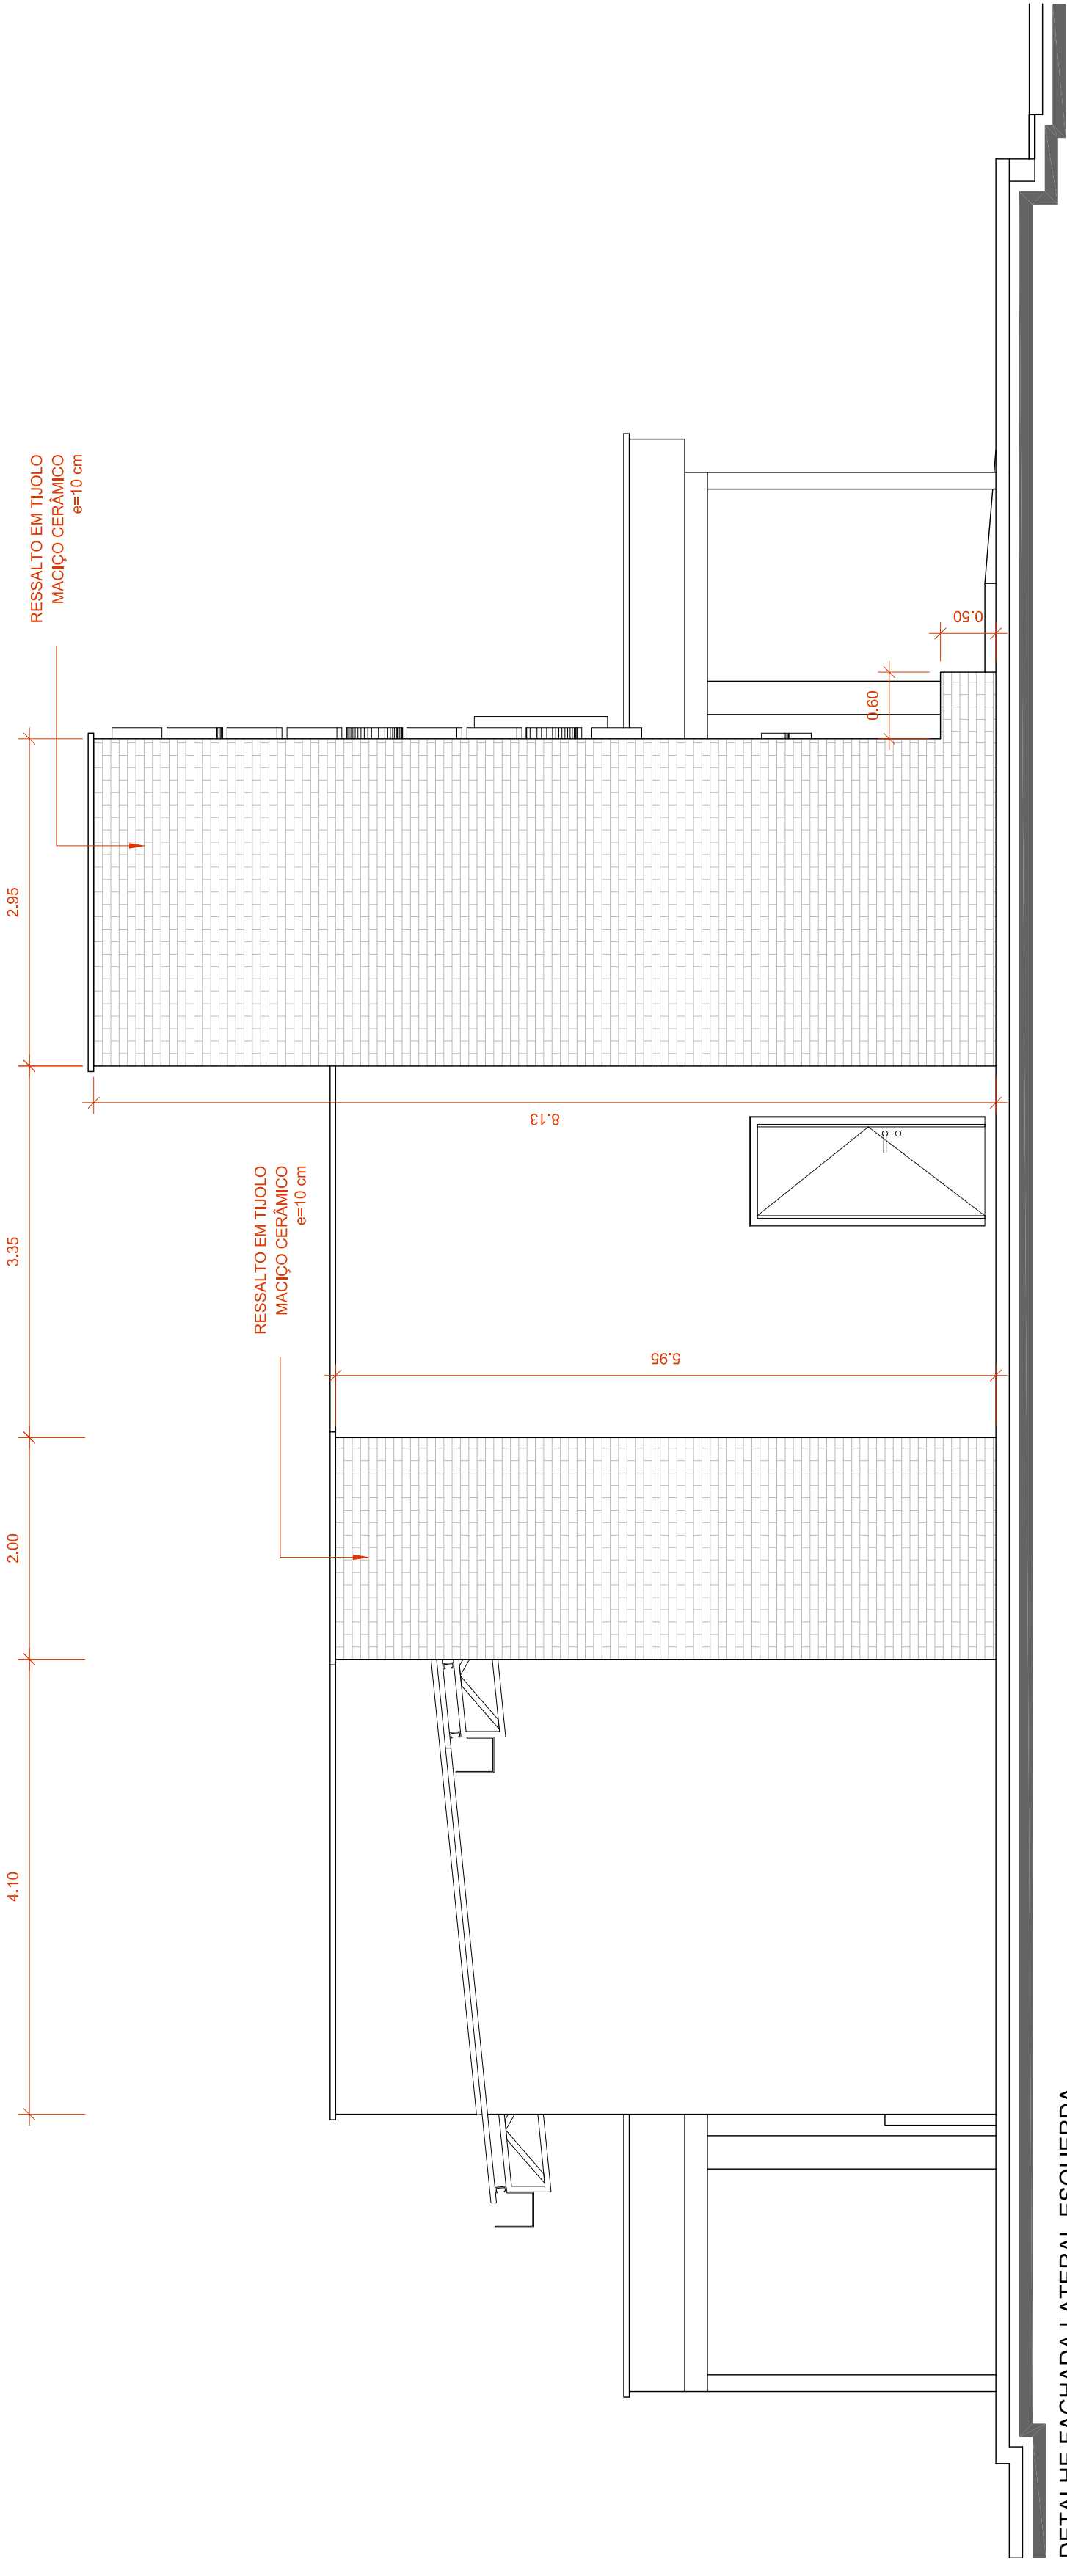

DETALHE FACHADA LATERAL ESQUERDA
02/11/2018

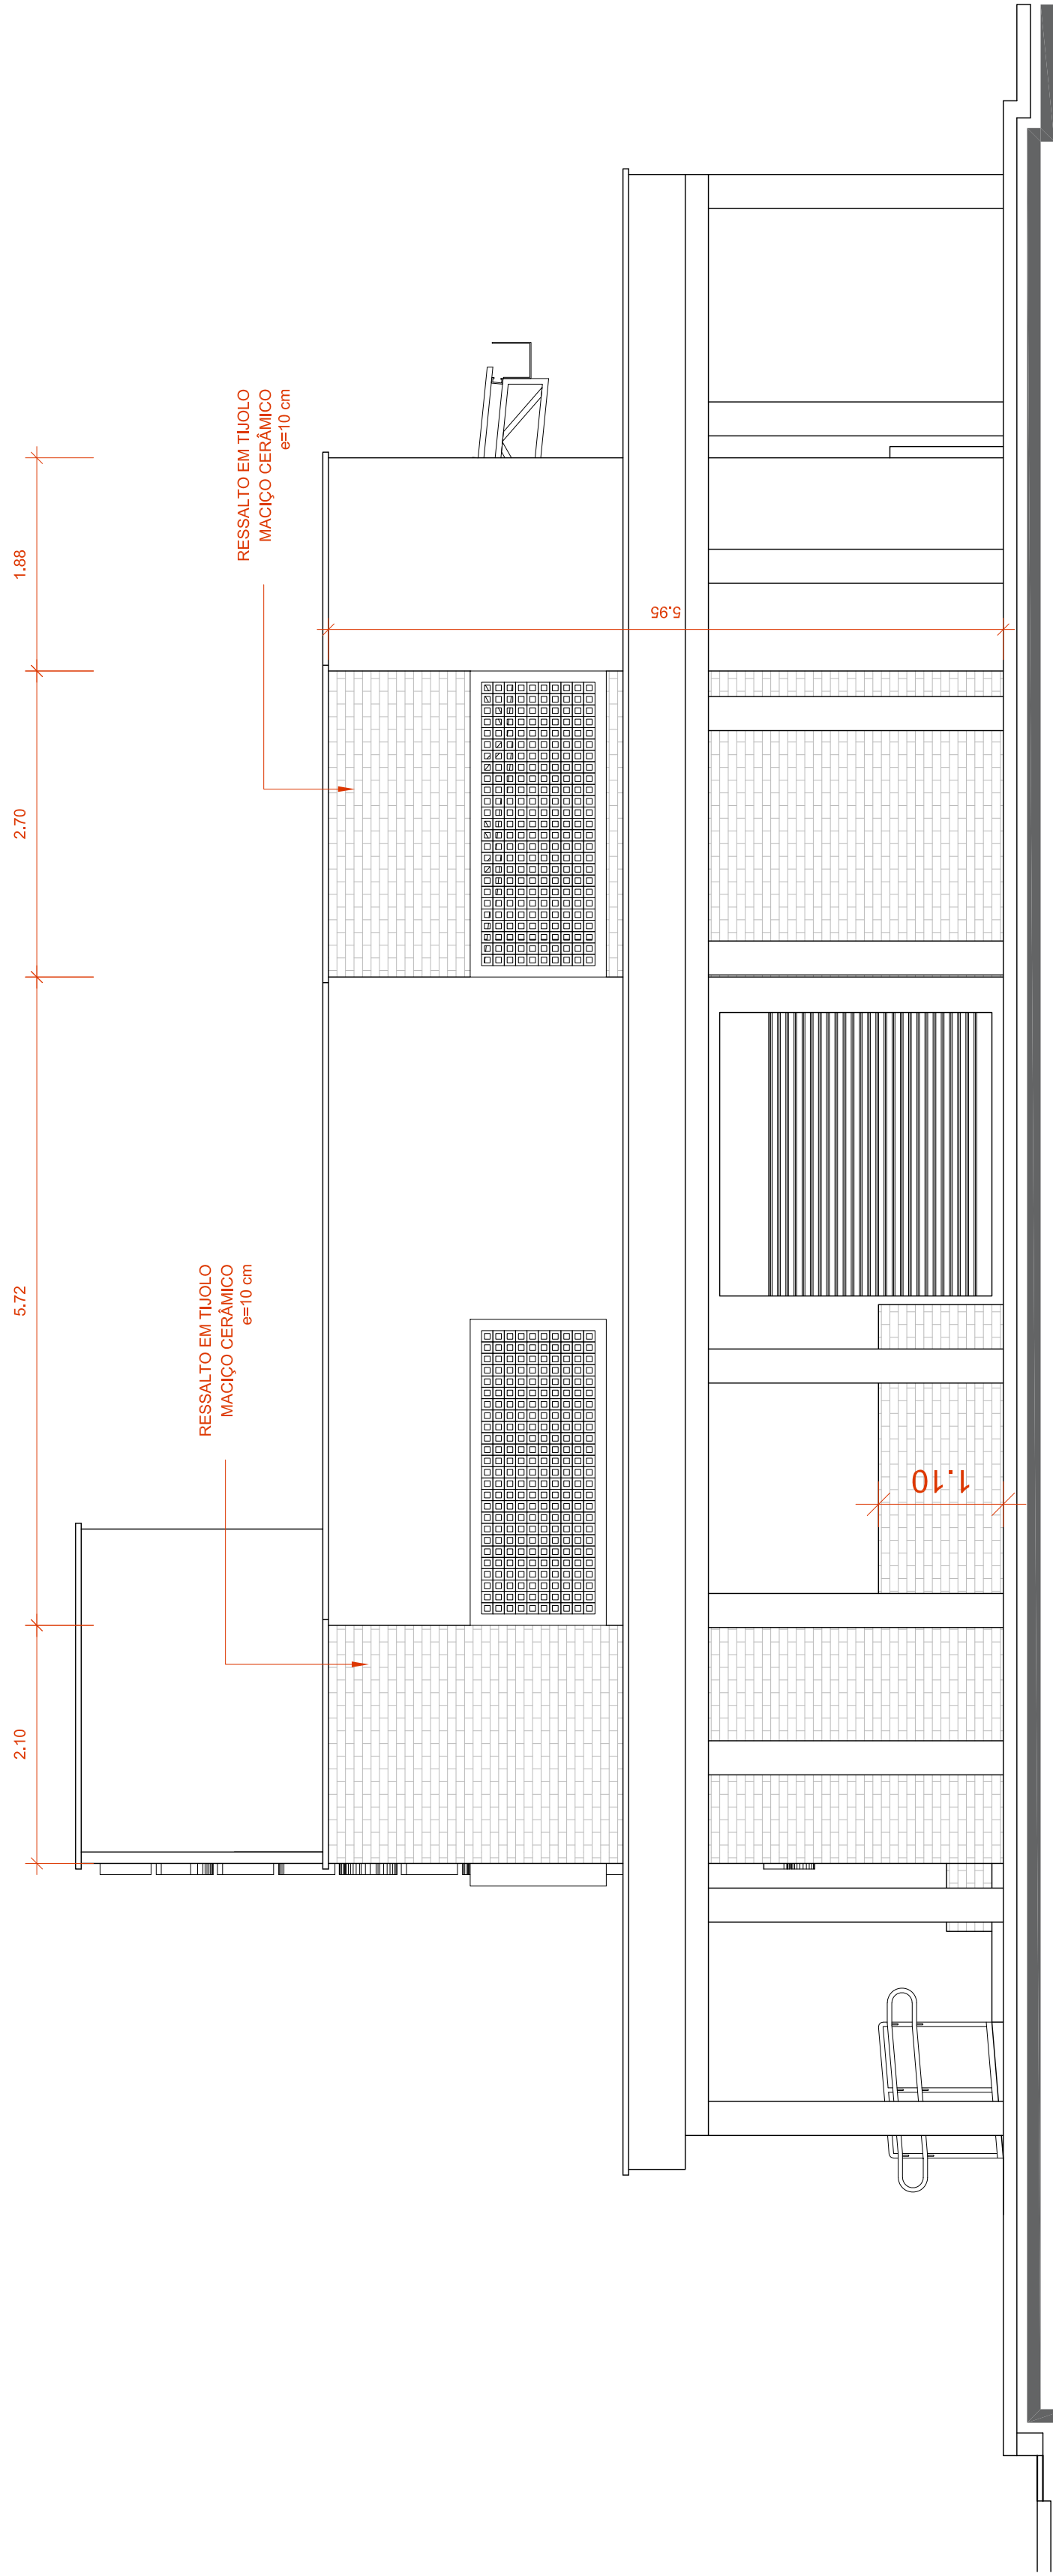

DETALHE FACHADA LATERAL DIREITA
02/11/2018



Associação dos Municípios do Acre
Rua Isaura Parente, 2.531 - Estação Experimental
CEP: 69.215-000 - Telêfax: (085) 2106 - 3800 - E-mail: amac@amacac.gov.br

MINISTÉRIO DA DEFESA

P C N

Programa Calha Norte

CONVENIENTE

PREFEITURA MUNICIPAL DE JORDÃO

OBRA

ANO

2018

ARQ.

6/7

TIPO

FOLHA

MODIFICAÇÕES

A

B

C

D

E

F

G

H

I

LOCAL

RUA MINISTRO LUIZ GALVÃO, S/Nº

JORDÃO - ACRE

ÁREAS:

CONSTRUÇÃO: 571,50 m²

TERRENO: 571,50 m²

DATA: 02/09/2018

DIM: METRO

ESC: INDICADA

AUTOR

CLERISTON FREIRE DE ANDRADE

Arquiteto Unimais - CAU A 71932-0

DES: GILCELO JUNIOR

Y I S T O

AUTOR

Y I S T O