




Detalhe S1  
escala 1:25

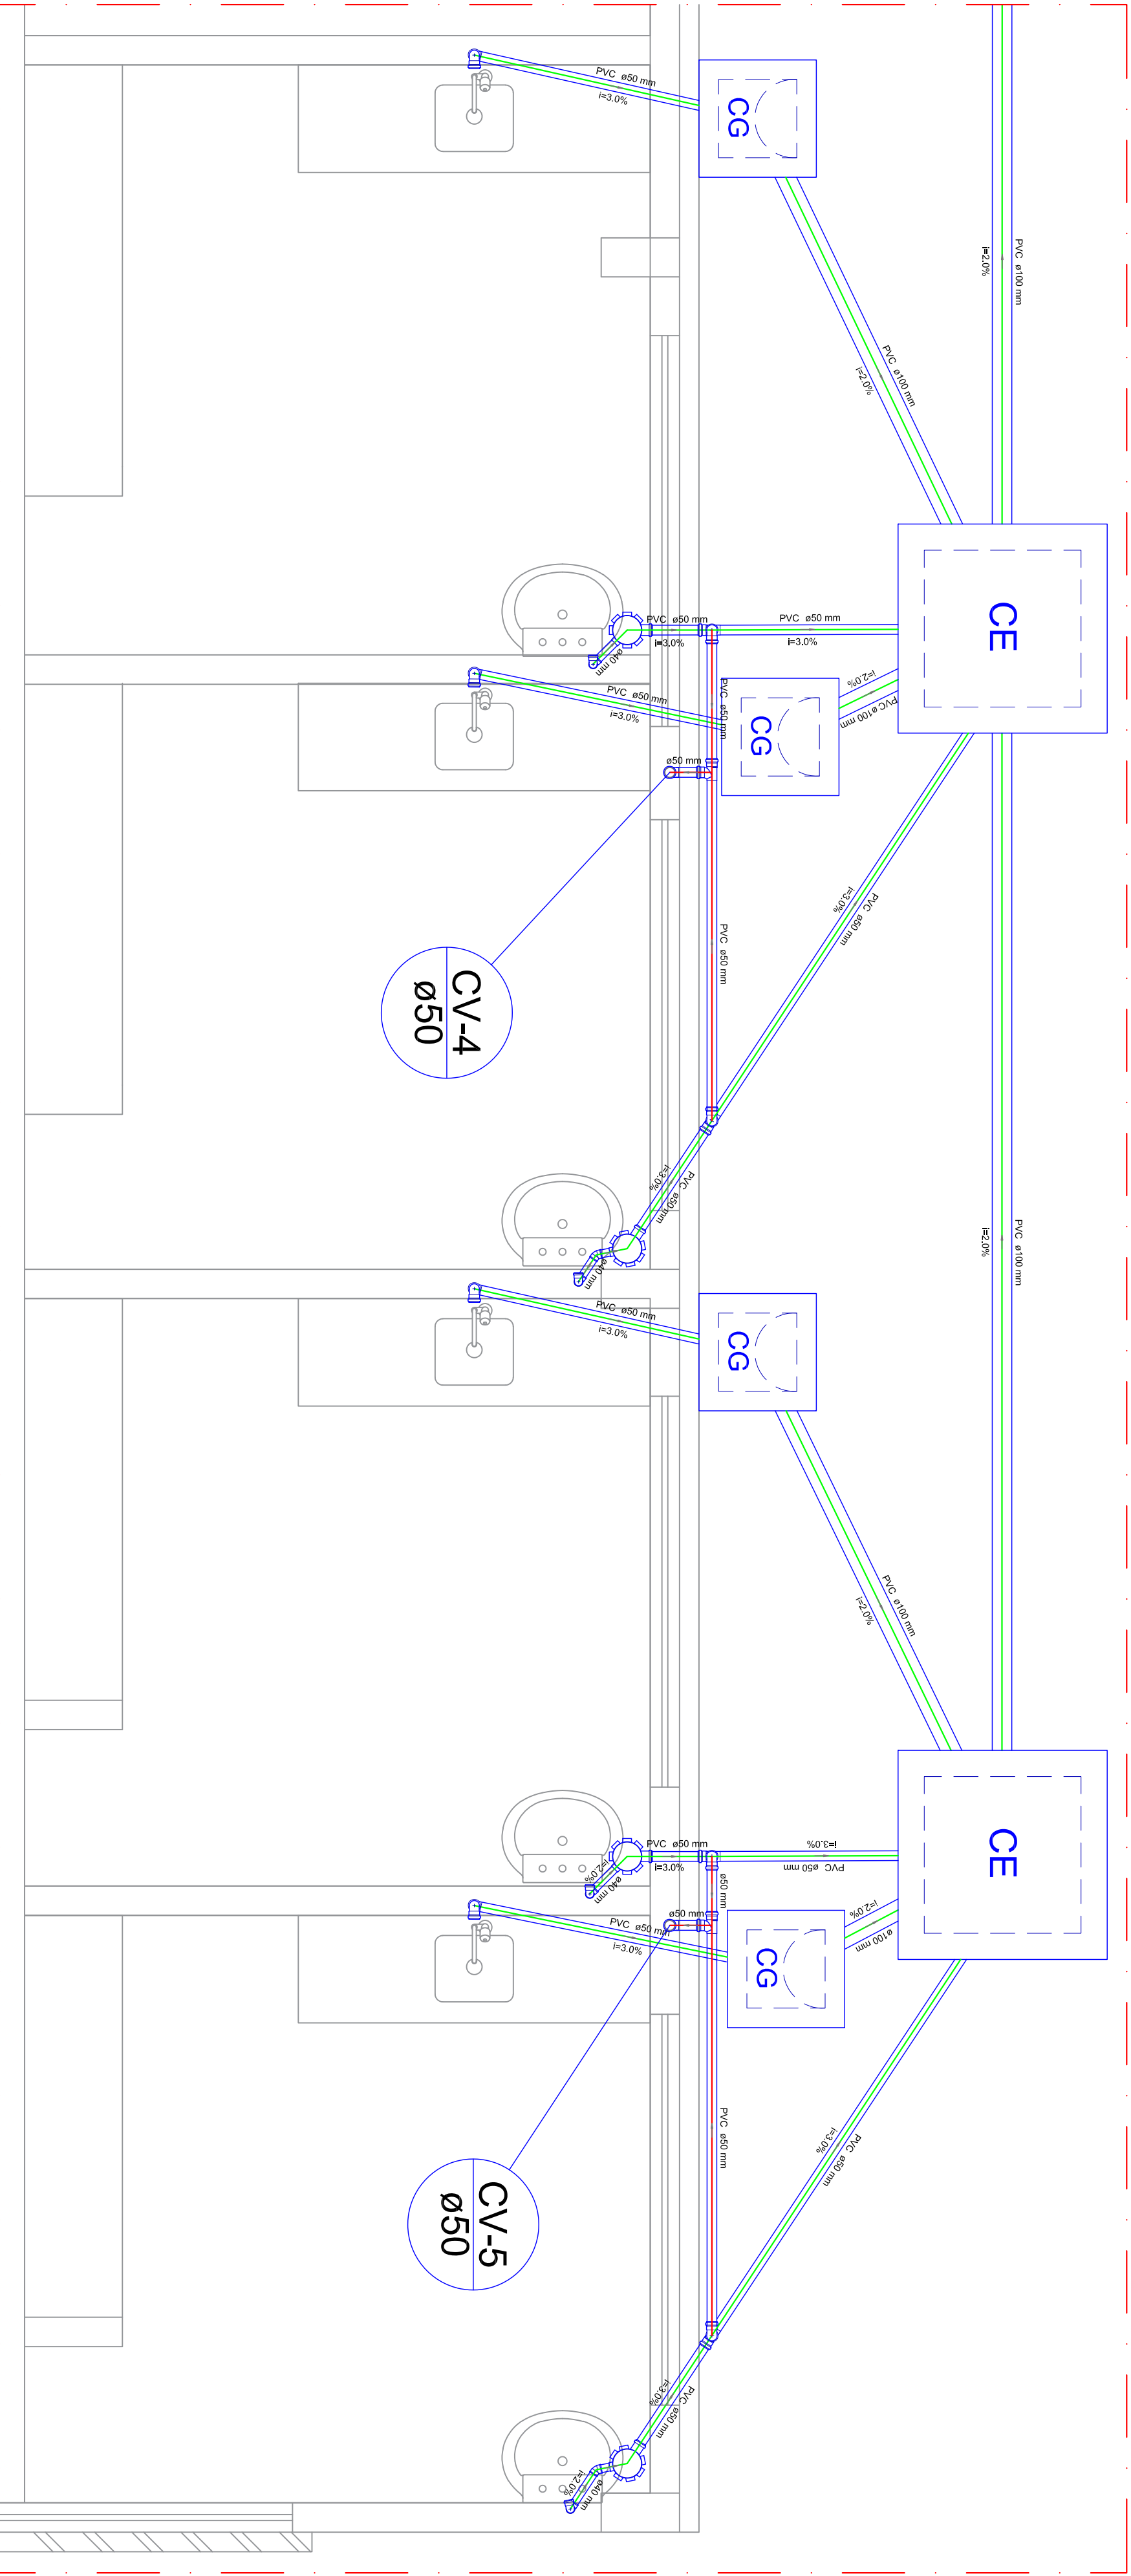

Detalhe S2  
escala 1:25

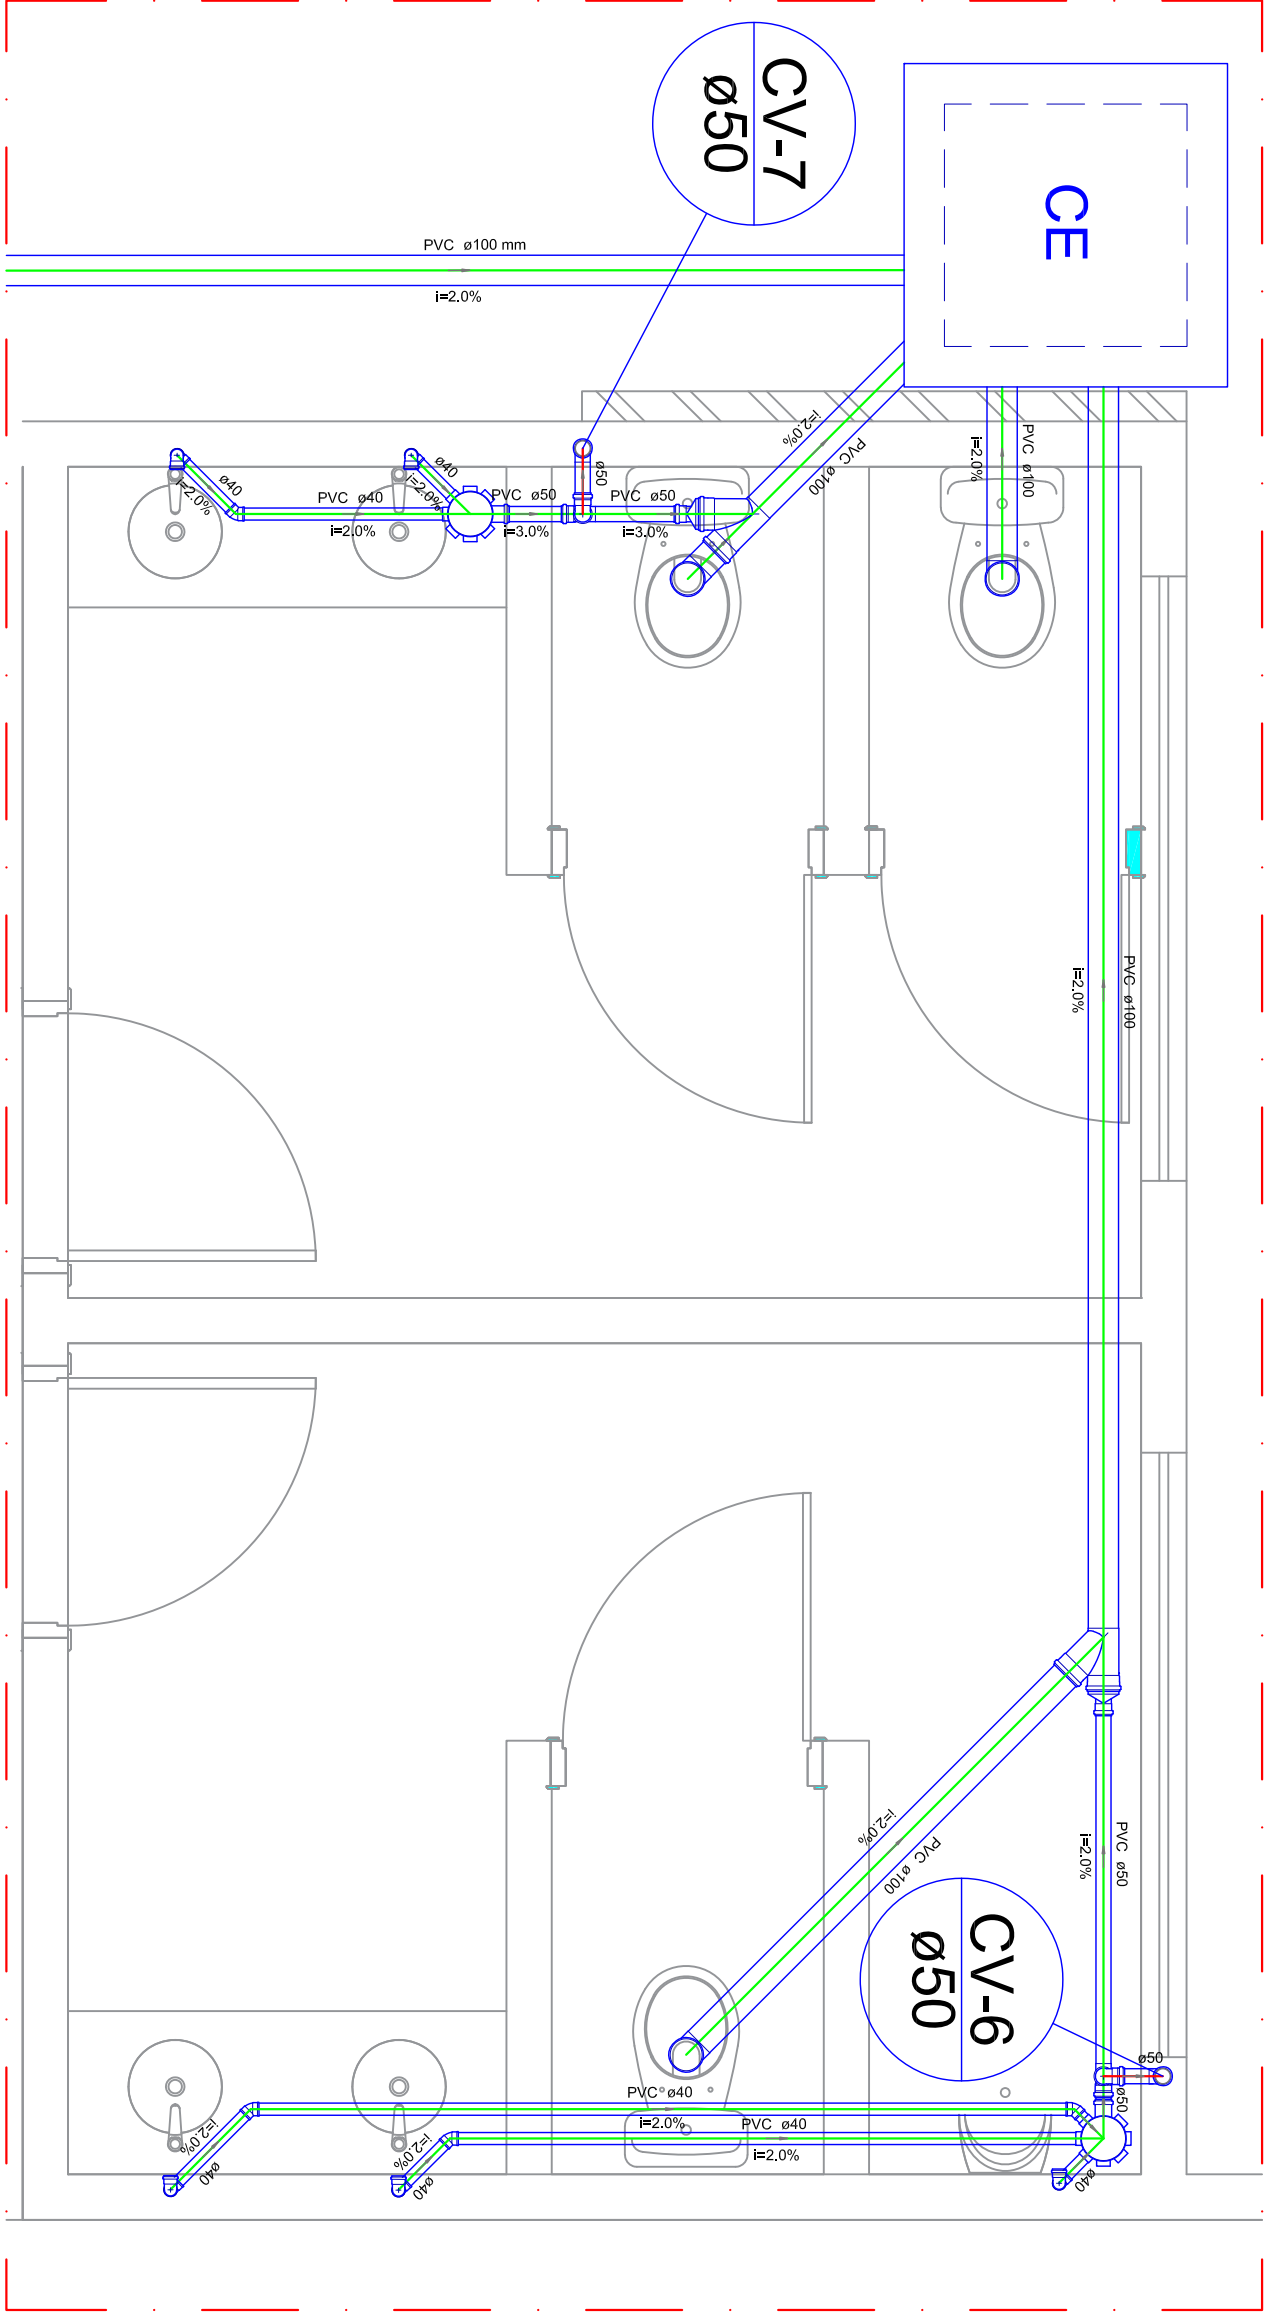

Detalhe S3  
escala 1:25

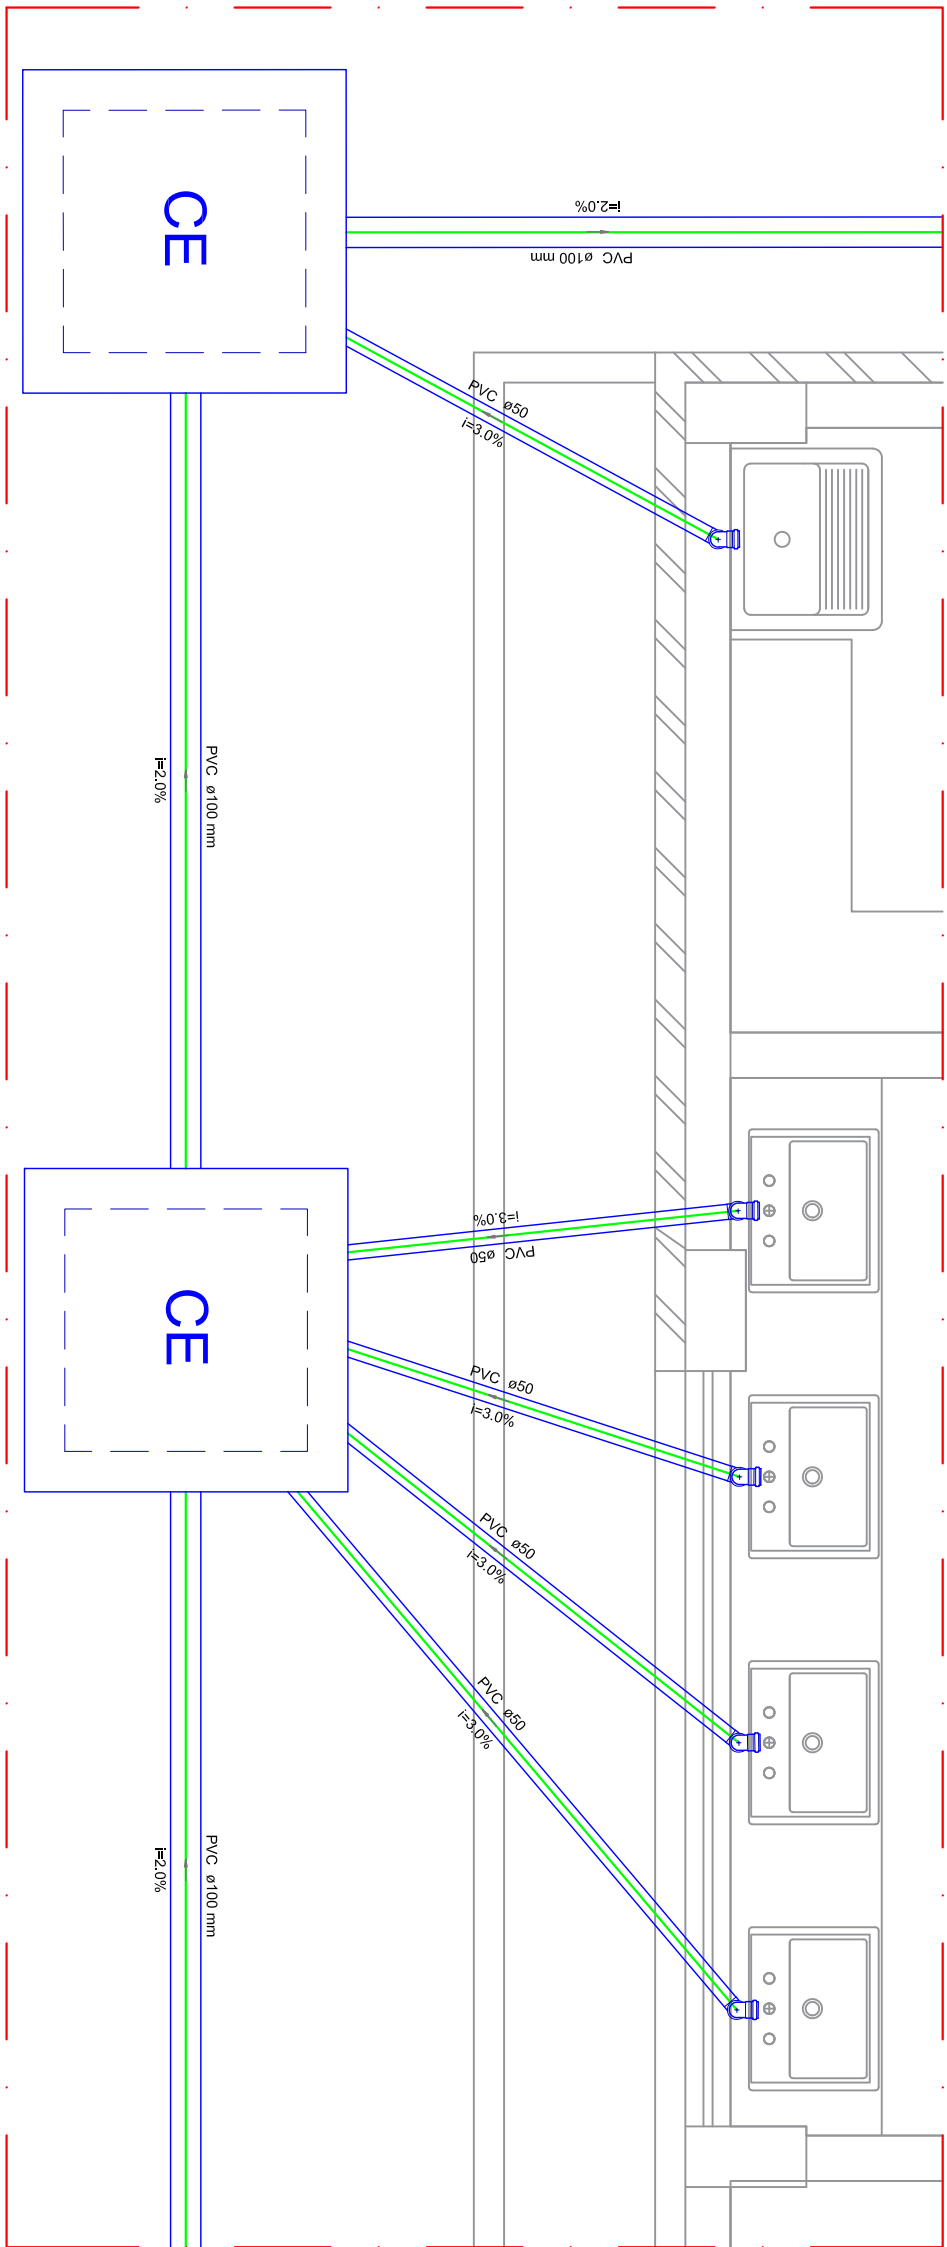

Detalhe S4  
escala 1:25

- NOTAS PARA ESGOTO
- 1- TUBULAÇÃO COM DIÂMETROS INDICADOS
  - 2- TUBOS COM DIÂMETRO DE 40mm, 50mm E 75mm, i=2%
  - 3- TUBOS COM DIÂMETRO DE 100mm, 150mm E 200mm, i=1%
  - 4- AS TUBULAÇÕES DE ESGOTO SERÃO EXECUTAS EM PVC (PREFERENCIALMENTE DA MARCA TIGRE), UTILIZANDO-SE PVC SOLDÁVEL NOS RAMAIS DE DESCARGA E PVC COM PONTA, BOLSA E ANEL NAS DEIXAS UNHAS
  - 5- POR NORMA, NÃO SE DEVE JUNTAR A REDE DE ÁGUAS PLUVIAIS A DE ESGOTOS.
  - 6- NO CROQUI AS SETAS INDICAM NO CAMINHO ADOPTADO DO TUBO MAIOR PARA O MENOR, NÃO SIGNIFICANDO FLUXO, QUE POR SUA VEZ É INDICADO NOS DETALHES.

<b>AMAP</b>		Associação dos Municípios do Acre	
Ministério da Defesa		Rua Barão Pereira, 2.331 - Estação Experimental	
PC N		2018 SAN. 3/5	
Programa Célula Nova		RJUA MINISTRO LUIZ GALVÃO, S/Nº	
PREFEITURA MUNICIPAL DE JORDÃO		JORDÃO - ACRE	
CONSTRUÇÃO DE MERCADO MUNICIPAL		571.50 m²	
DETALHES		DATA: 02/09/2019	
AUTOR: ENG. VILMA COSTA DE ANDRADE		DIA: 02/09/2019	
PREFEITO MUNICIPAL:		METRO	
AUTOR: Vilma Costa de Andrade		ESQ.	
INDICADA		INDICADA	