

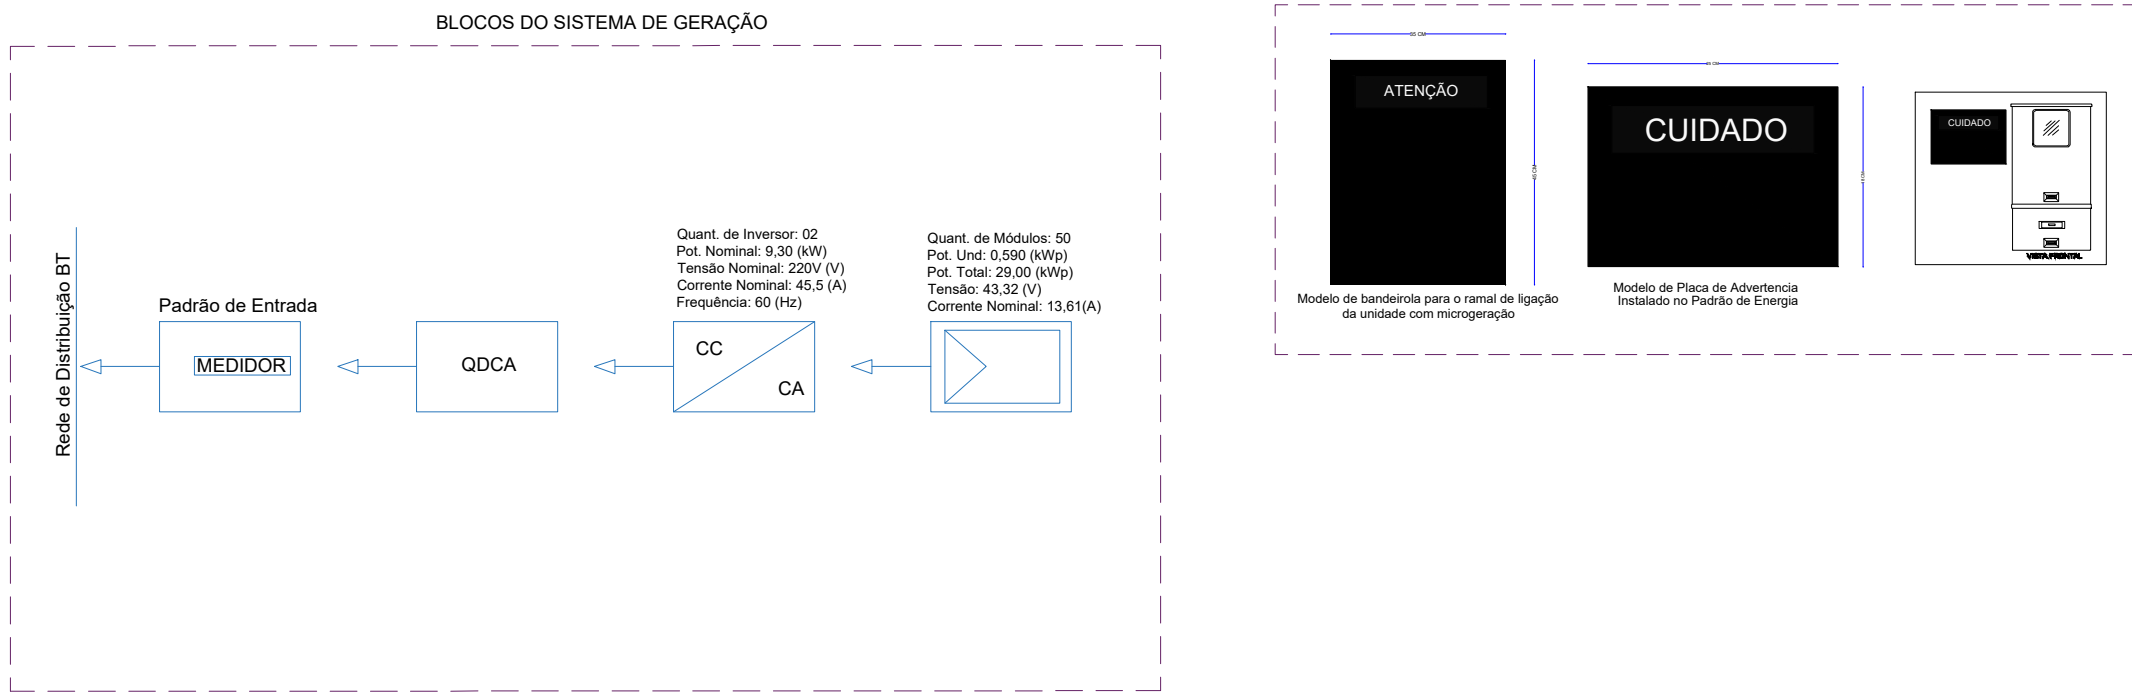
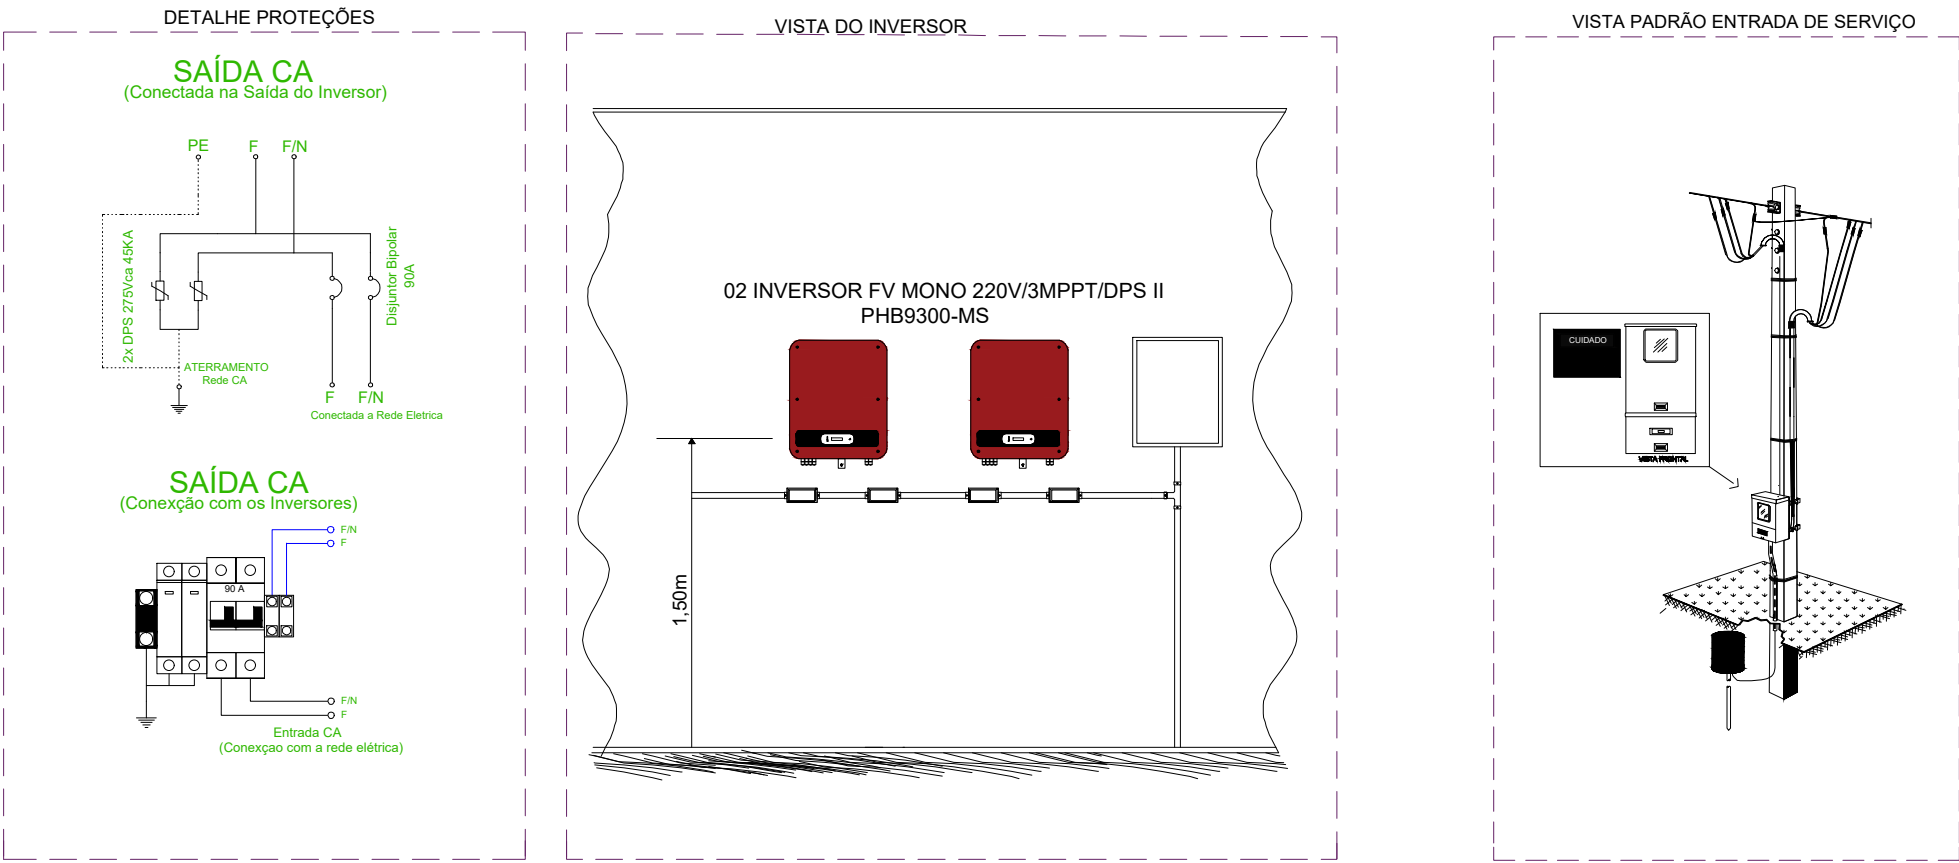
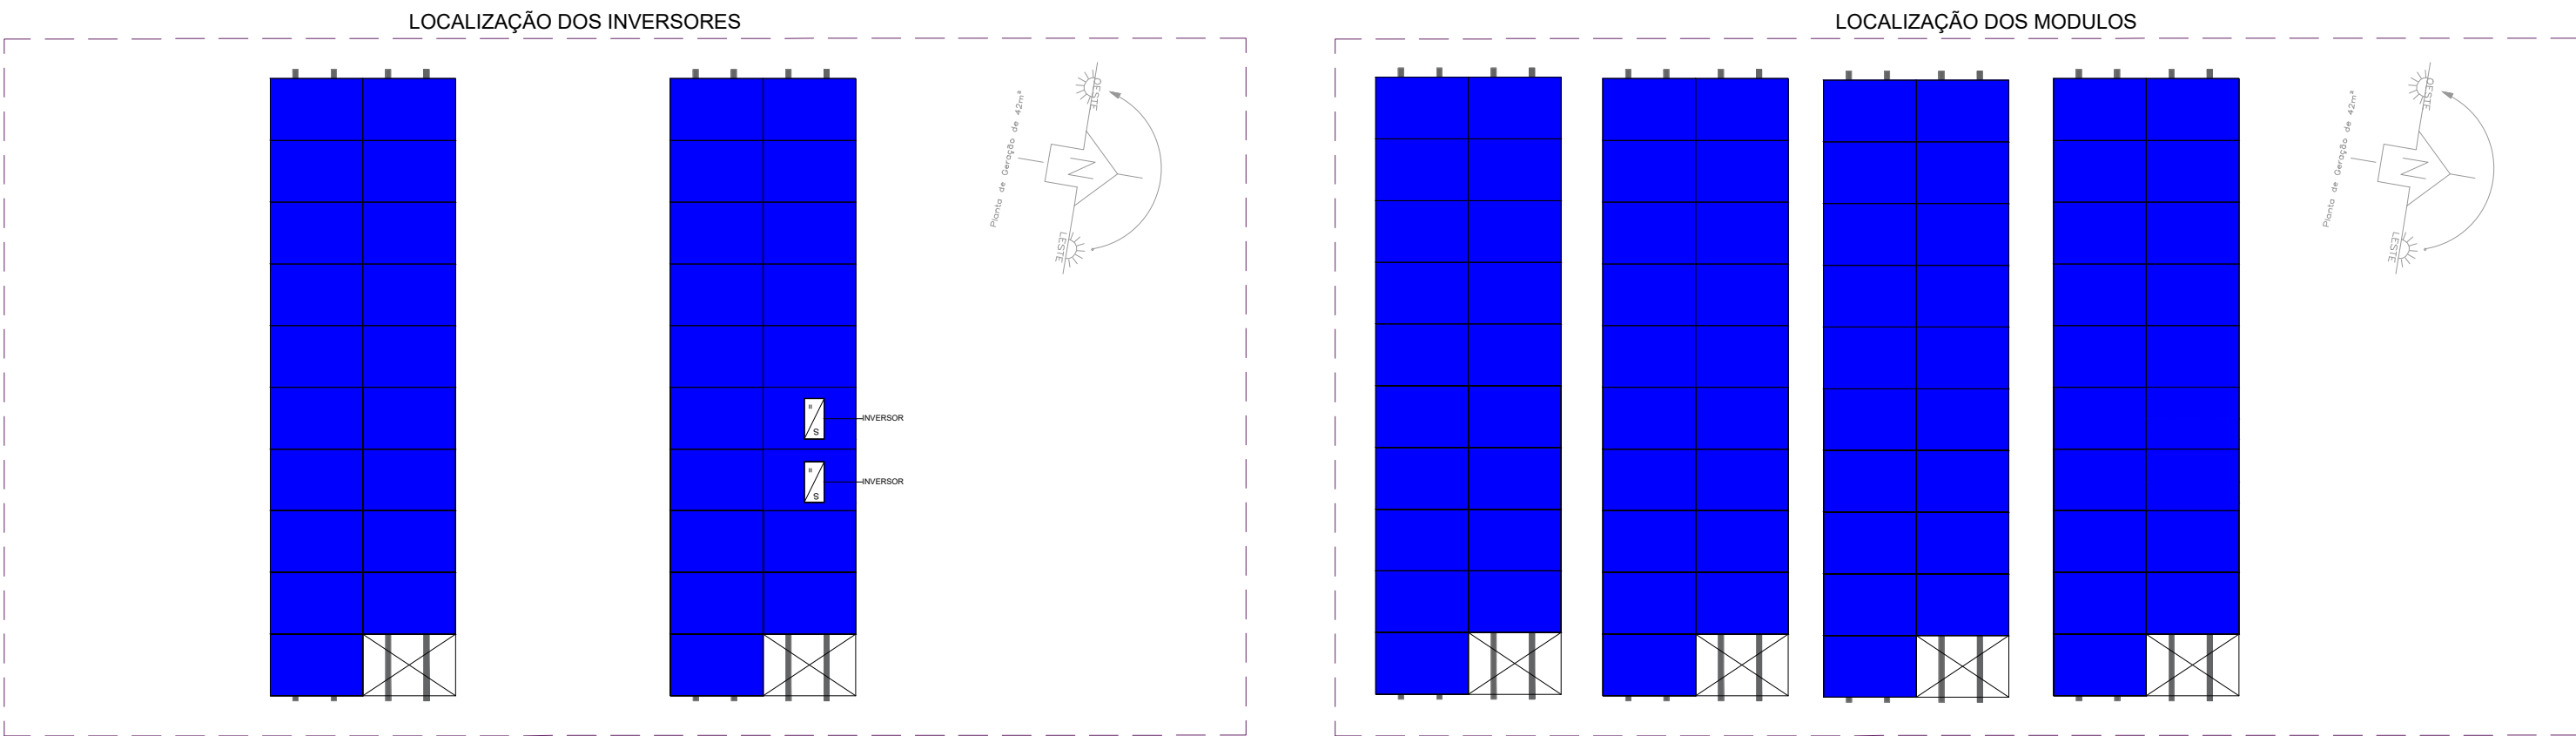


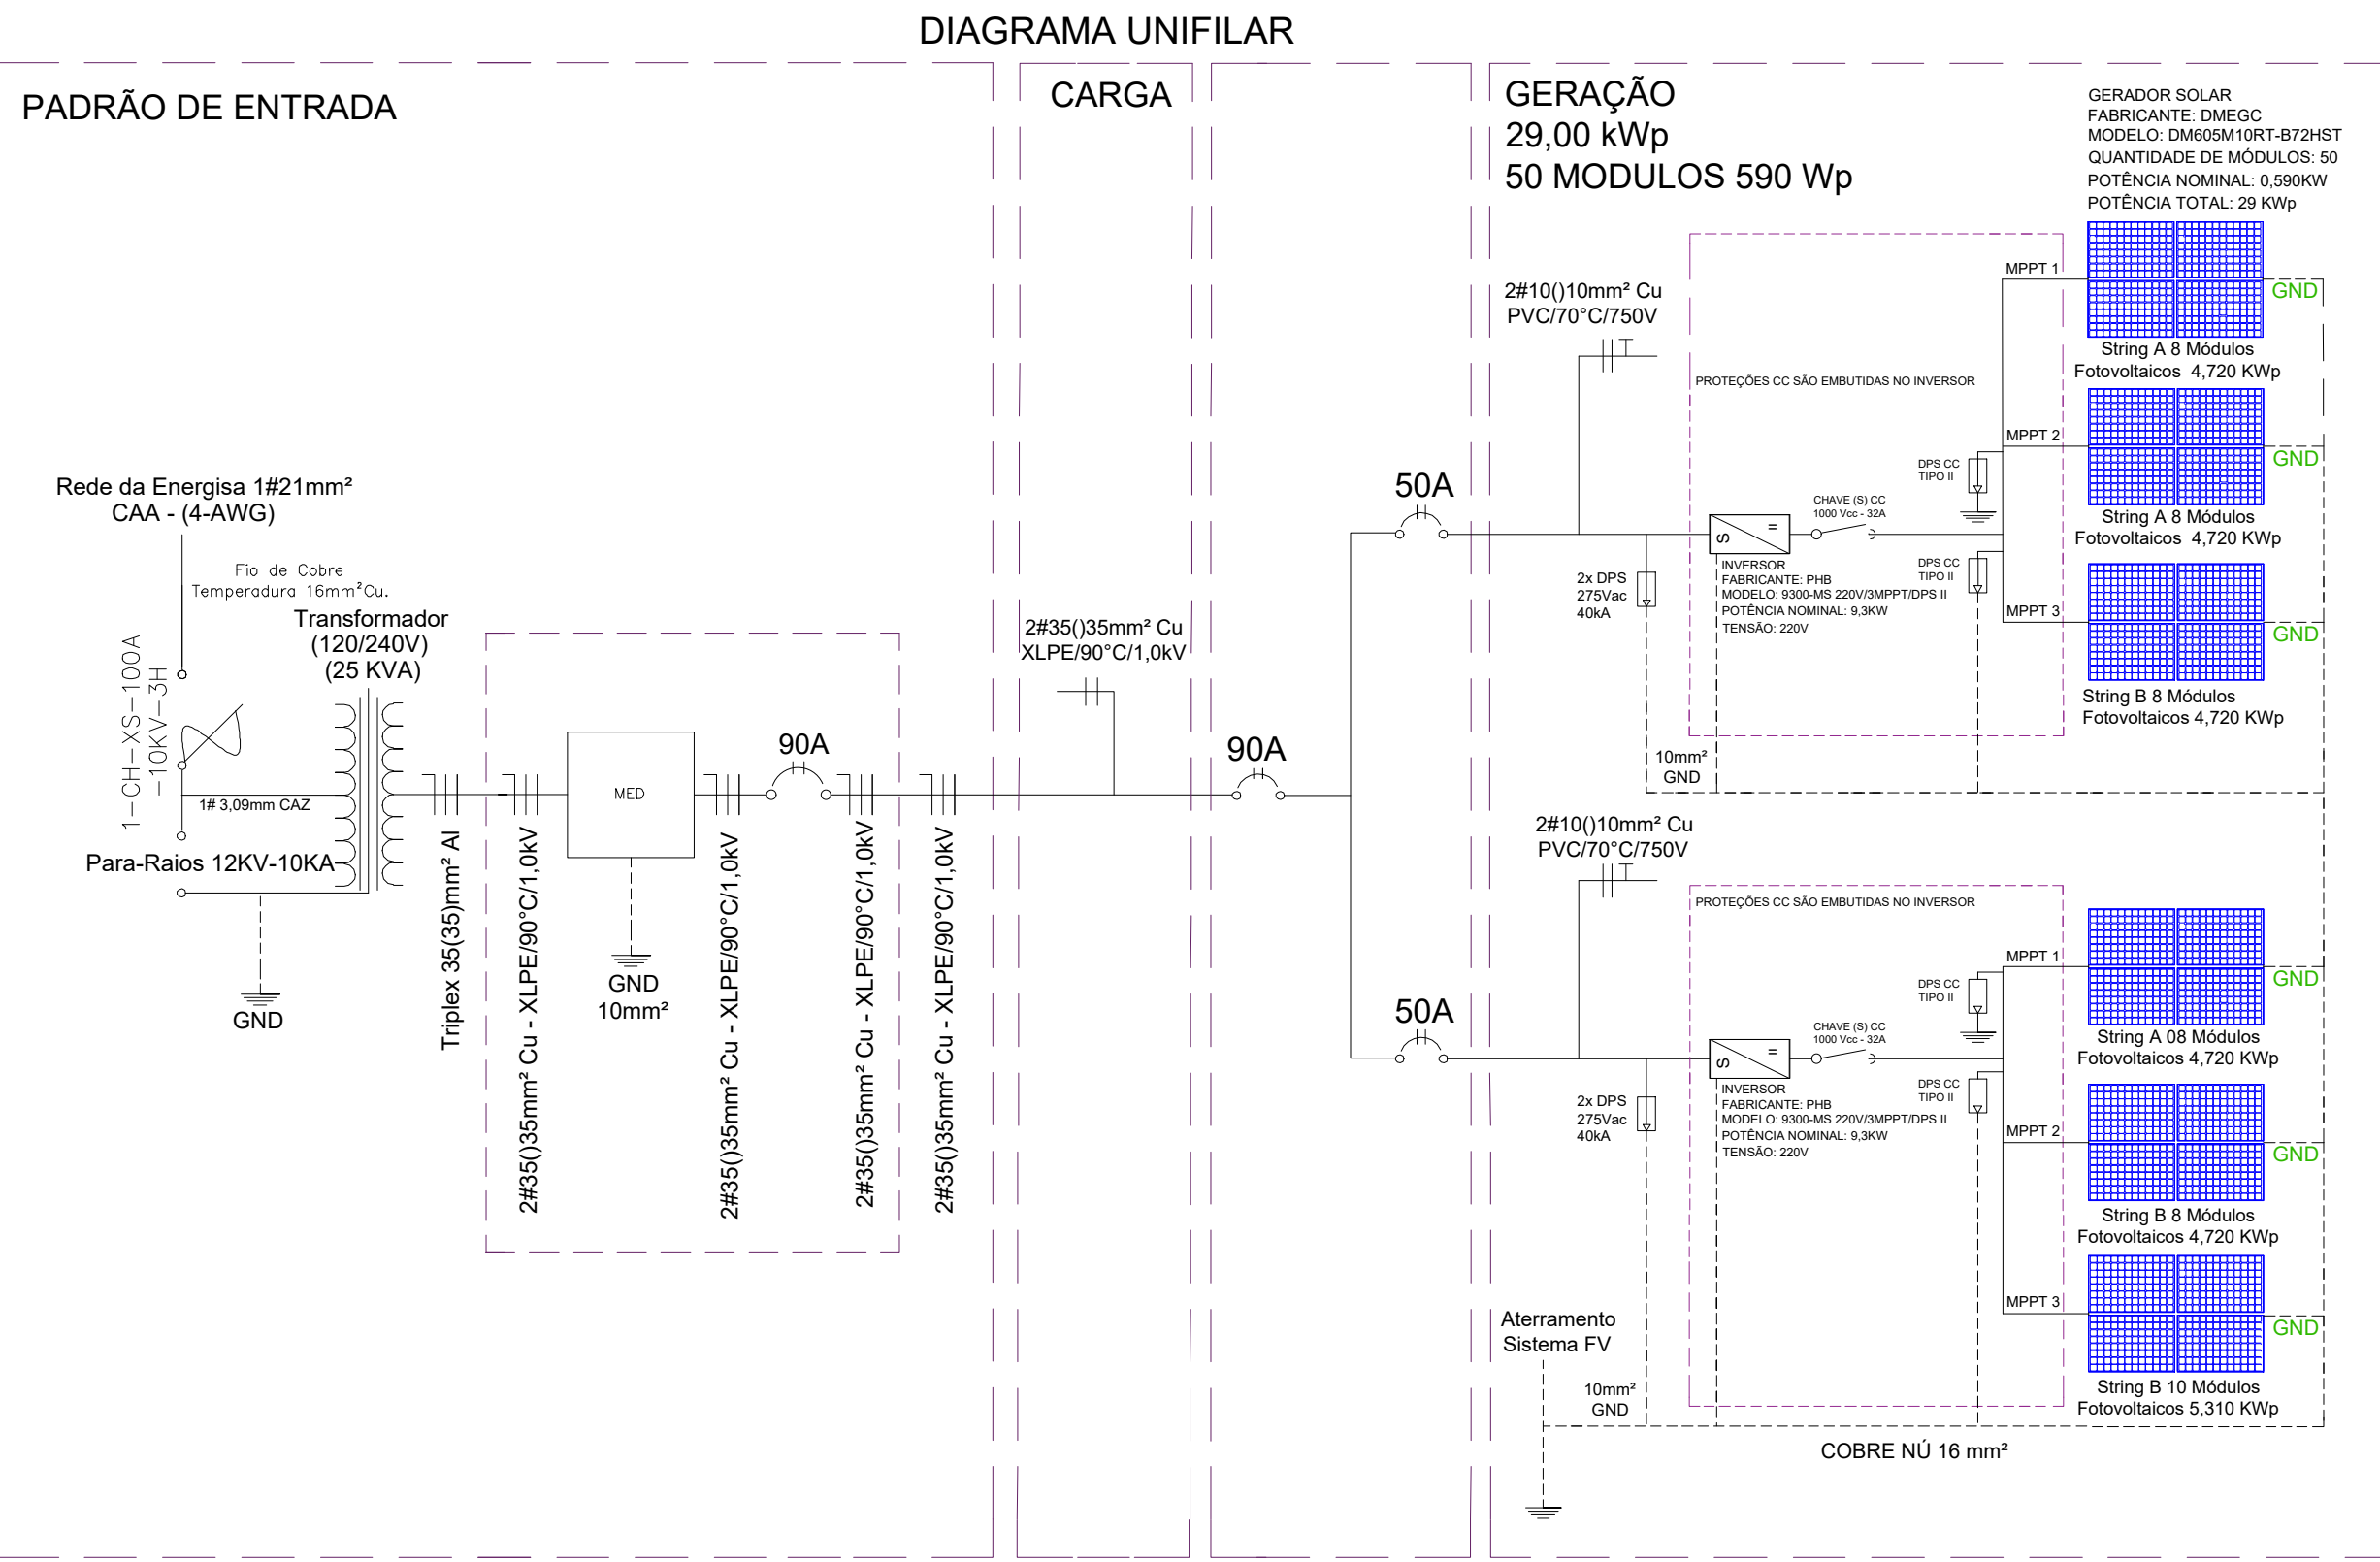

Modulos com estrutura metálica/ bases de concreto
Inclinação de 11° Orientação Norte/Sul

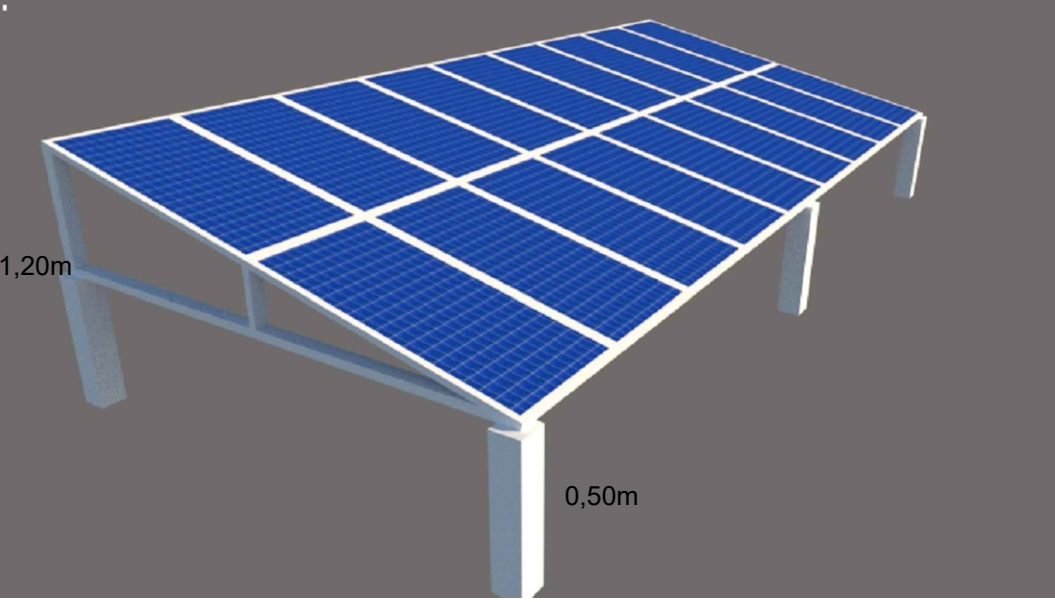

	DESENVOLVIMENTO INICIAL	
	MODIFICAÇÃO	
DATA CERTIFICADA		
 EDUARDO BECAVELO SILVA ENGENHEIRO CIVIL CREA 22.386 DPO	OBRAS:	INSTALAÇÃO DE USINA FOTOVOLTAICA
	CLIENTE:	PREFEITURA MUNICIPAL DE TEIXEIRÓPOLIS
	LOCAL:	TRAVESSA 22, S/N, VIVEIRO, CENTRO
	MUNICÍPIO:	TEIXEIRÓPOLIS / RO
	TÍTULO:	PROJETO DE GERAÇÃO SOLAR
	CONTEÚDO:	DETALHES TÉCNICOS, CONSTRUTIVOS E LOCALIZAÇÃO
		CNPJ: 84.722.933/0001-82
		ESCALA: INDICADA
		ÁREA DO PROJETO: 140,00 m²
		01/01