

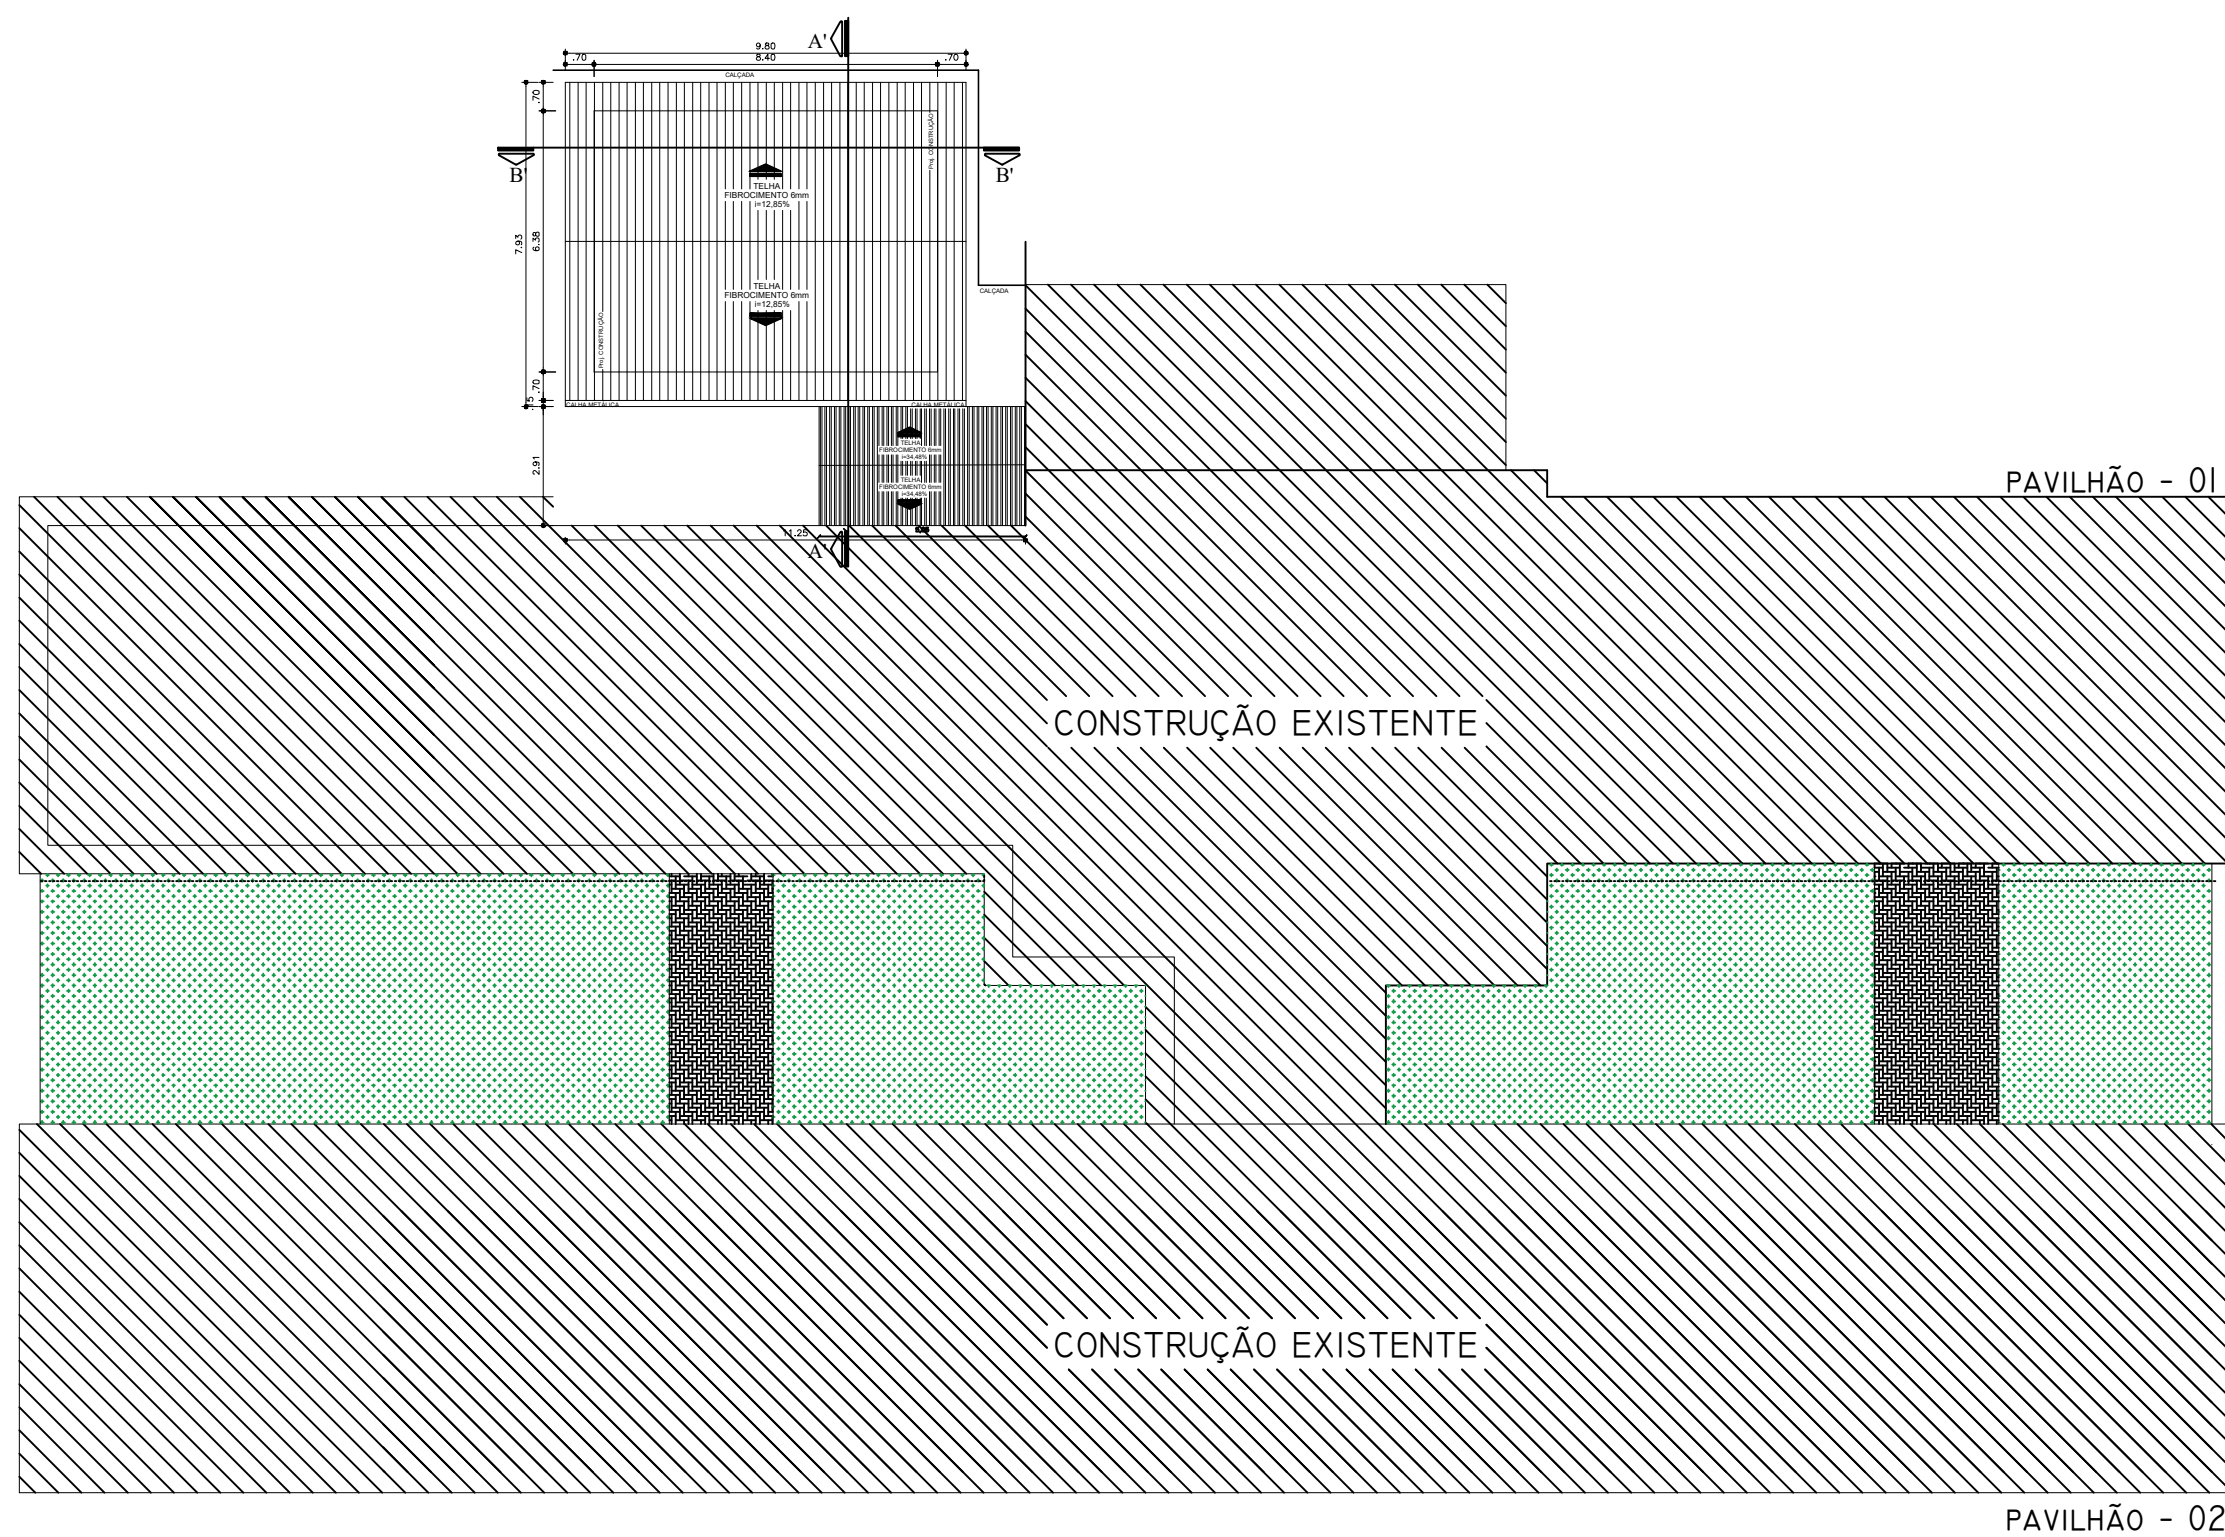
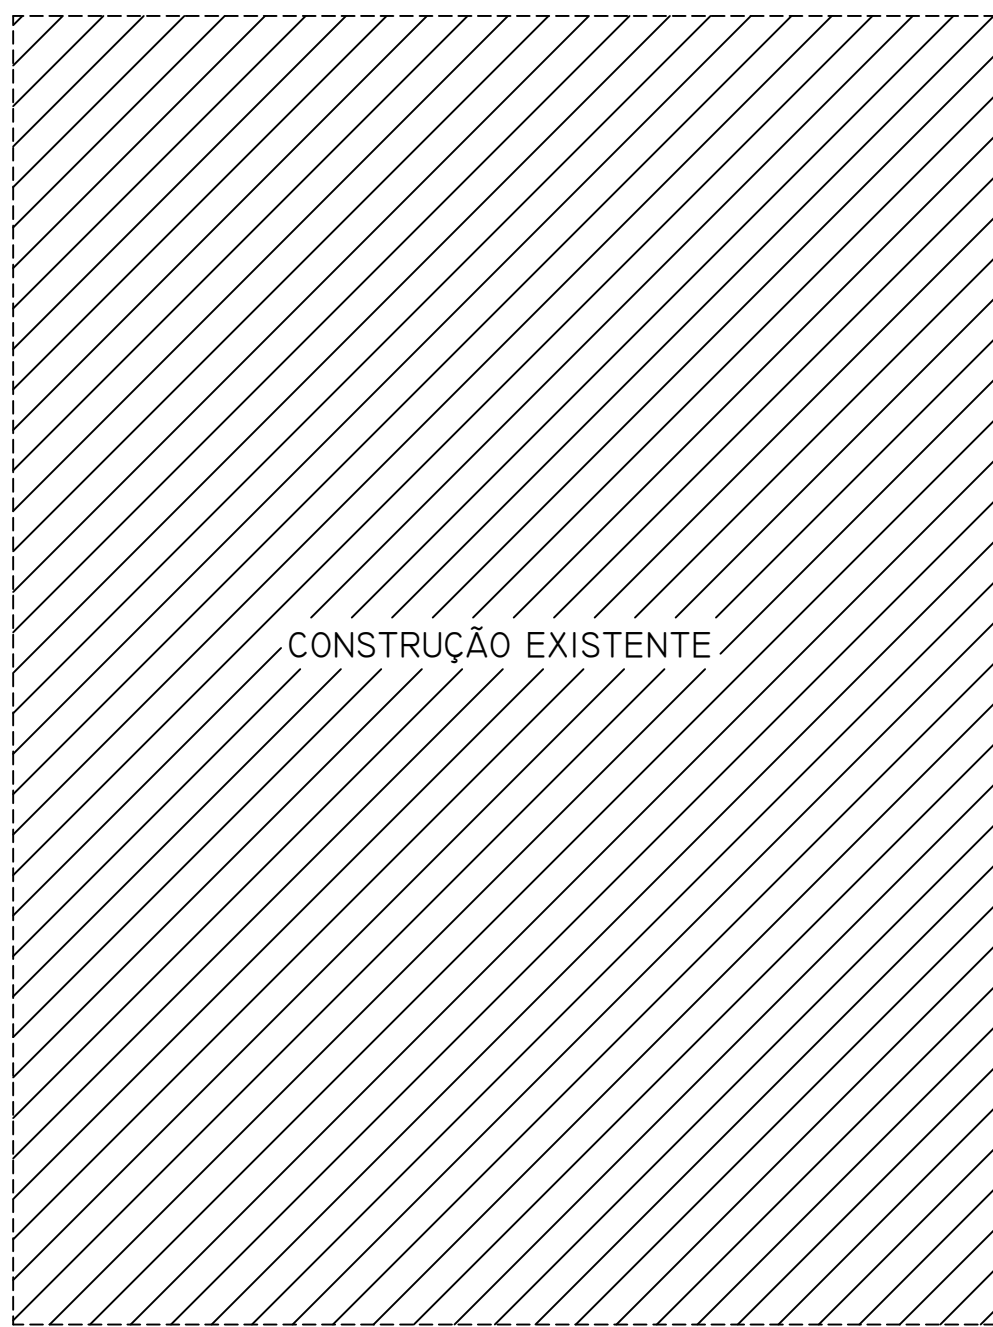


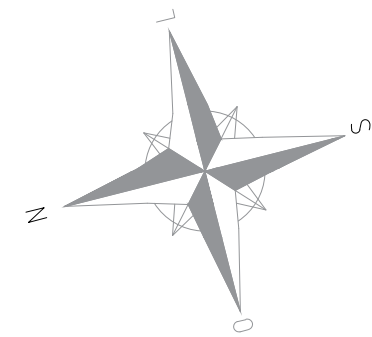


PLANTA DE COBERTURA
ESC: 1/125

TABELA DE ESQUADRIAS


COD	TIPO	LARGURA	ALTURA	PEITORIL	MATERIAL	ÁREA (m²)	QTD
J1	Janela fixa	200	120	90	Alumínio e Vidro	2,40	4
P1	Porta de abrir	90	210	-	Madeira	1,80	1

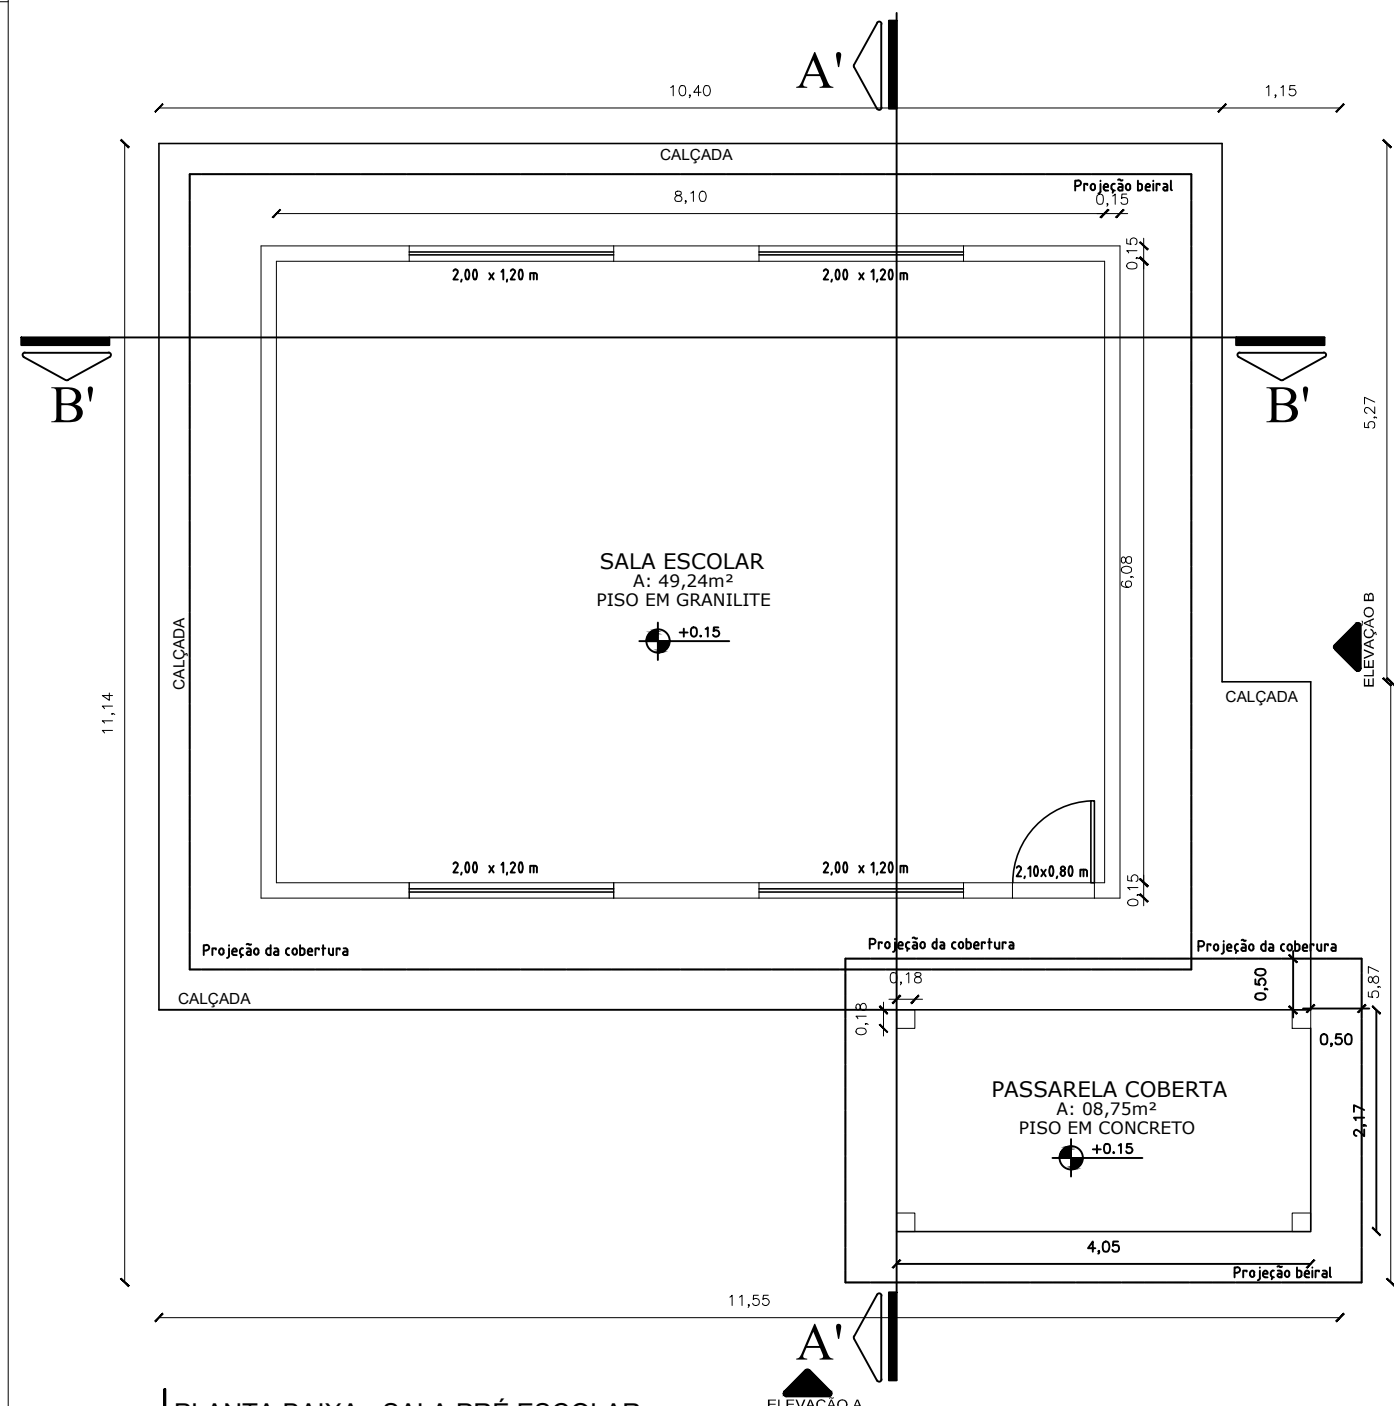


PLANTA BAIXA - SALA PRÉ ESCOLAR
ESC: 1/150

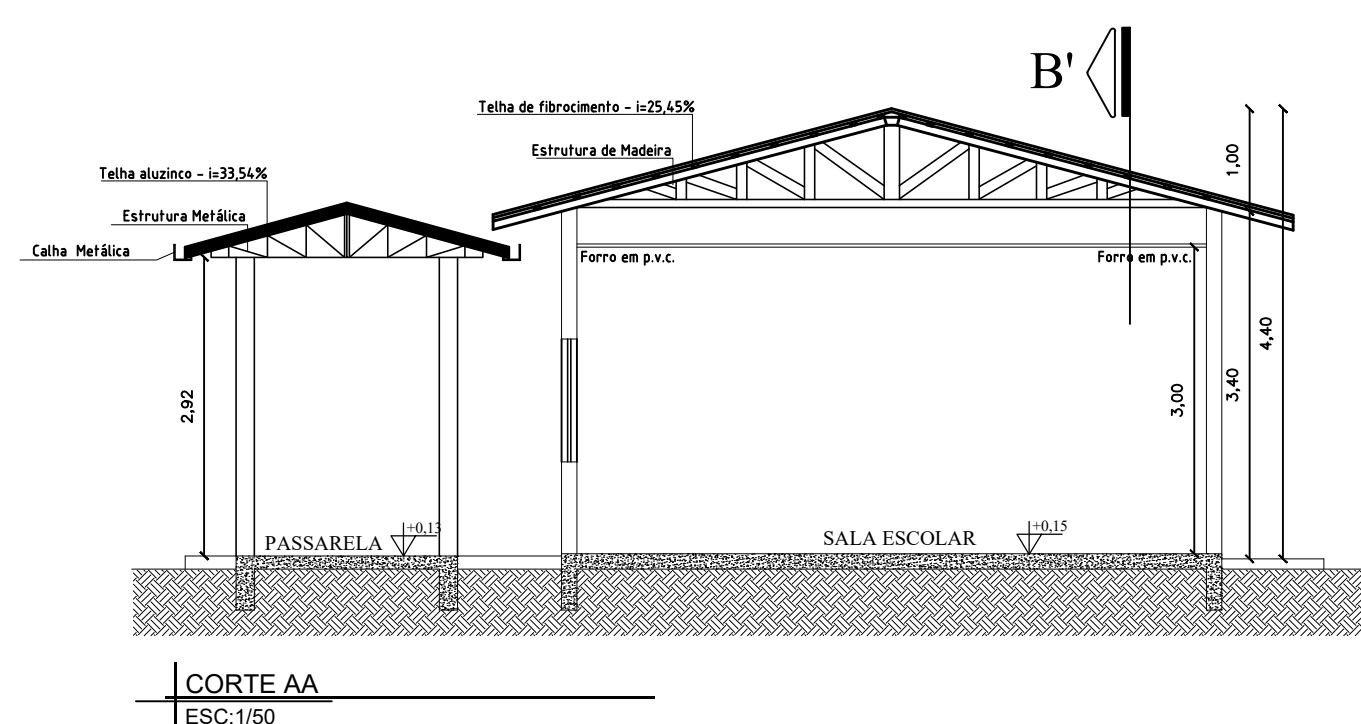


CORTE AA
ESC: 1/50

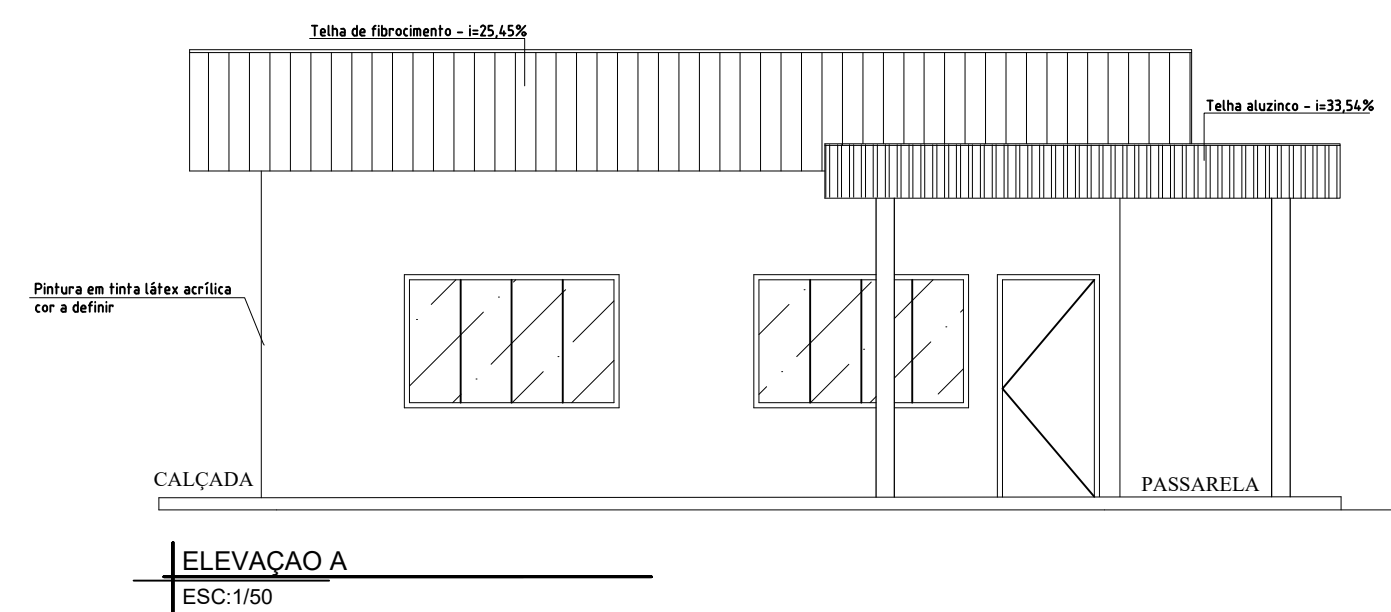

ELEVAÇÃO A
ESC: 1/50

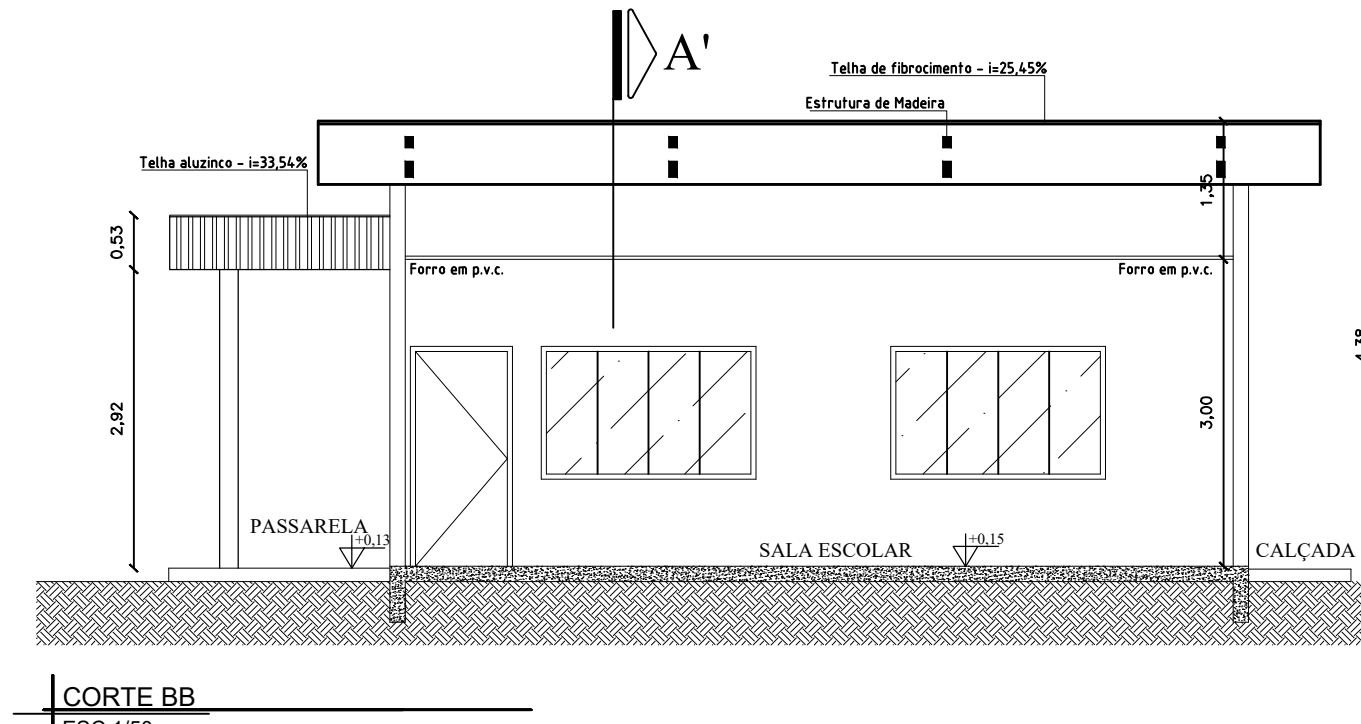

CORTE BB
ESC: 1/50

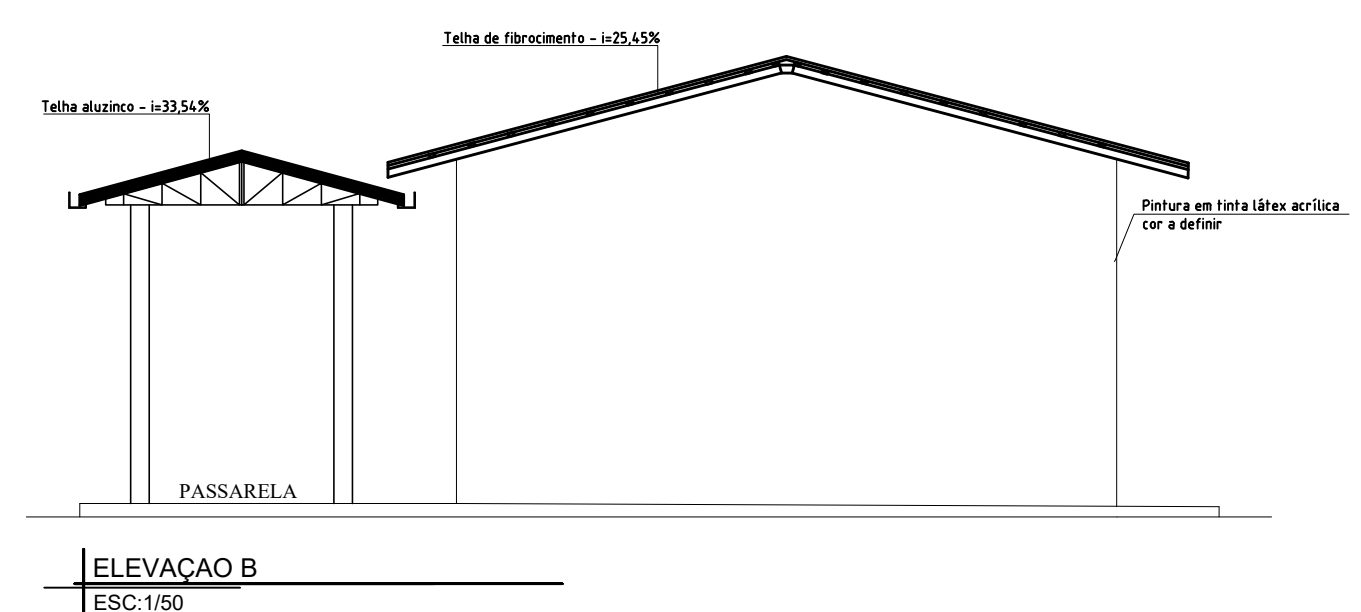

ELEVAÇÃO B
ESC: 1/50

MAPA DE LOCALIZAÇÃO - PRIMAVERA DE RONDÔNIA



QUERÊNCIA DO NORTE - PRIMAVERA DE RONDÔNIA - RO



ACESSO AO LOTE

PROJETO ARQUITETÔNICO


Projeto arquitetônico - EMEIEF AMILTON RIBEIRO

OBJETO: Construção de uma sala pré-escolar e passarela
LOCAL: EMEIEF AMILTON RIBEIRO - escola municipal distrito de Querência do Norte
PROPRIETÁRIO: Município de Primavera de Rondônia - RO

SEMPLAN (Secretaria Municipal de Planejamento)

Prefeito Municipal: Eduardo Bertoletti Silverio
SEMEC - Secretário Antonio Carlos Costa

LOCALIZAÇÃO S/ ESCALA

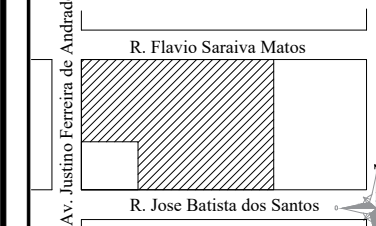

Títulos:
Implantação/Cobertura
Planta Baixa
Cortes
Elevações

CARACTERÍSTICAS

Área do Terreno = 9.000,00 m²
Terreno Principal = 60,00 m
Terreno Lateral = 100,00 m
Área a construir/ampliar = 62,37 m²

Assinaturas

Município de Primavera de Rondônia - RO
Prefeito Eduardo Bertoletti Silverio

Data: FEVEREIRO DE 2024

Escala: INDICADA

Sector: 01

Quada: 14

Lote: 01

Visto:

Responsável Técnico: CLAUDIO FERREIRA DUARTE CREA 17598 D/RO

Observações