



PLANTA BAIXA
ESC. 1:50


TABELA DE ESQUADRIAS			
PORTAS	P01	PORTA DE GIRO EM MADEIRA	
	80x210	Largura	Altura
JANELAS	J01	JANELA VIDRO/ALUMINIO DE CORRER, 4 FOLHAS	
	140x100	Largura	Altura
	110	1,40 cm	1,00 cm
	J02	JANELA VIDRO/ALUMINIO, DE CORRER, 4 FOLHAS	
	120x100	Largura	Altura
	110	1,20 cm	1,00 cm
	J03	JANELA VIDRO, 1 FOLHA, BASCULANTE	
	80x50	Largura	Altura
	150	0,80 cm	0,50 cm

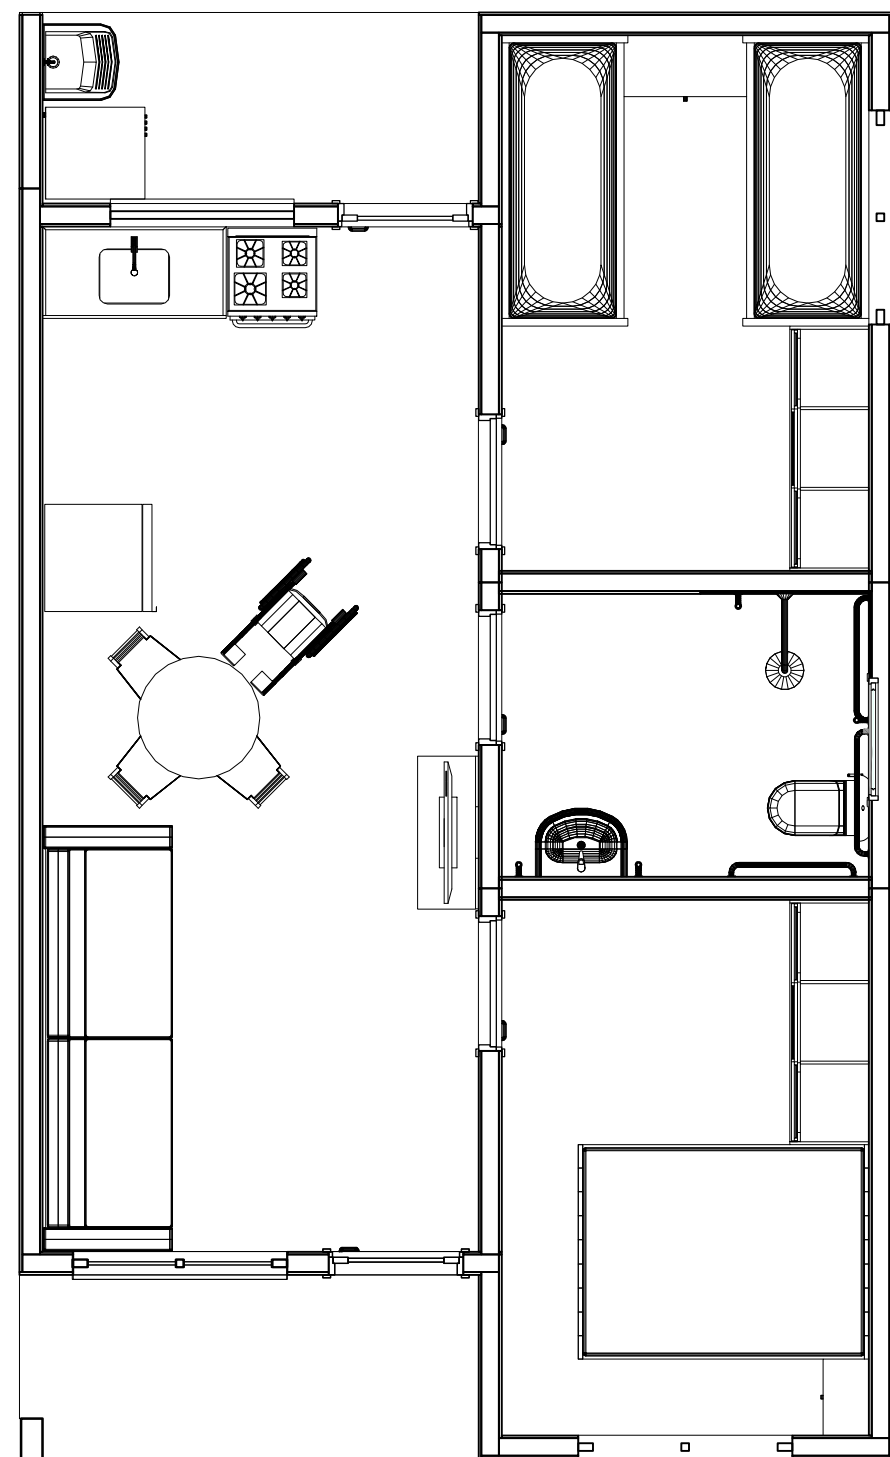


PLANTA LAYOUT
ESC. 1:50

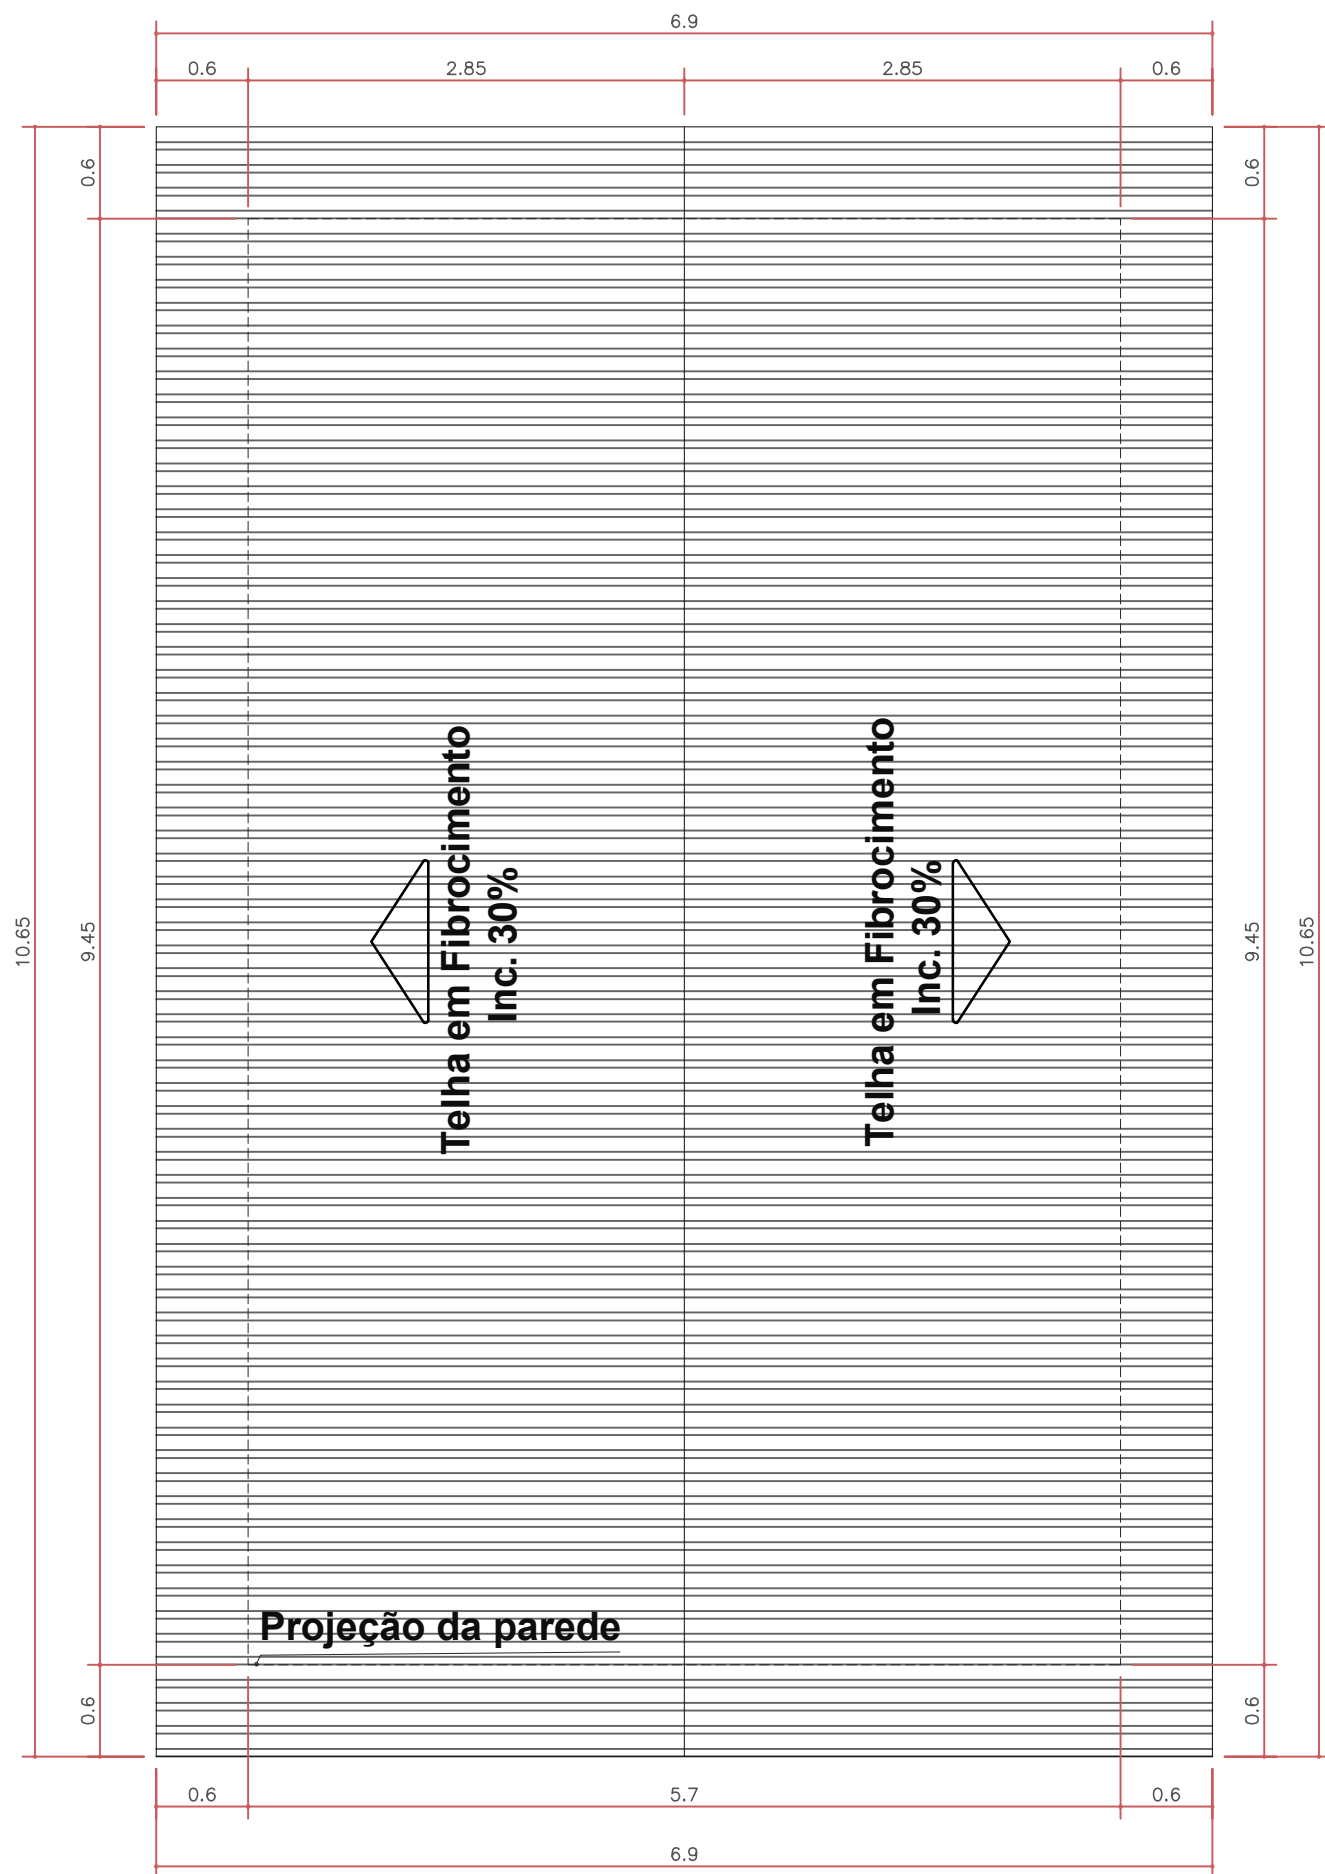


PLANTA DE COBERTURA
ESC. 1:50

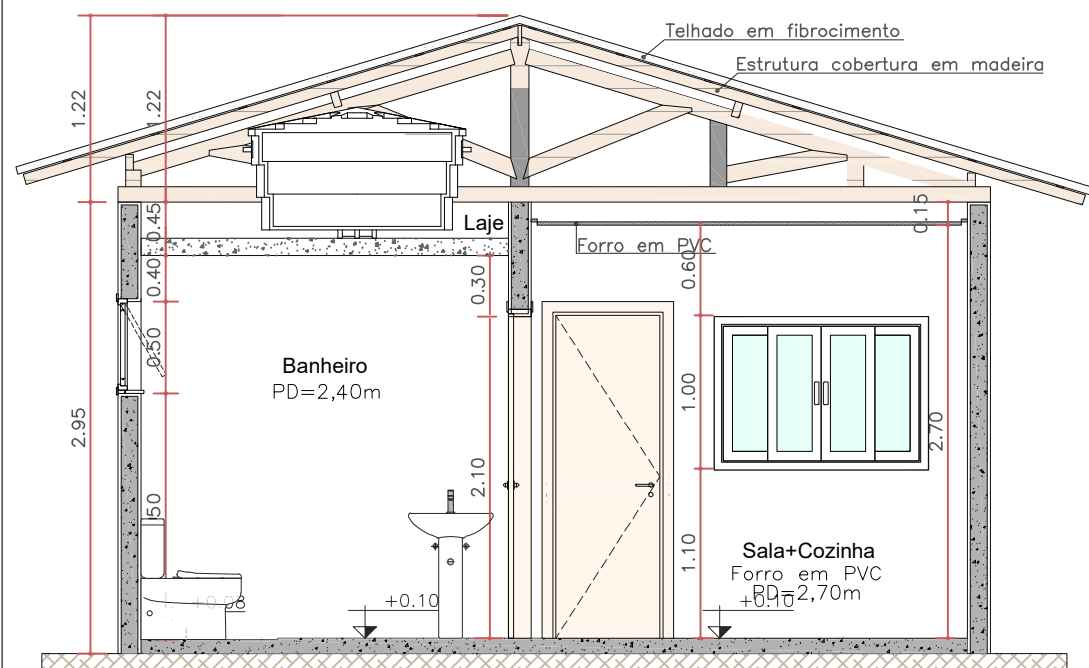


CORTE AA
ESC. 1:50

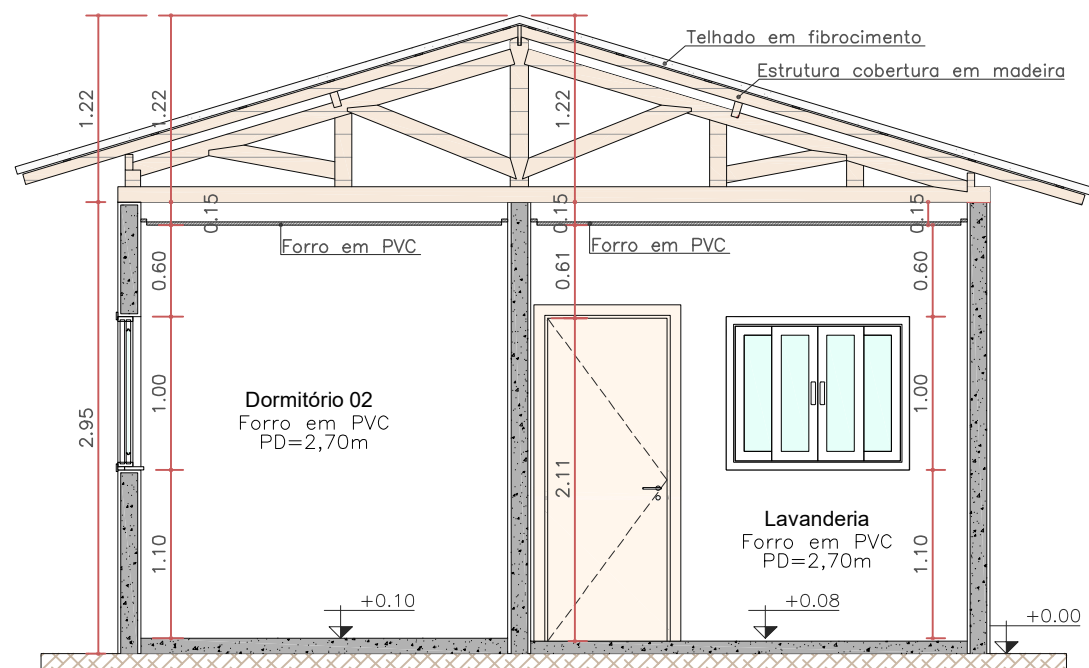

CORTE BB
ESC. 1:50

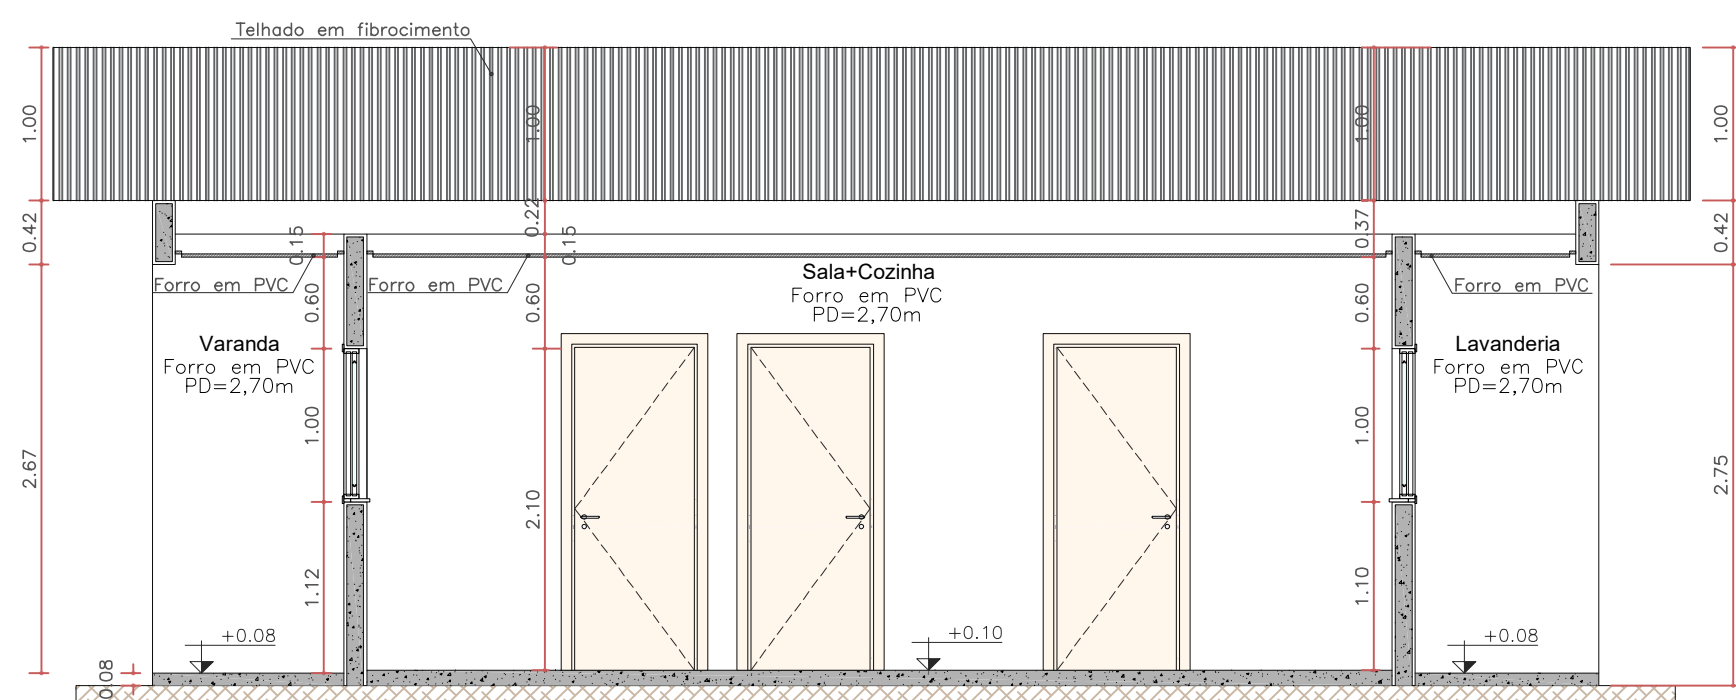

CORTE CC
ESC. 1:50

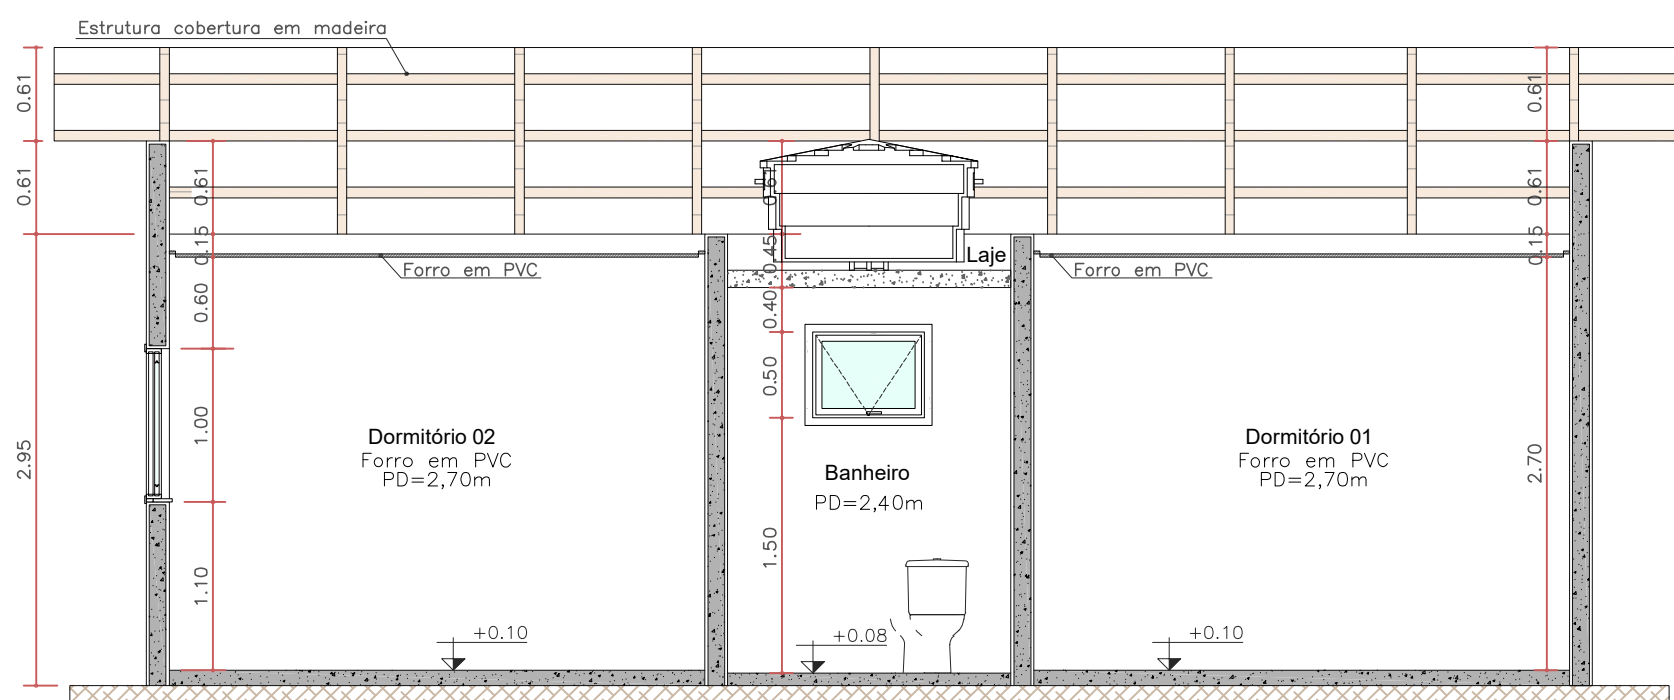


CORTE DD
ESC. 1:50



VISTA FRONTAL A
ESC. 1:50



VISTA POSTERIOR B
ESC. 1:50

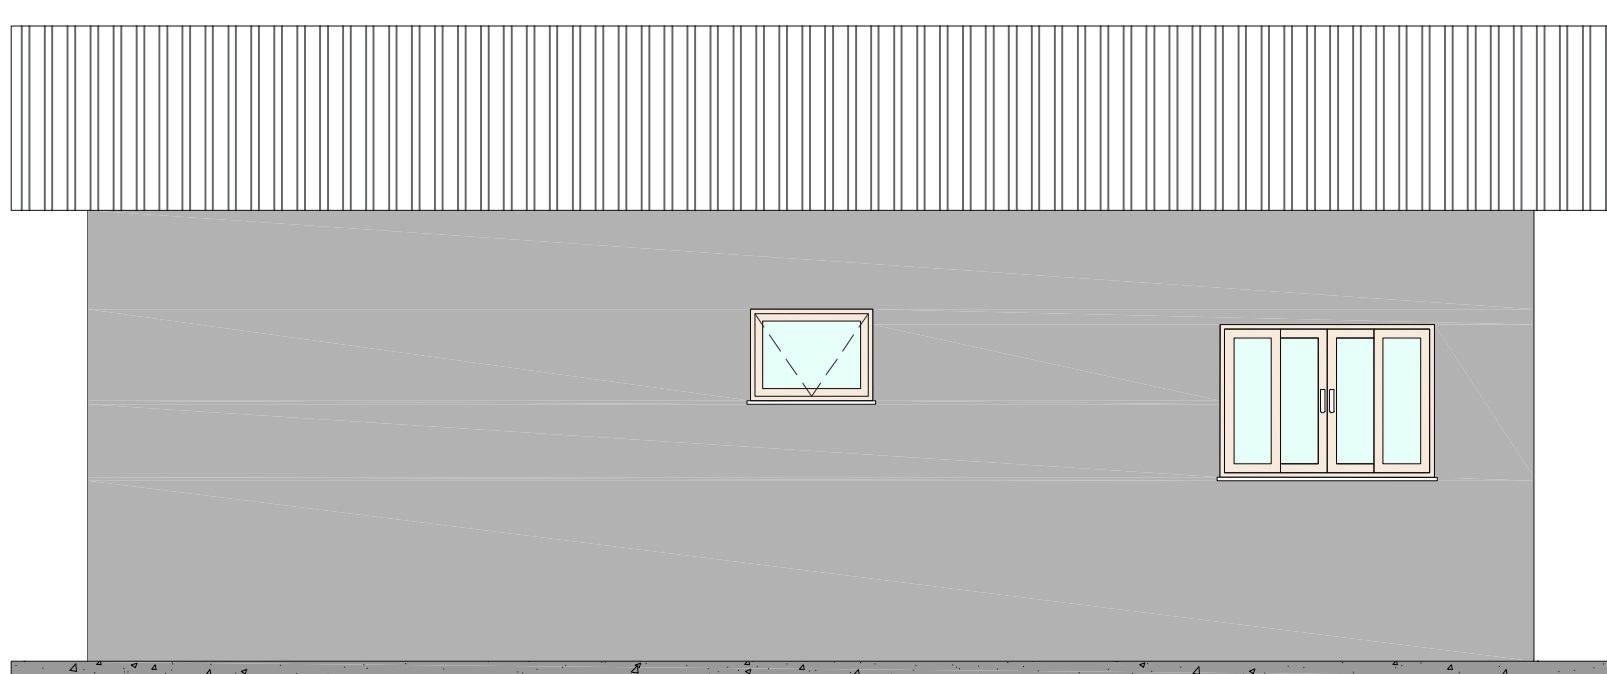

VISTA LATERAL C
ESC. 1:50

	DATA: Out/ 2025	CONVENIENTE: 	CONCEDENTE: 	TIPO: ARQ	MODIFICAÇÕES:
CONVENIENTE: PREFEITURA MUNICIPAL DE PRIMAVERA DE RONDÔNIA					FOLHA: 01/03
OBRA: CONSTRUÇÃO DE UNIDADES HABITACIONAL DE INTERESSE SOCIAL					ÁREAS: Área total (cobertura e calçada): 70,00m² Área útil: 47,50 m²
CONTEUDO: PROJETO ARQUITETONICO					ASSINATURA:
LOCAL: QUADRA 41 - PRIMAVERA DE RONDÔNIA		ARQ-HABITACAO De acordo com portaria 1416/2023, 02 unidades serão adaptadas com barras de apoio e banco articulado para acessibilidade nos banheiros. (Conforme Layout)			
* DIMENSÕES DO DESENHO EM METRO ** ESCALA INDICADA EM PLANTAS					