




IMPLANTAÇÃO TERRENO TIPO 10,00x20,00m
ESCALA 1:50

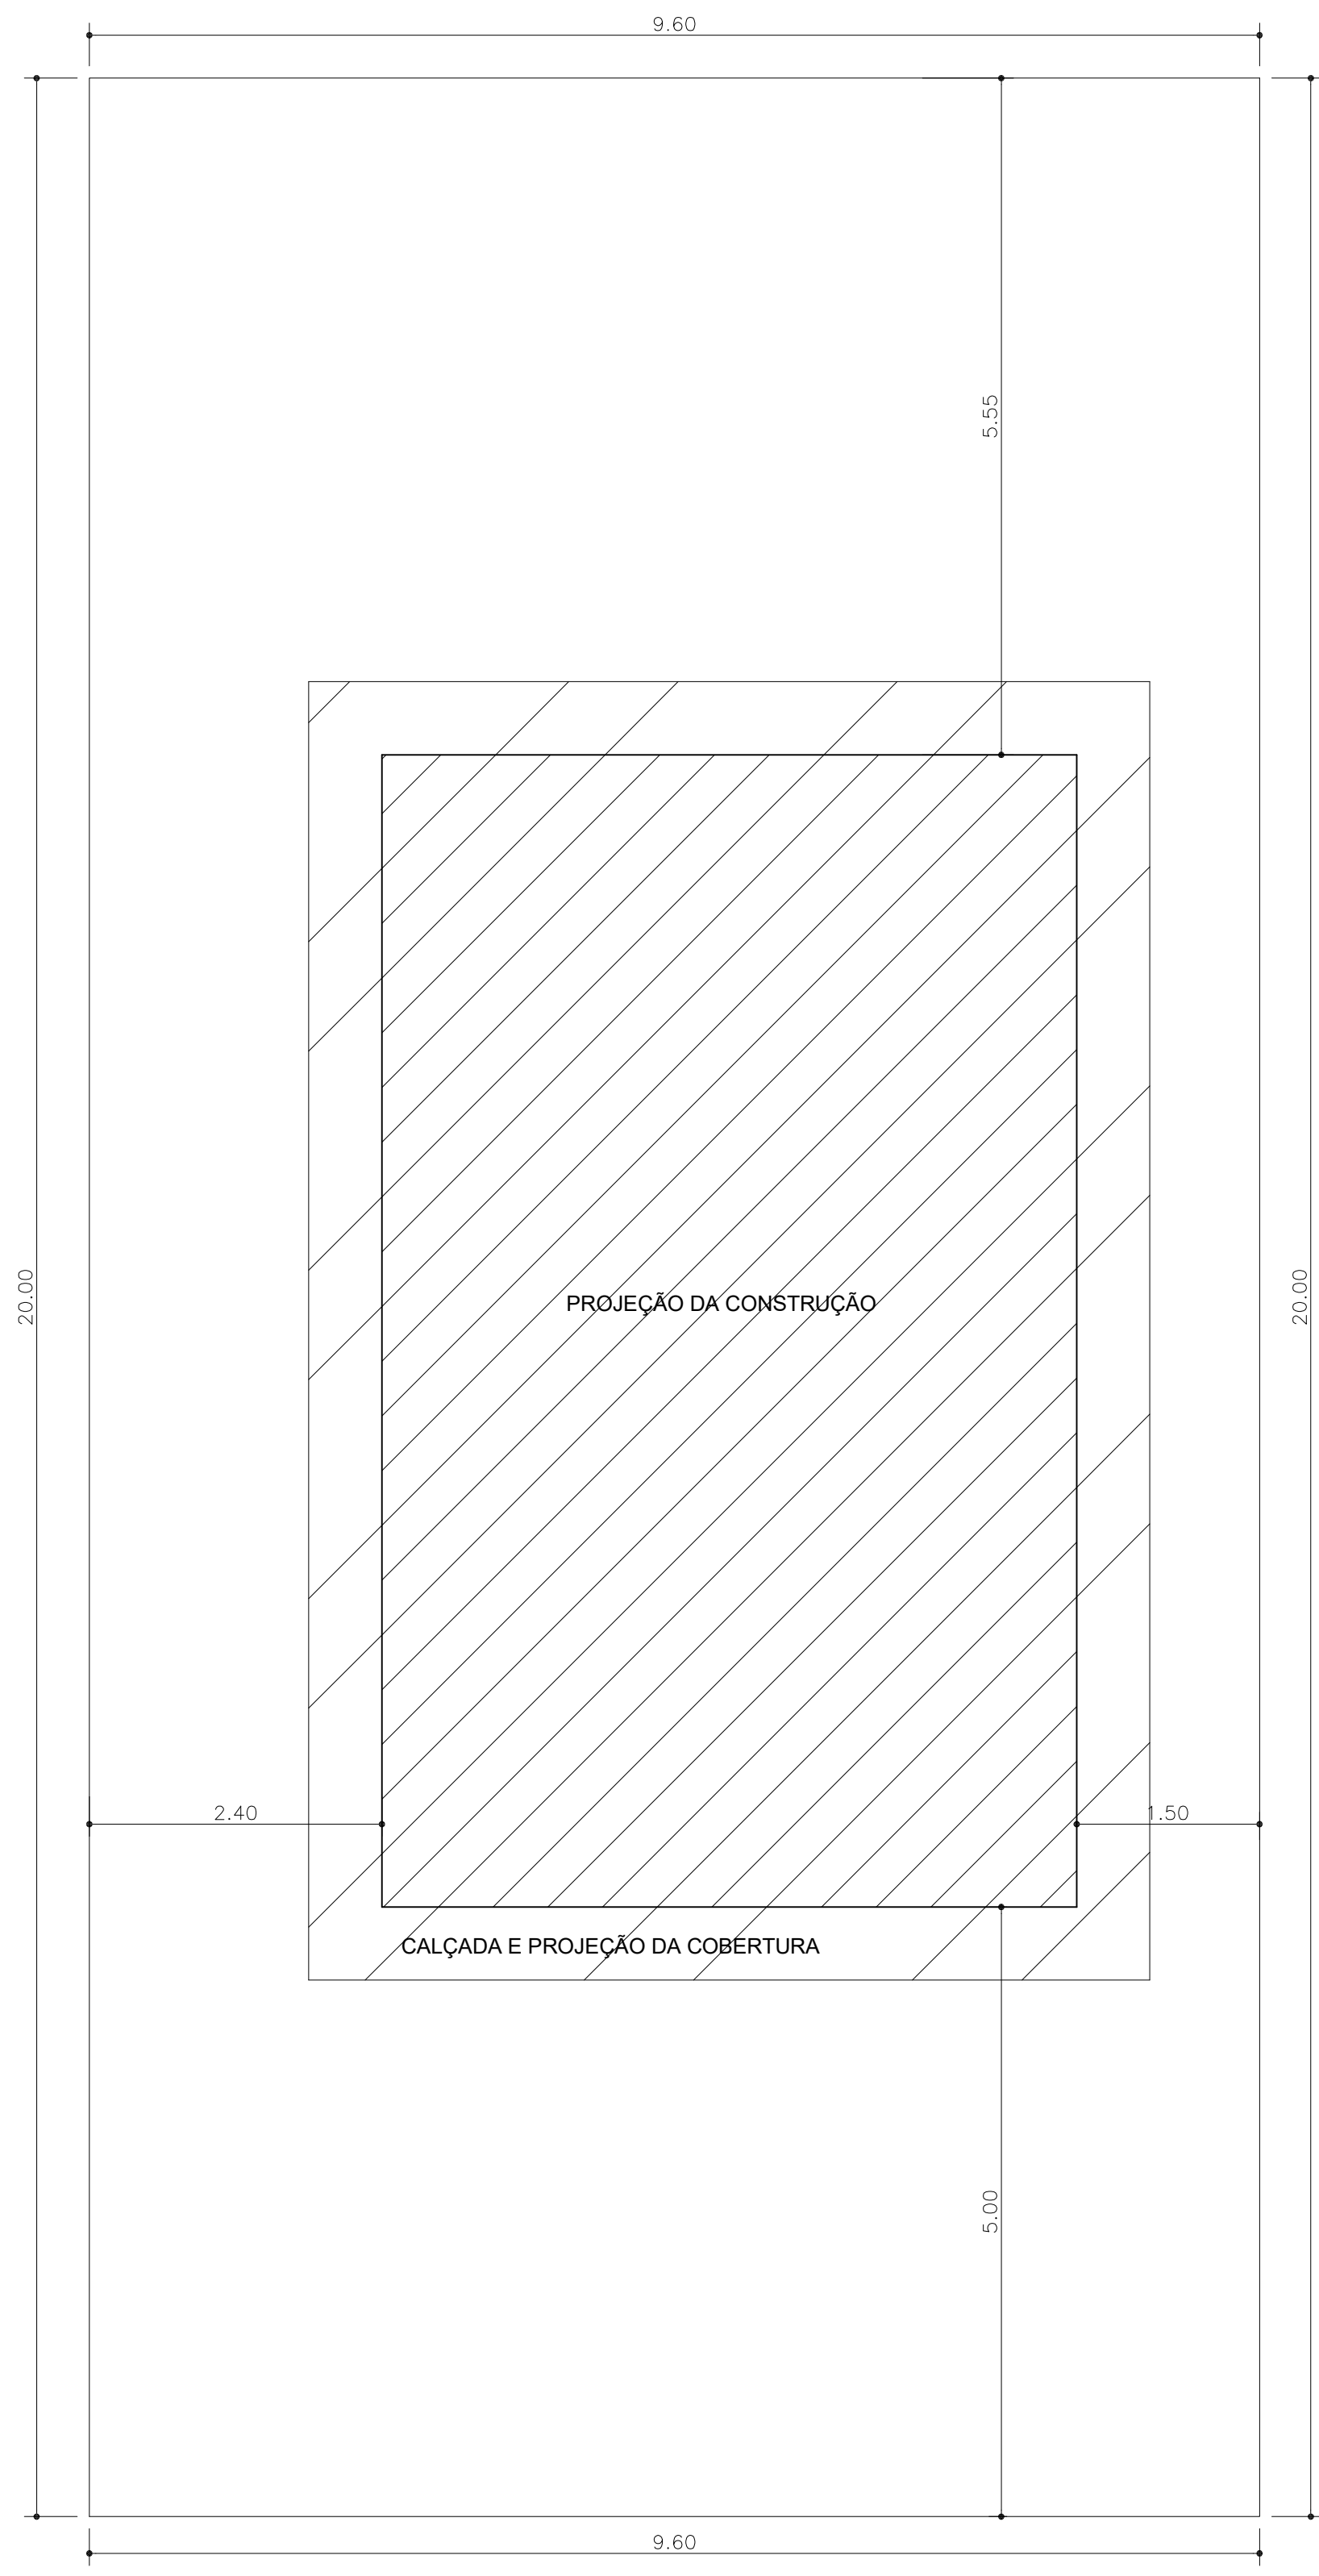

IMPLANTAÇÃO TERRENO TIPO 9,60x20,00m
ESCALA 1:50

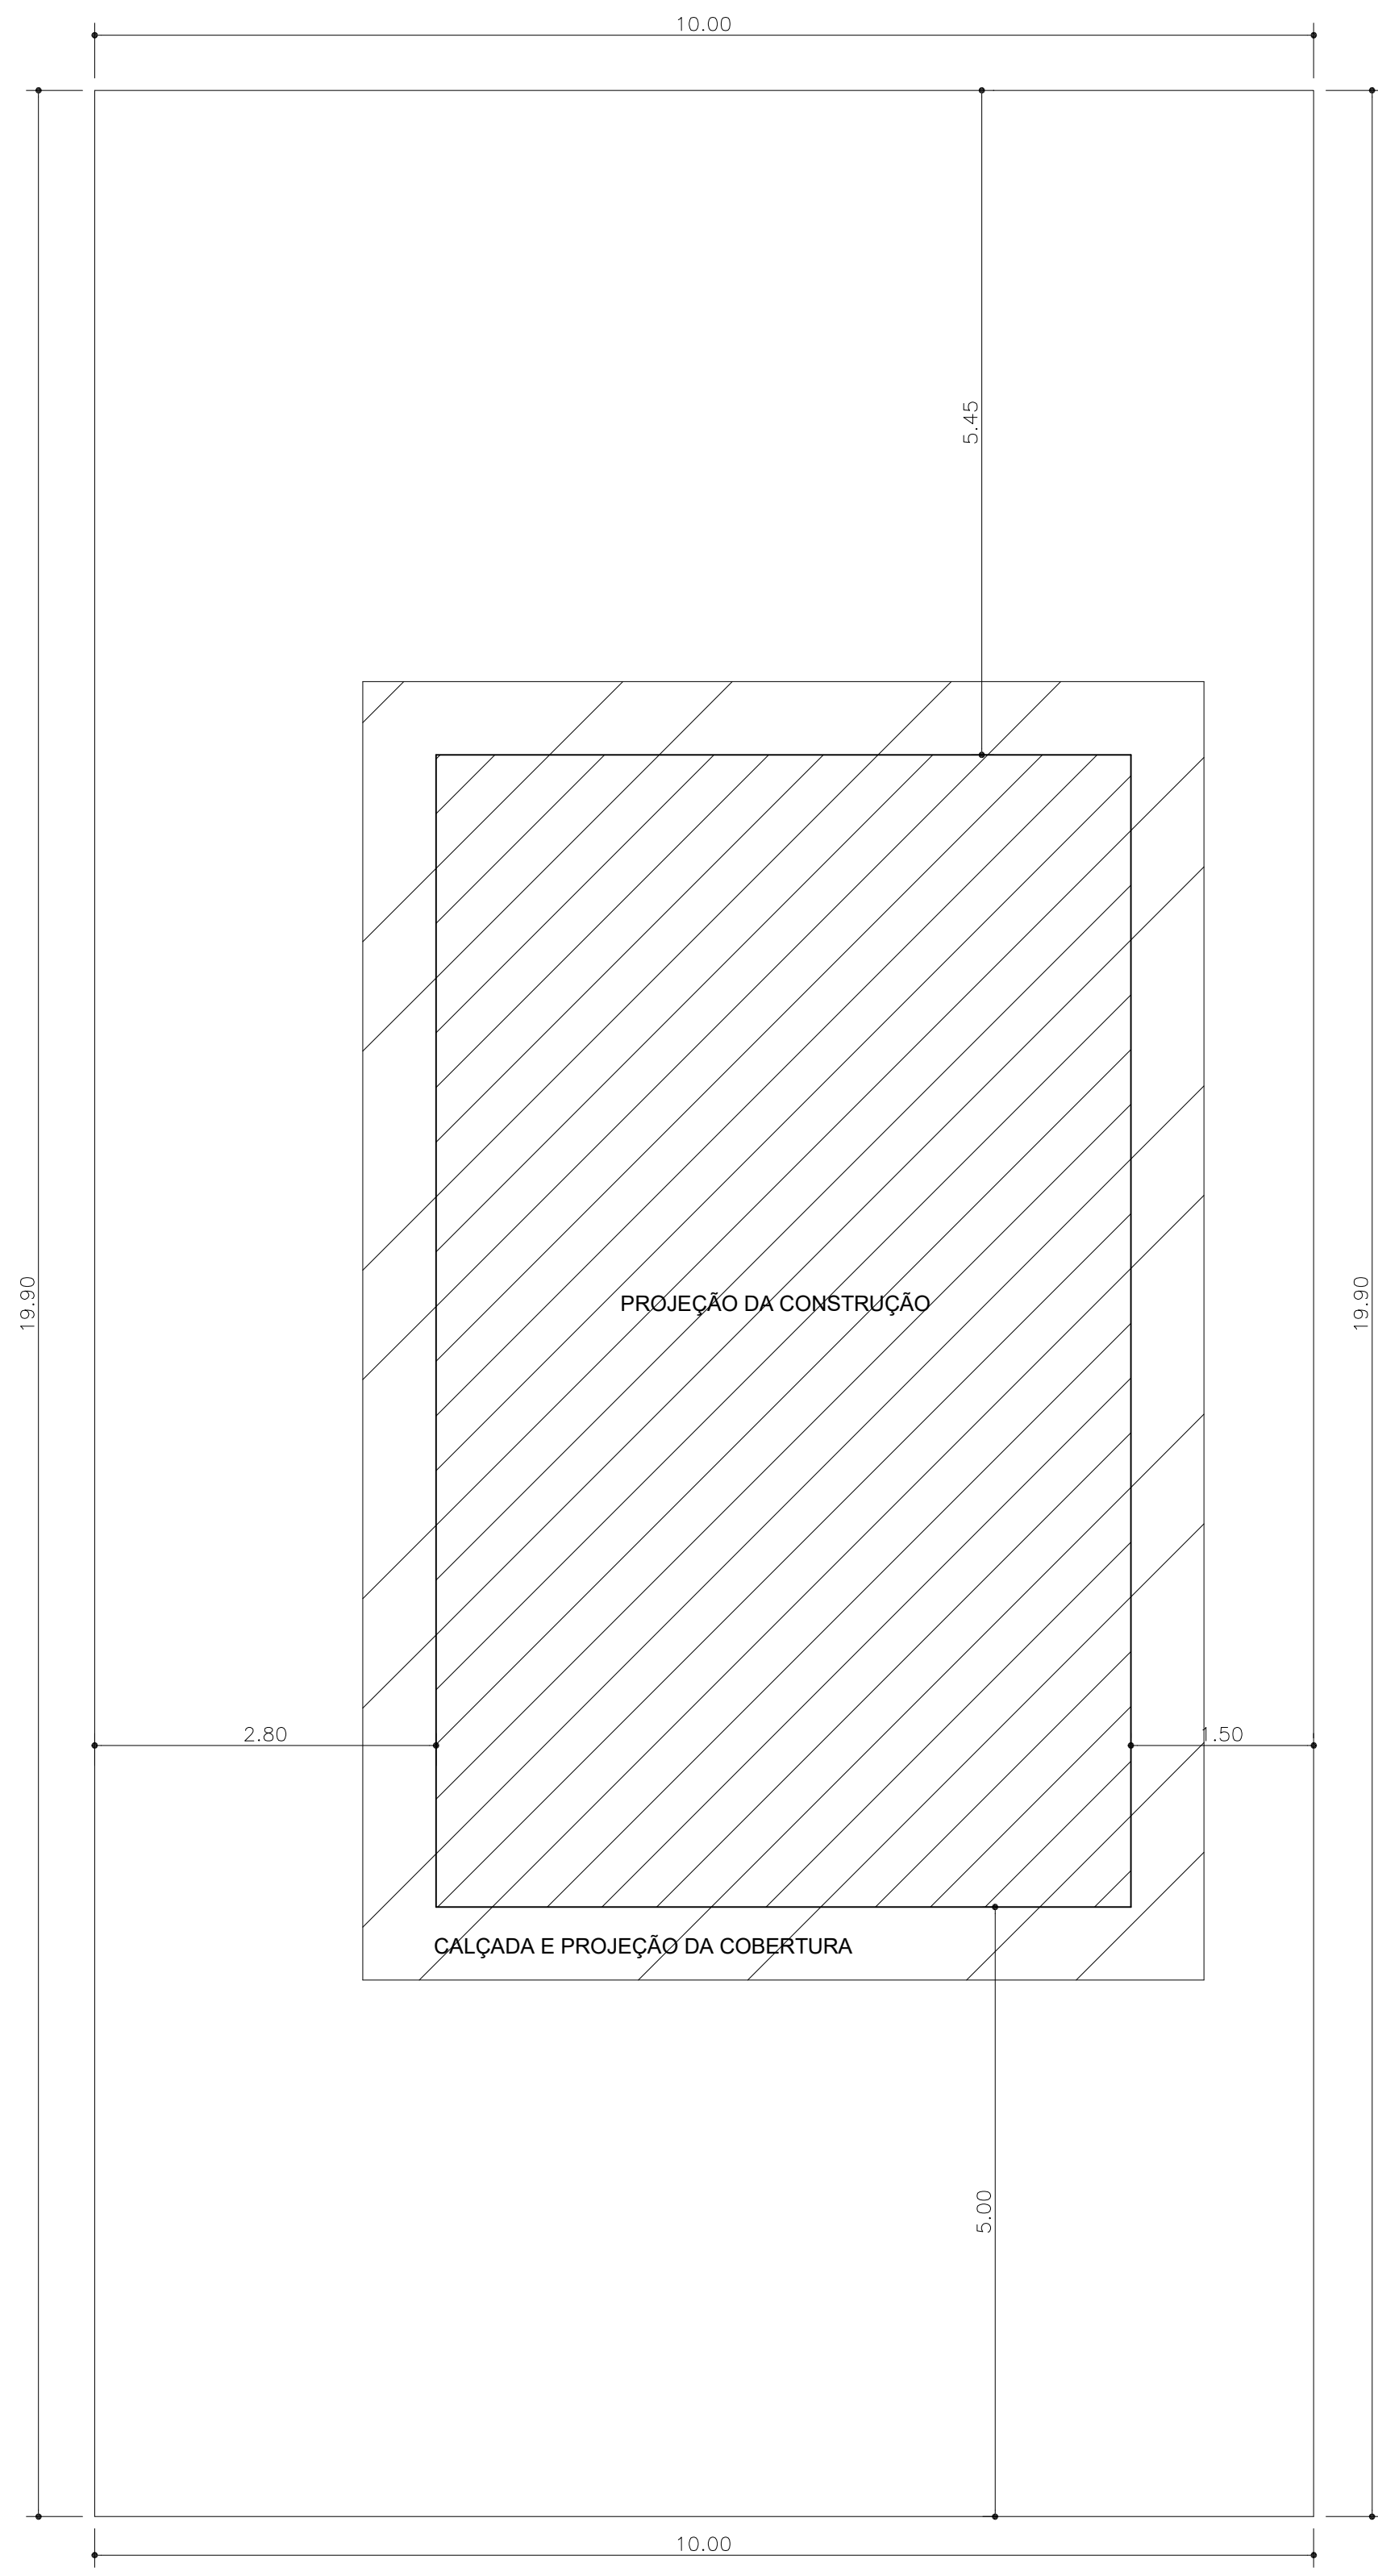


IMPLANTAÇÃO TERRENO TIPO 10,00x19,90m
ESCALA 1:50

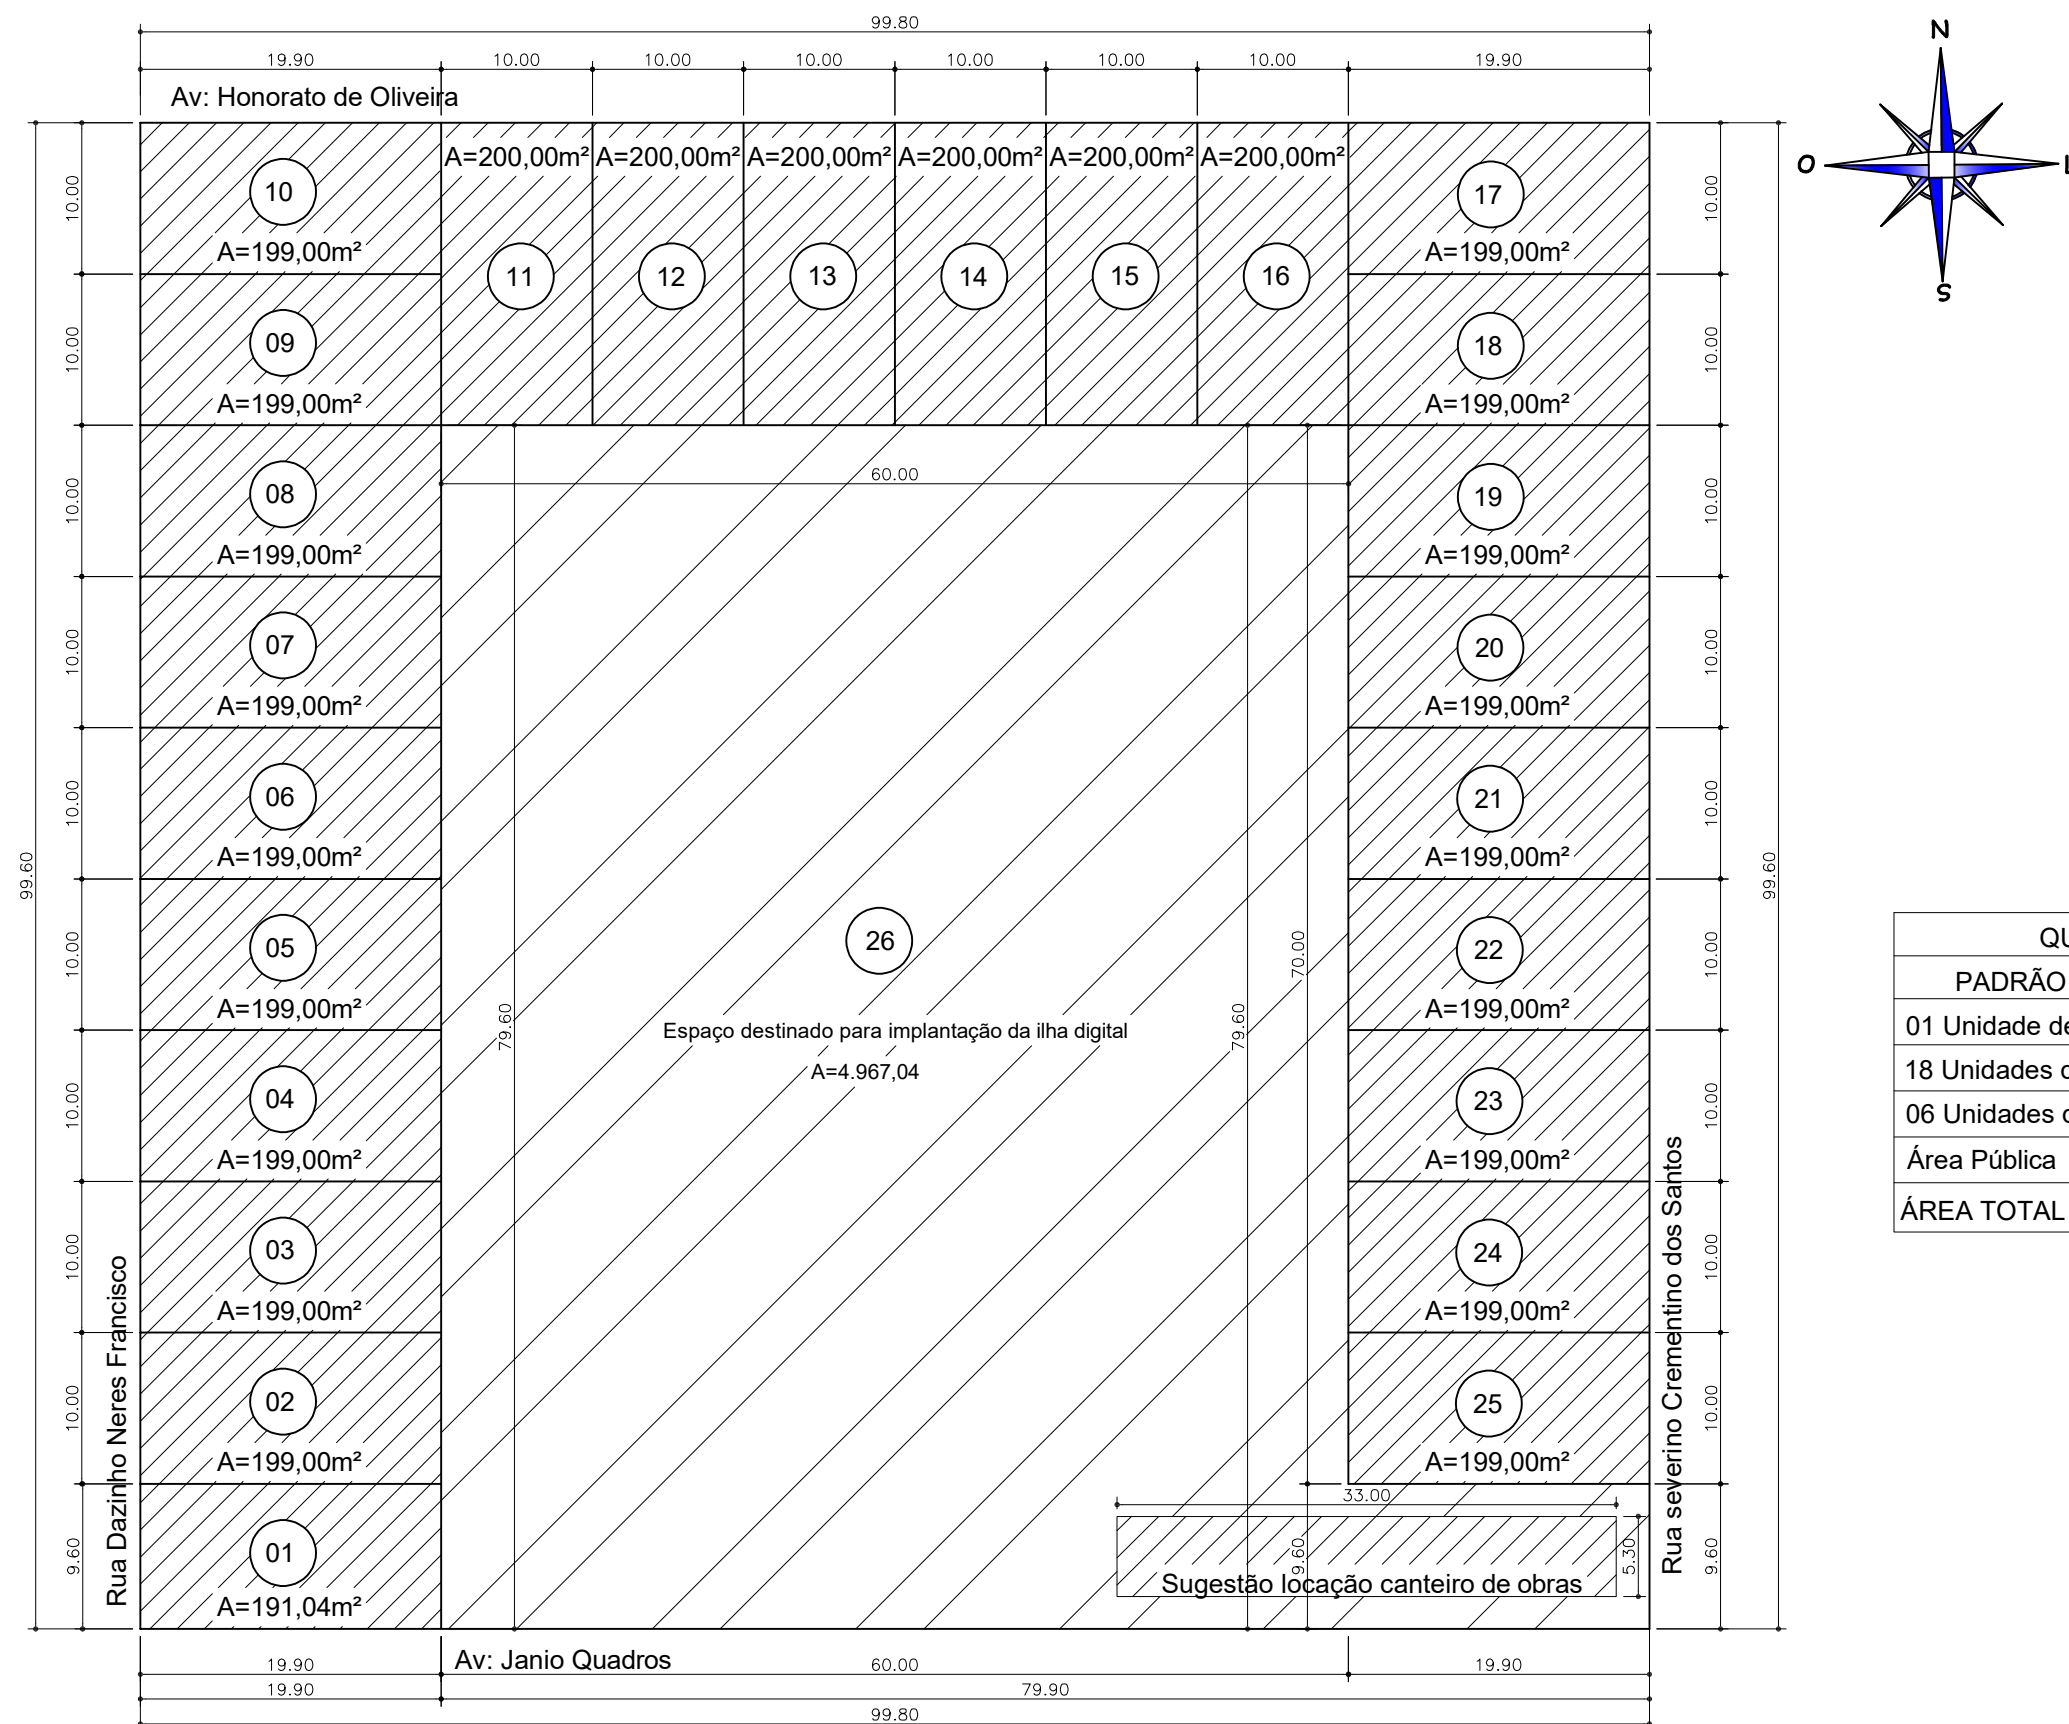


IMPLANTAÇÃO - QUADRA 41 - 25 UNIDADES
HABITACIONAIS - ÁREA TOTAL: 9.940,08m²
ESCALA 1:750


QUADRO DE ÁREAS	
PADRÃO	ÁREA TOTAL
01 Unidade de 191,04m²	191,04m²
18 Unidades de 199,00m²	3.582,00m²
06 Unidades de 200,00m²	1.200,00m²
Área Pública	4.967,04m²
ÁREA TOTAL DO TERRENO	9.940,08m²

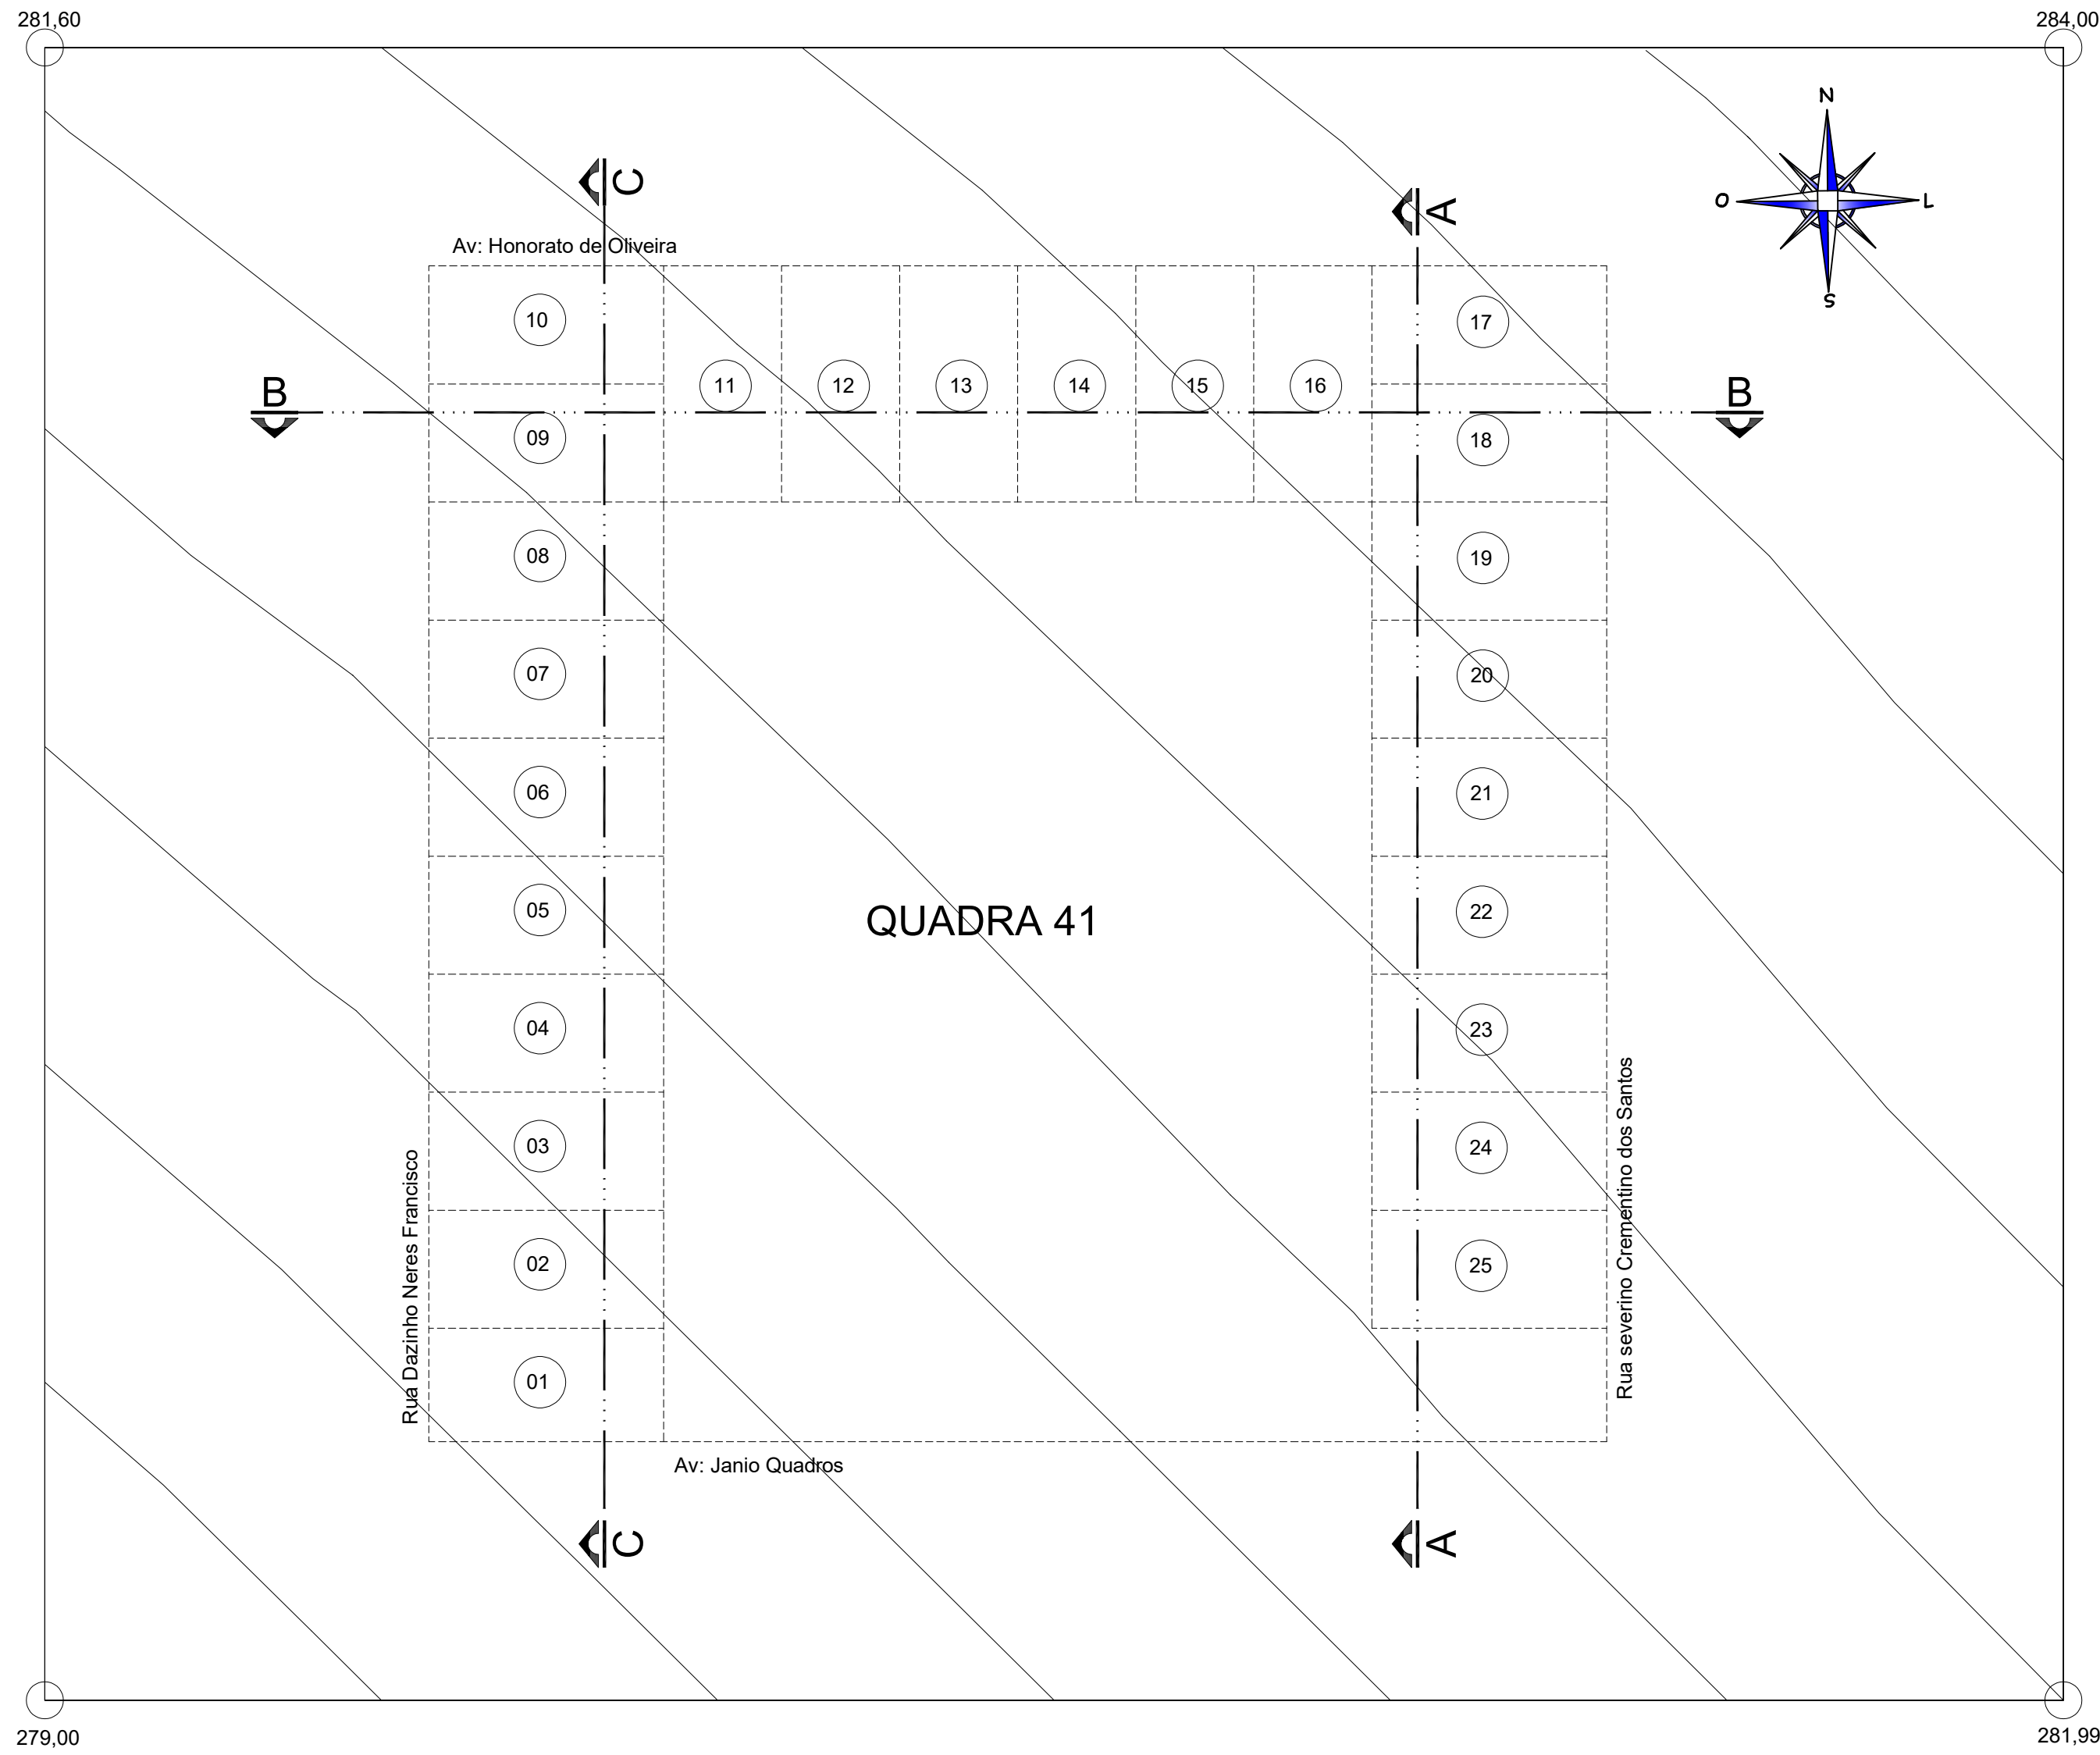


LEVANTAMENTO TOPOGRÁFICO
ESCALA 1:500

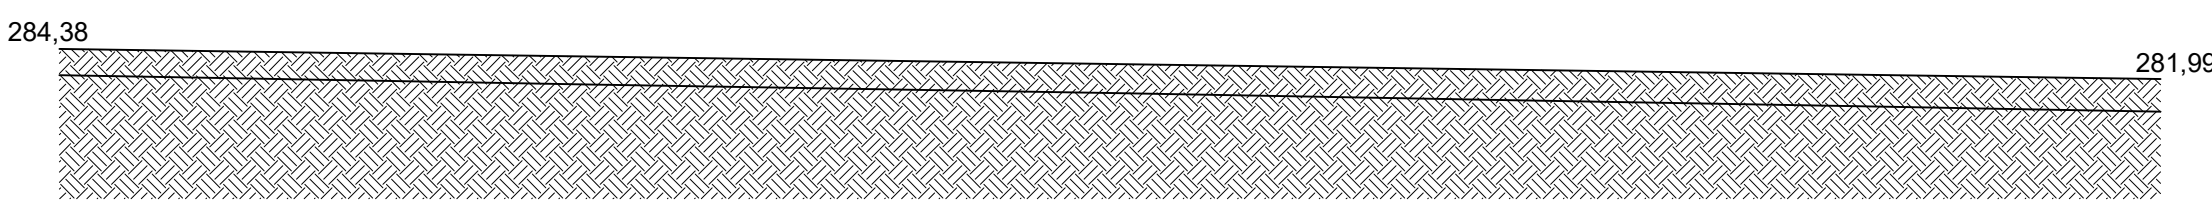

CORTE A-A

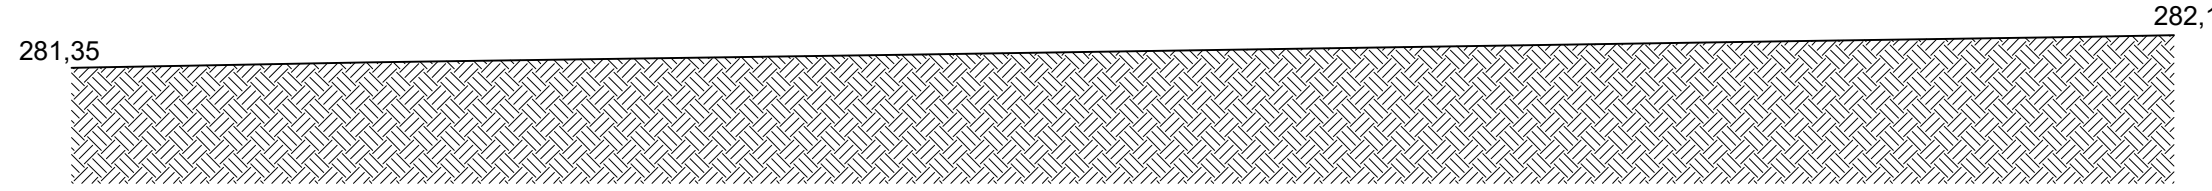

CORTE B-B

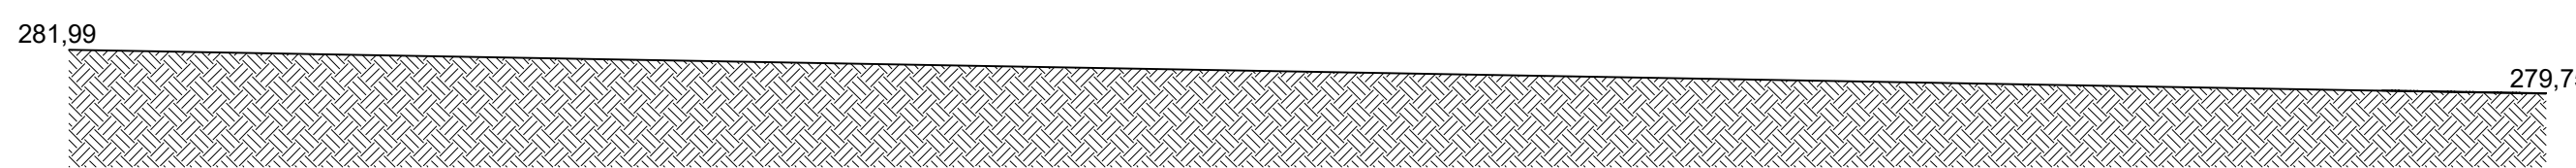

CORTE C-C

CONVENIENTE	DATA: Out/ 2025
CONVENIENTE	CONCEDENTE: CAIXA
TIPO: ARQ	MODIFICAÇÕES: FDS 141
02/03	
OBJETO: PREFEITURA MUNICIPAL DE PRIMAVERA DE RONDÔNIA	
ÁREAS: Área total (cobertura e calçada): 70,00m²	
Área útil: 47,50 m²	
25 UNIDADES HABITACIONAIS	
ASSINATURA:	
CONTEÚDO: PROJETO DE LOCAÇÃO/IMPLANTAÇÃO - TIPOS DE TERRENO	
LOCAL: QUADRA 41 - PRIMAVERA DE RONDÔNIA	
* DIMENSÕES DO DESENHO EM METRO	
** ESCALA INDICADA EM PLANTAS	