




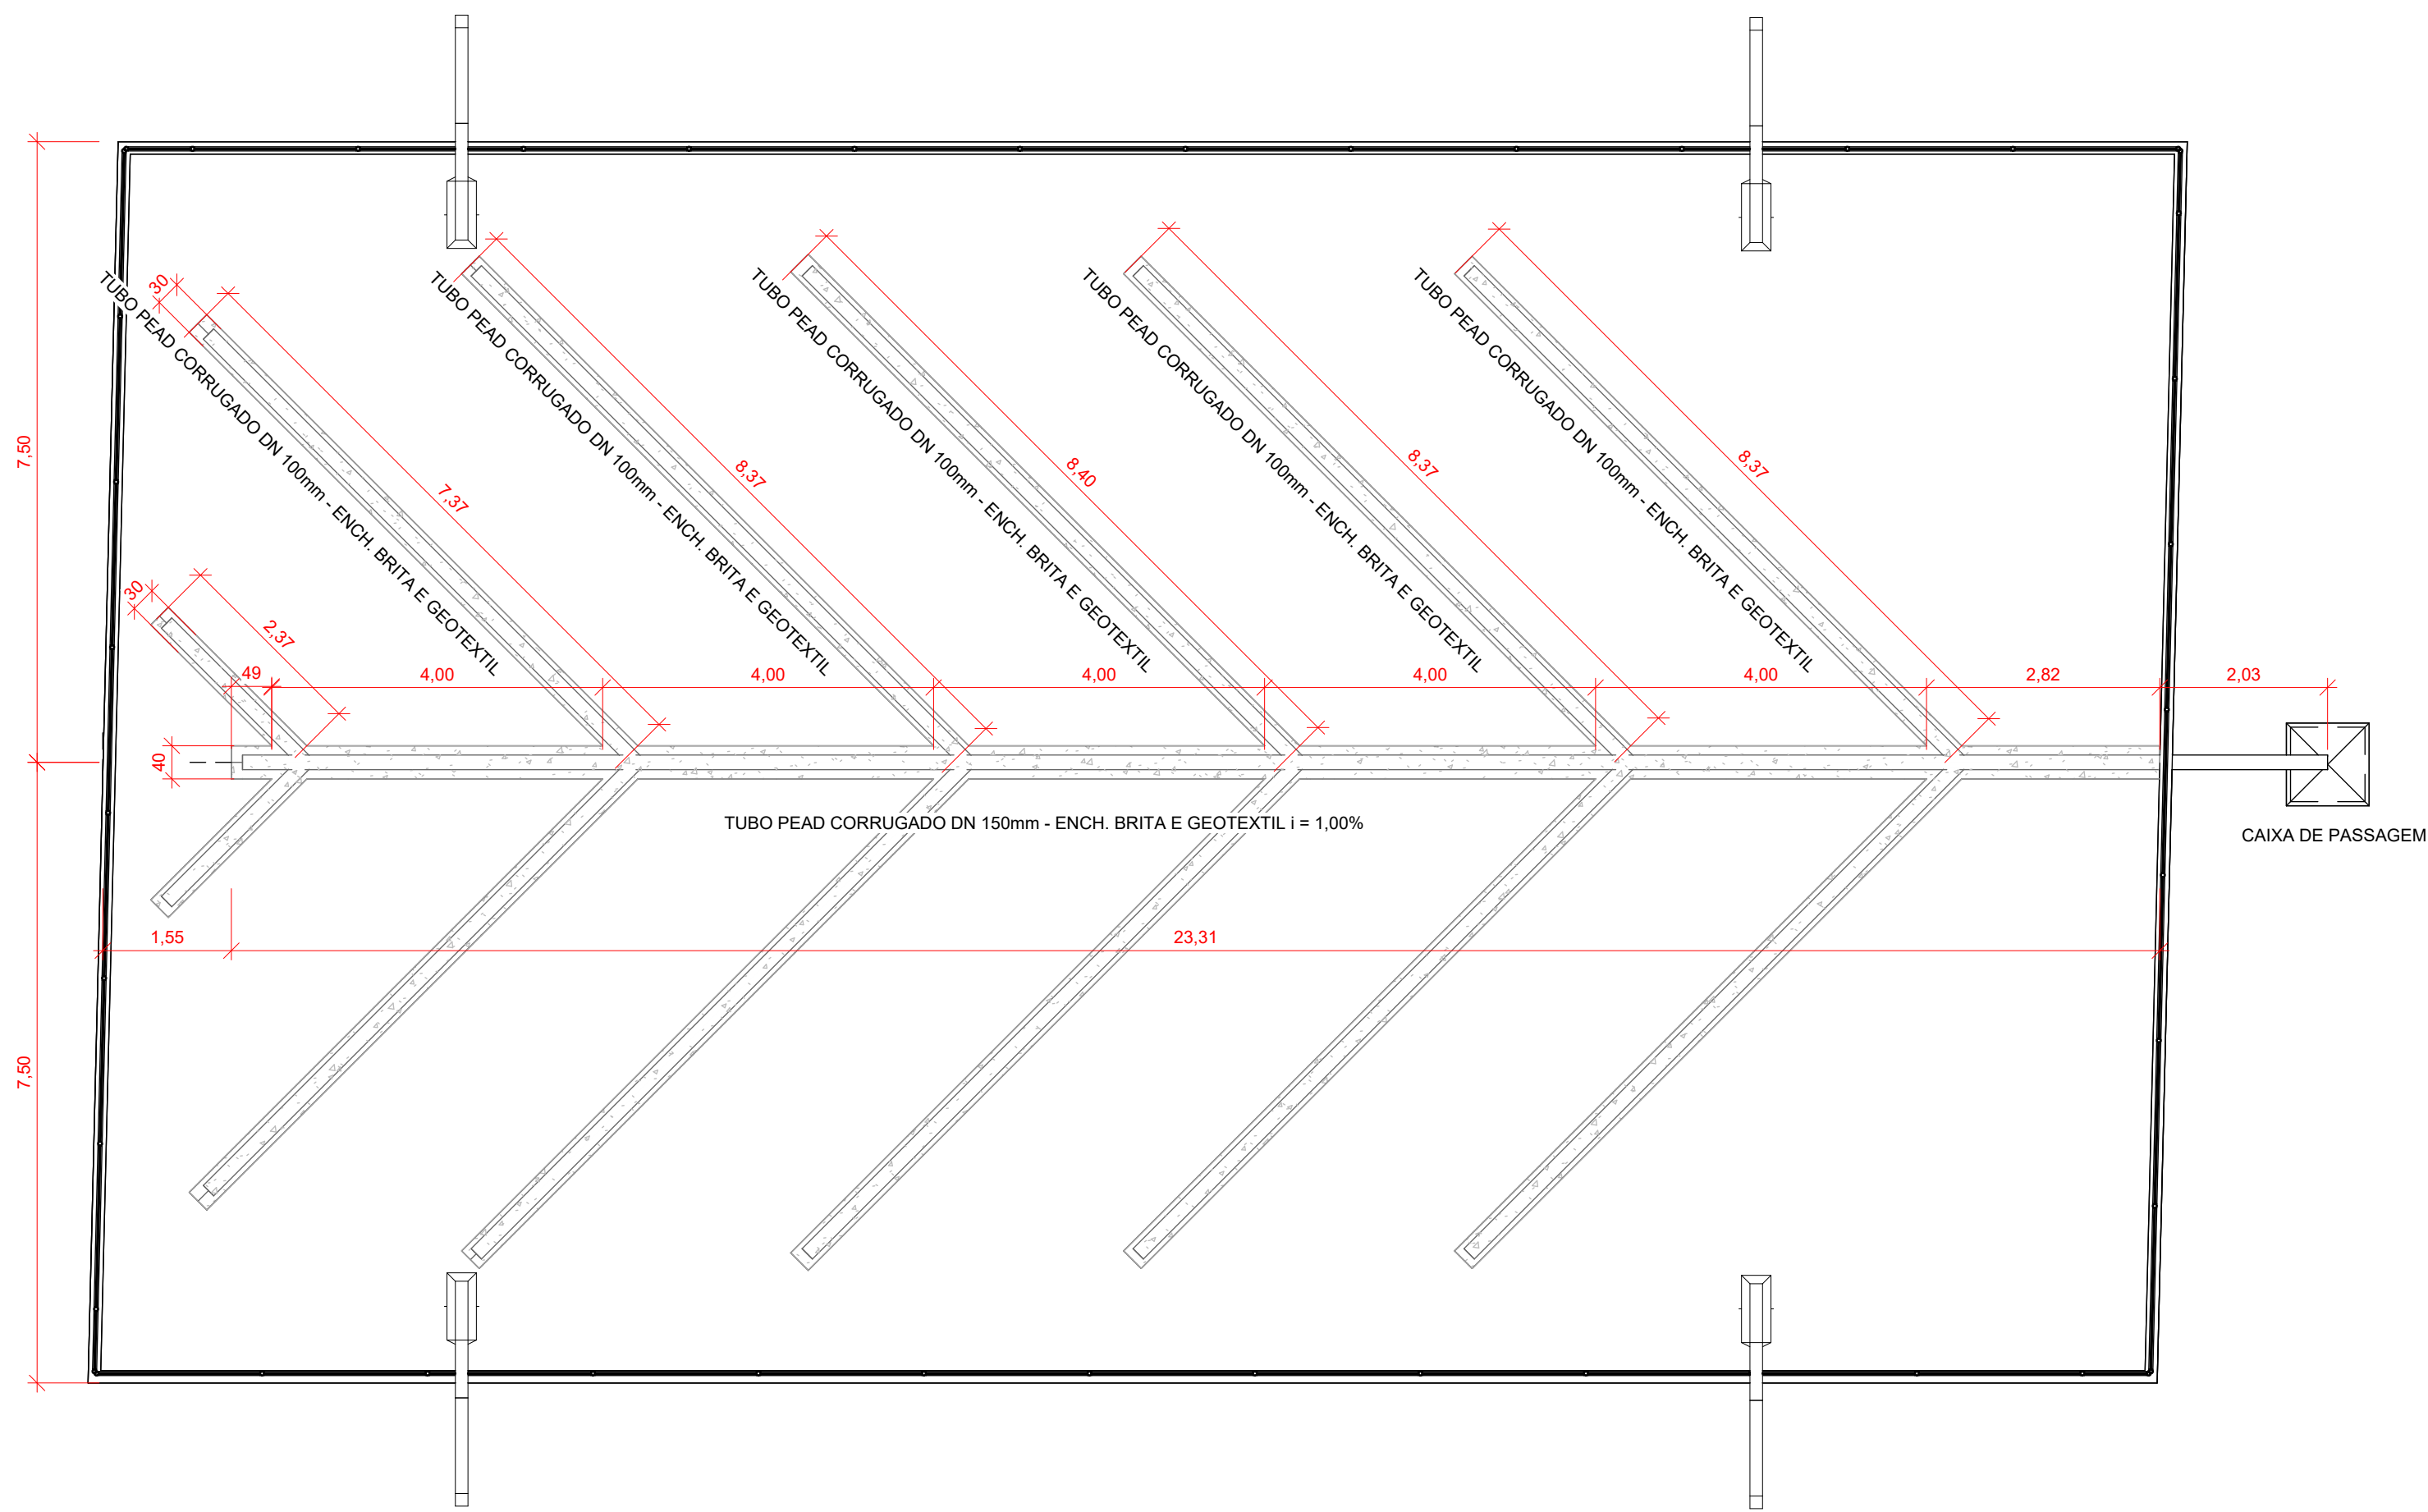


1 PLANTA BAIXA
1 : 75

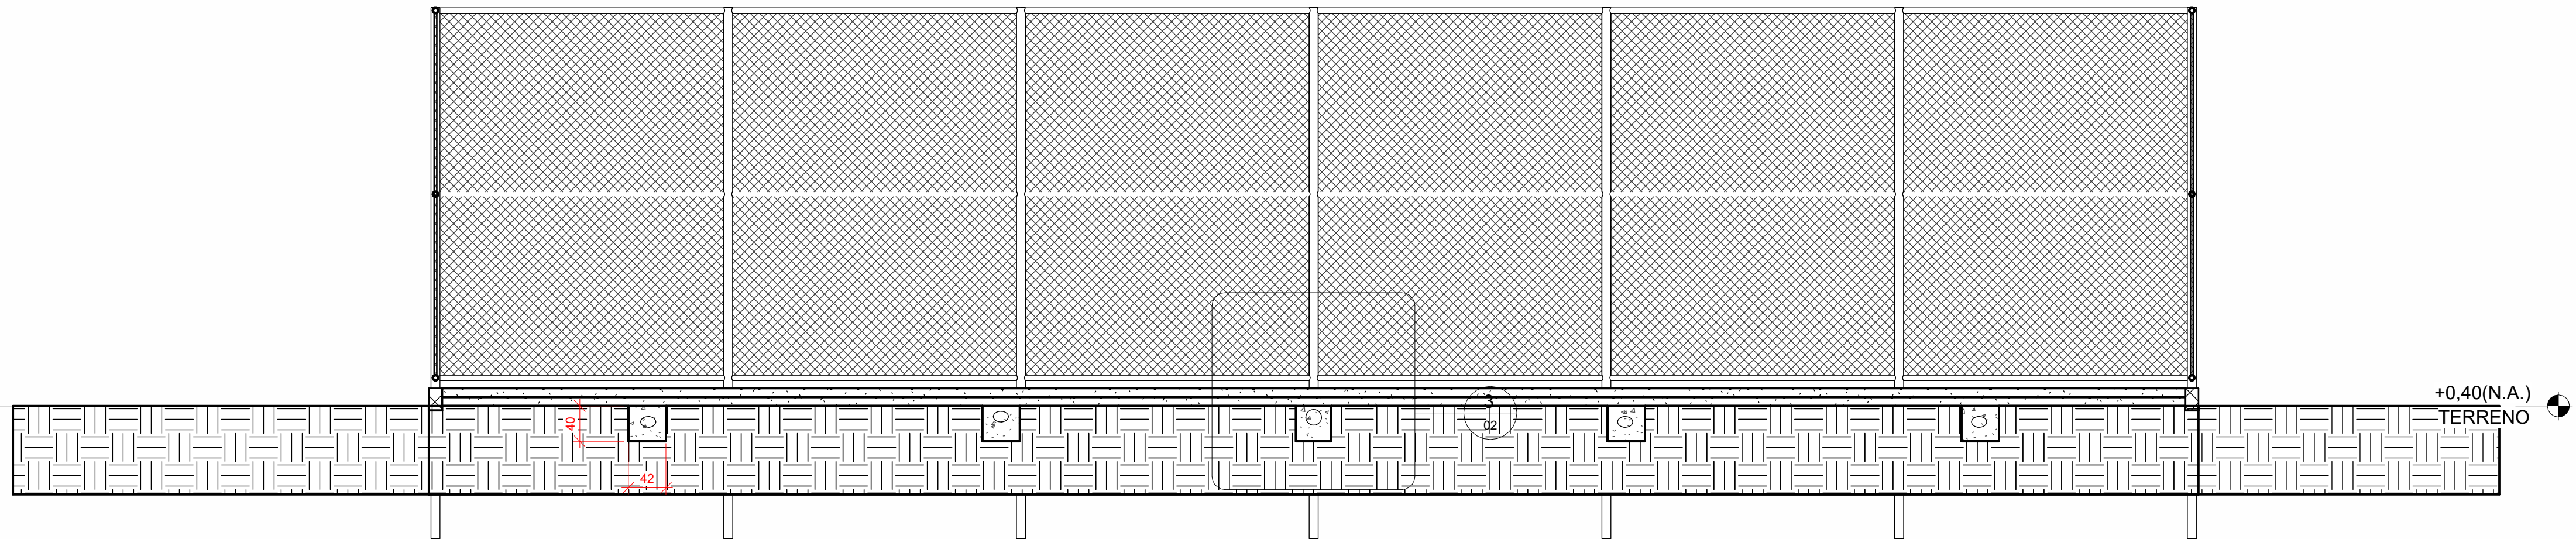

2 Corte 1
1 : 50

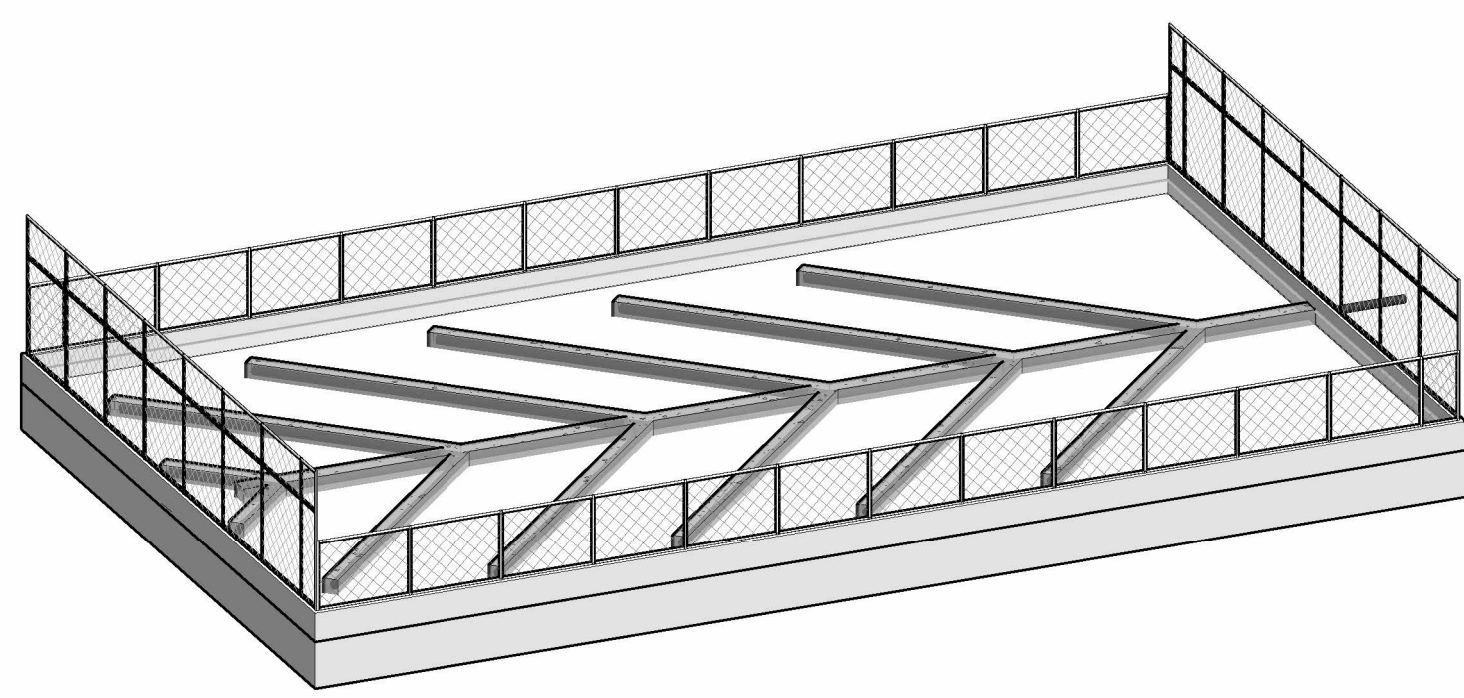

4 {3D}

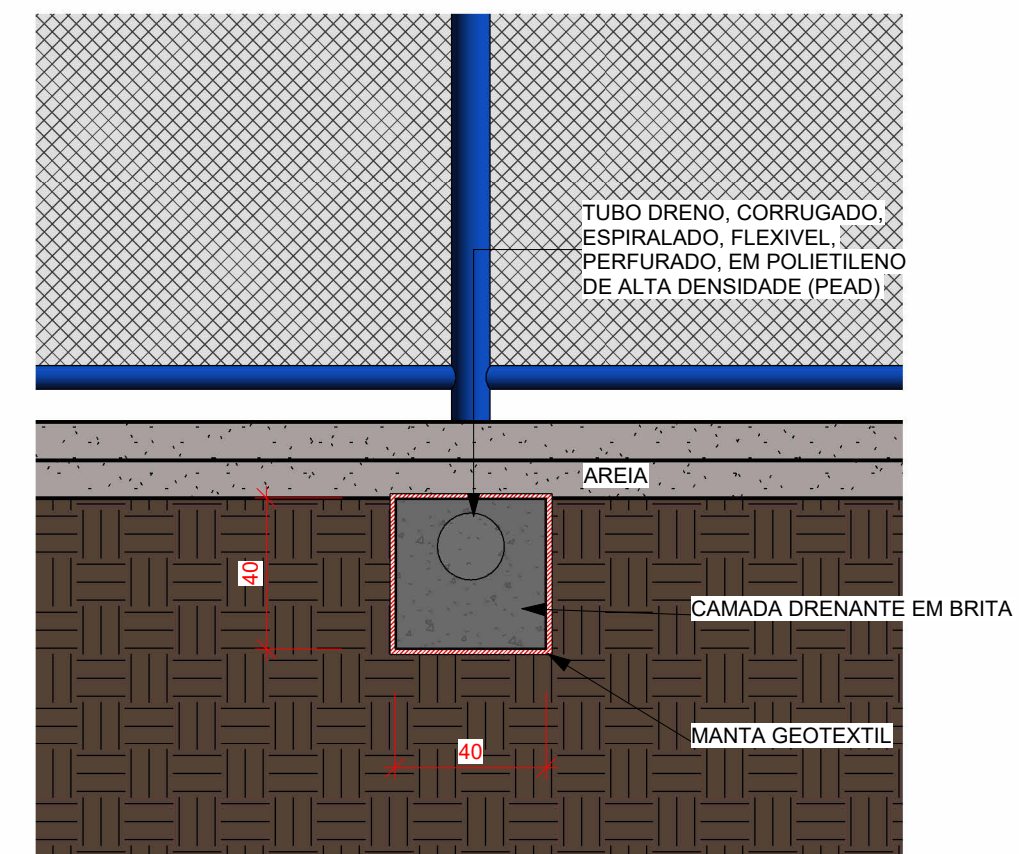

3 Detal - dreno
1 : 20

**SEABRA ENGENHARIA**

TIPO DE OBRA: Construção de Quadra de Areia - Distrito de Querência


PROPRIETÁRIO: Município de Primavera de Rondônia - Distrito de Querência
CNPJ Nº.: 11.241.638/0001-09
ENDEREÇO: Rua Jonas Antônio de Souza, 1466, Primavera de Rondônia - RO, 76976-000

ENDEREÇO DA OBRA: Avenida Flávio Saraiva de Matos esquina com Rua Costa e Silva - Quadra 06 - Distrito de Querência - Primavera de Rondônia/RO.

AUTOR DO PROJETO E RESPONSÁVEL TÉCNICO: Alexandre Paulino Seabra Engenheiro Civil CREA nº. 15061 D/RO	PROPRIETÁRIO DA OBRA: Município de Primavera de Rondônia - Distrito de Querência CNPJ Nº.: 11.241.638/0001-09
--	--

PREFEITURA: 	ASSUNTO: PROJETO DE DRENAGEM	FOLHA Nº.: Única
ESCALA: INDICADA	ART: 8500430623	DATA: Dez/2025


ESTATÍSTICA			
ÁREA (m²):	% DE OCUPAÇÃO:	COEF. APROVEIT.:	% ÁREA PERMEÁVEL
Área Total da Quadra de Areia: 367,78m²			

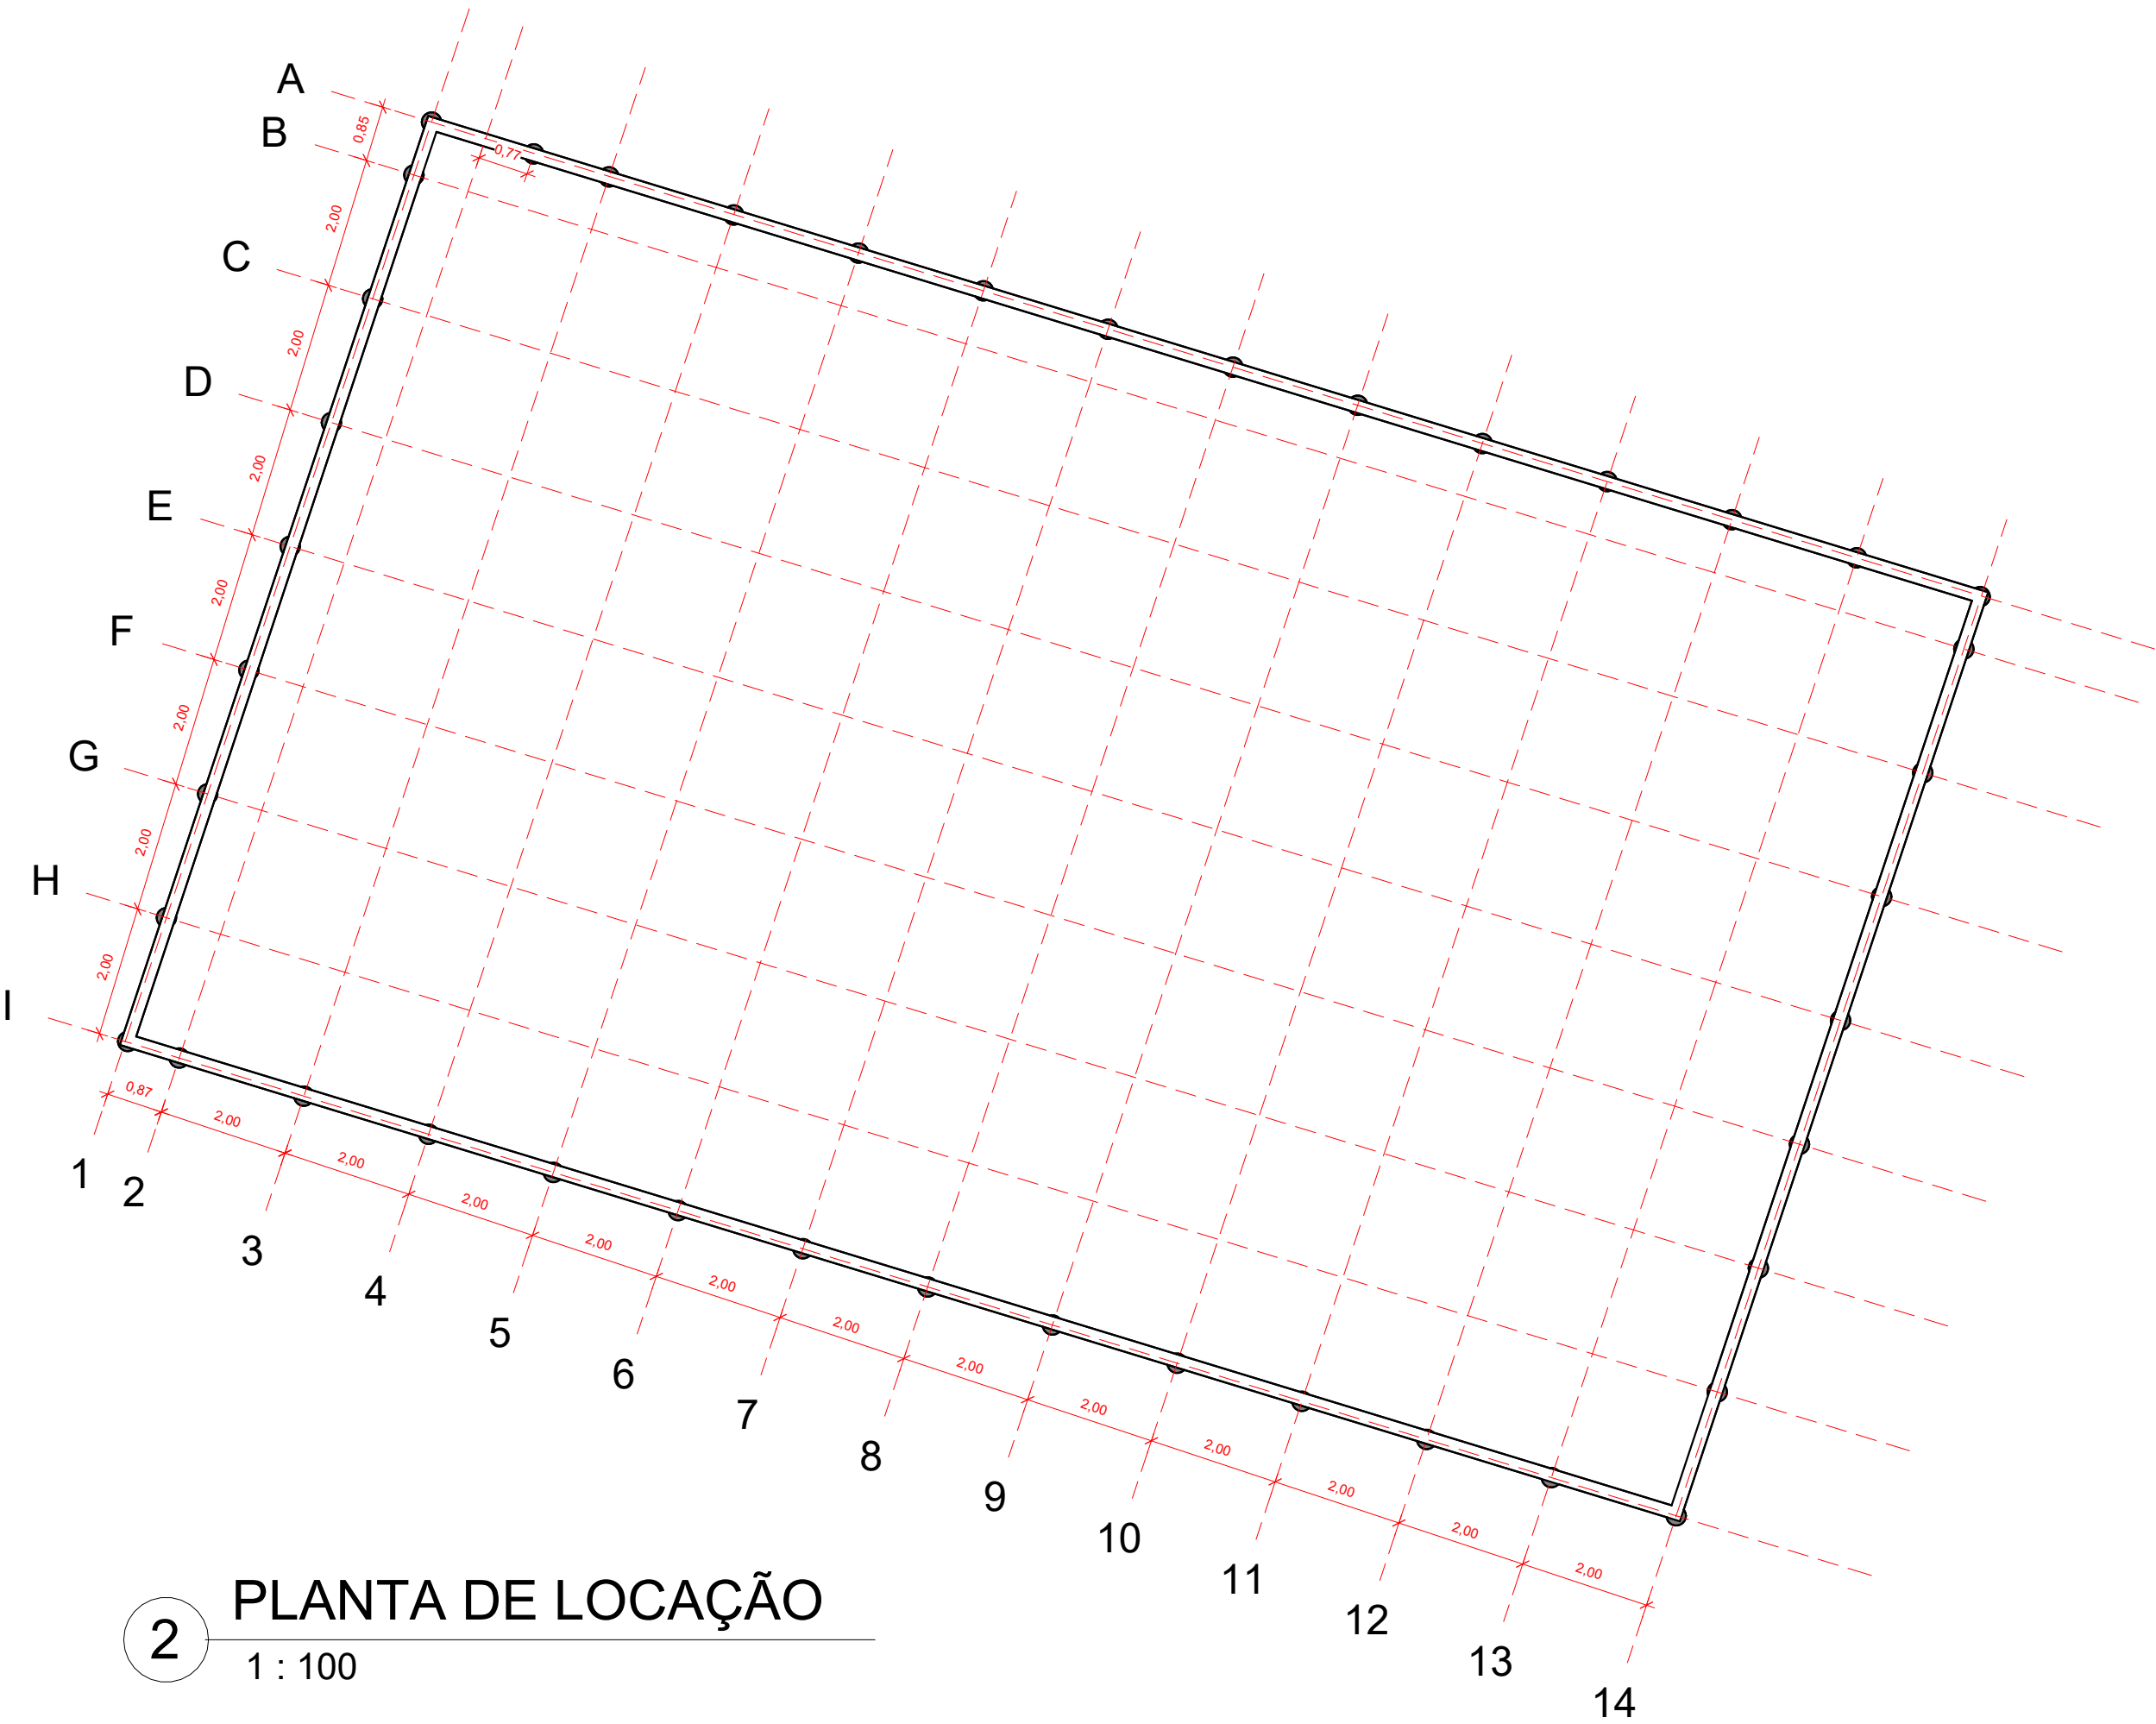


2 PLANTA DE LOCAÇÃO
1 : 100

Levantamento do material de parede				
Tipo	Marca	Material: Nome	Material: Volume	Material: Área
*Bloco Concreto - 20cm	P1	*Bloco Concreto	3,32 m³	23,73 m²
*Bloco Concreto - 20cm	P2	*Bloco Concreto	4,74 m³	33,90 m²
*Bloco Concreto - 20cm	P3	*Bloco Concreto	1,81 m³	12,97 m²
*Bloco Concreto - 20cm	P4	*Bloco Concreto	3,70 m³	26,47 m²
*Bloco Concreto: 4			13,57 m³	97,07 m²
*Bloco Concreto - 20cm	P1	*Chapisco	0,24 m³	47,39 m²
*Bloco Concreto - 20cm	P2	*Chapisco	0,34 m³	67,72 m²
*Bloco Concreto - 20cm	P3	*Chapisco	0,13 m³	25,89 m²
*Bloco Concreto - 20cm	P4	*Chapisco	0,26 m³	52,89 m²
*Chapisco: 4			0,97 m³	193,88 m²
*Bloco Concreto - 20cm	P1	*Massa Acrílica	0,07 m³	23,74 m²
*Bloco Concreto - 20cm	P2	*Massa Acrílica	0,10 m³	33,92 m²
*Bloco Concreto - 20cm	P3	*Massa Acrílica	0,04 m³	12,91 m²
*Bloco Concreto - 20cm	P4	*Massa Acrílica	0,08 m³	26,40 m²
*Massa Acrílica: 4			0,29 m³	96,98 m²
*Bloco Concreto - 20cm	P1	*Neutrou	0,05 m³	23,64 m²
*Bloco Concreto - 20cm	P2	*Neutrou	0,07 m³	33,80 m²
*Bloco Concreto - 20cm	P3	*Neutrou	0,03 m³	12,98 m²
*Bloco Concreto - 20cm	P4	*Neutrou	0,05 m³	26,48 m²
*Neutrou: 4			0,19 m³	96,90 m²
*Bloco Concreto - 20cm	P1	*Pintura Base	0,02 m³	23,74 m²
*Bloco Concreto - 20cm	P2	*Pintura Base	0,03 m³	33,92 m²
*Bloco Concreto - 20cm	P3	*Pintura Base	0,01 m³	12,91 m²
*Bloco Concreto - 20cm	P4	*Pintura Base	0,03 m³	26,40 m²
*Pintura Base: 4			0,10 m³	96,98 m²
*Bloco Concreto - 20cm	P1	*Reboco	0,95 m³	47,39 m²
*Bloco Concreto - 20cm	P2	*Reboco	1,35 m³	67,73 m²
*Bloco Concreto - 20cm	P3	*Reboco	0,52 m³	25,90 m²
*Bloco Concreto - 20cm	P4	*Reboco	1,06 m³	52,89 m²
*Reboco: 4			3,88 m³	193,91 m²
*Bloco Concreto - 20cm	P1	*Selador	0,02 m³	23,74 m²
*Bloco Concreto - 20cm	P2	*Selador	0,03 m³	33,92 m²
*Bloco Concreto - 20cm	P3	*Selador	0,01 m³	12,91 m²
*Bloco Concreto - 20cm	P4	*Selador	0,03 m³	26,40 m²
*Selador: 4			0,10 m³	96,98 m²
			19,10 m³	872,69 m²


Pilares			Brocas		
Nome	Seção(cm)	Volume	Nome	Seção(cm)	Volume
P01	14X25	0,06 m³	B1	C30	0,07 m³
P02	14X25	0,06 m³	B2	C30	0,07 m³
P03	14X25	0,06 m³	B3	C30	0,07 m³
P04	14X25	0,06 m³	B4	C30	0,07 m³
P05	14X25	0,06 m³	B5	C30	0,07 m³
P06	14X25	0,06 m³	B6	C30	0,07 m³
P07	14X25	0,06 m³	B7	C30	0,07 m³
P08	14X25	0,06 m³	B8	C30	0,07 m³
P09	14X25	0,06 m³	B9	C30	0,07 m³
P10	14X25	0,06 m³	B10	C30	0,07 m³
P11	14X25	0,06 m³	B11	C30	0,07 m³
P12	14X25	0,06 m³	B12	C30	0,07 m³
P13	14X25	0,06 m³	B13	C30	0,07 m³
P14	14X25	0,06 m³	B14	C30	0,07 m³
P15	14X25	0,06 m³	B15	C30	0,07 m³
P16	14X25	0,06 m³	B16	C30	0,07 m³
P17	14X25	0,06 m³	B17	C30	0,07 m³
P18	14X25	0,06 m³	B18	C30	0,07 m³
P19	14X25	0,06 m³	B19	C30	0,07 m³
P20	14X25	0,06 m³	B20	C30	0,07 m³
P21	14X25	0,06 m³	B21	C30	0,07 m³
P22	14X25	0,06 m³	B22	C30	0,07 m³
P23	14X25	0,06 m³	B23	C30	0,07 m³
P24	14X25	0,06 m³	B24	C30	0,07 m³
P25	14X25	0,06 m³	B25	C30	0,07 m³
P26	14X25	0,06 m³	B26	C30	0,07 m³
P27	14X25	0,06 m³	B27	C30	0,07 m³
P28	14X25	0,06 m³	B28	C30	0,07 m³
P29	14X25	0,06 m³	B29	C30	0,07 m³
P30	14X25	0,06 m³	B30	C30	0,07 m³
P31	14X25	0,06 m³	B31	C30	0,07 m³
P32	14X25	0,06 m³	B32	C30	0,07 m³
P33	14X25	0,06 m³	B33	C30	0,07 m³
P34	14X25	0,06 m³	B34	C30	0,07 m³
P35	14X25	0,06 m³	B35	C30	0,07 m³
P36	14X25	0,06 m³	B36	C30	0,07 m³
P37	14X25	0,06 m³	B37	C30	0,07 m³
P38	14X25	0,06 m³	B38	C30	0,07 m³
P39	14X25	0,06 m³	B39	C30	0,07 m³
P40	14X25	0,06 m³	B40	C30	0,07 m³
P41	14X25	0,06 m³	B41	C30	0,07 m³
P42	14X25	0,06 m³	B42	C30	0,07 m³
		2,35 m³			2,97 m³

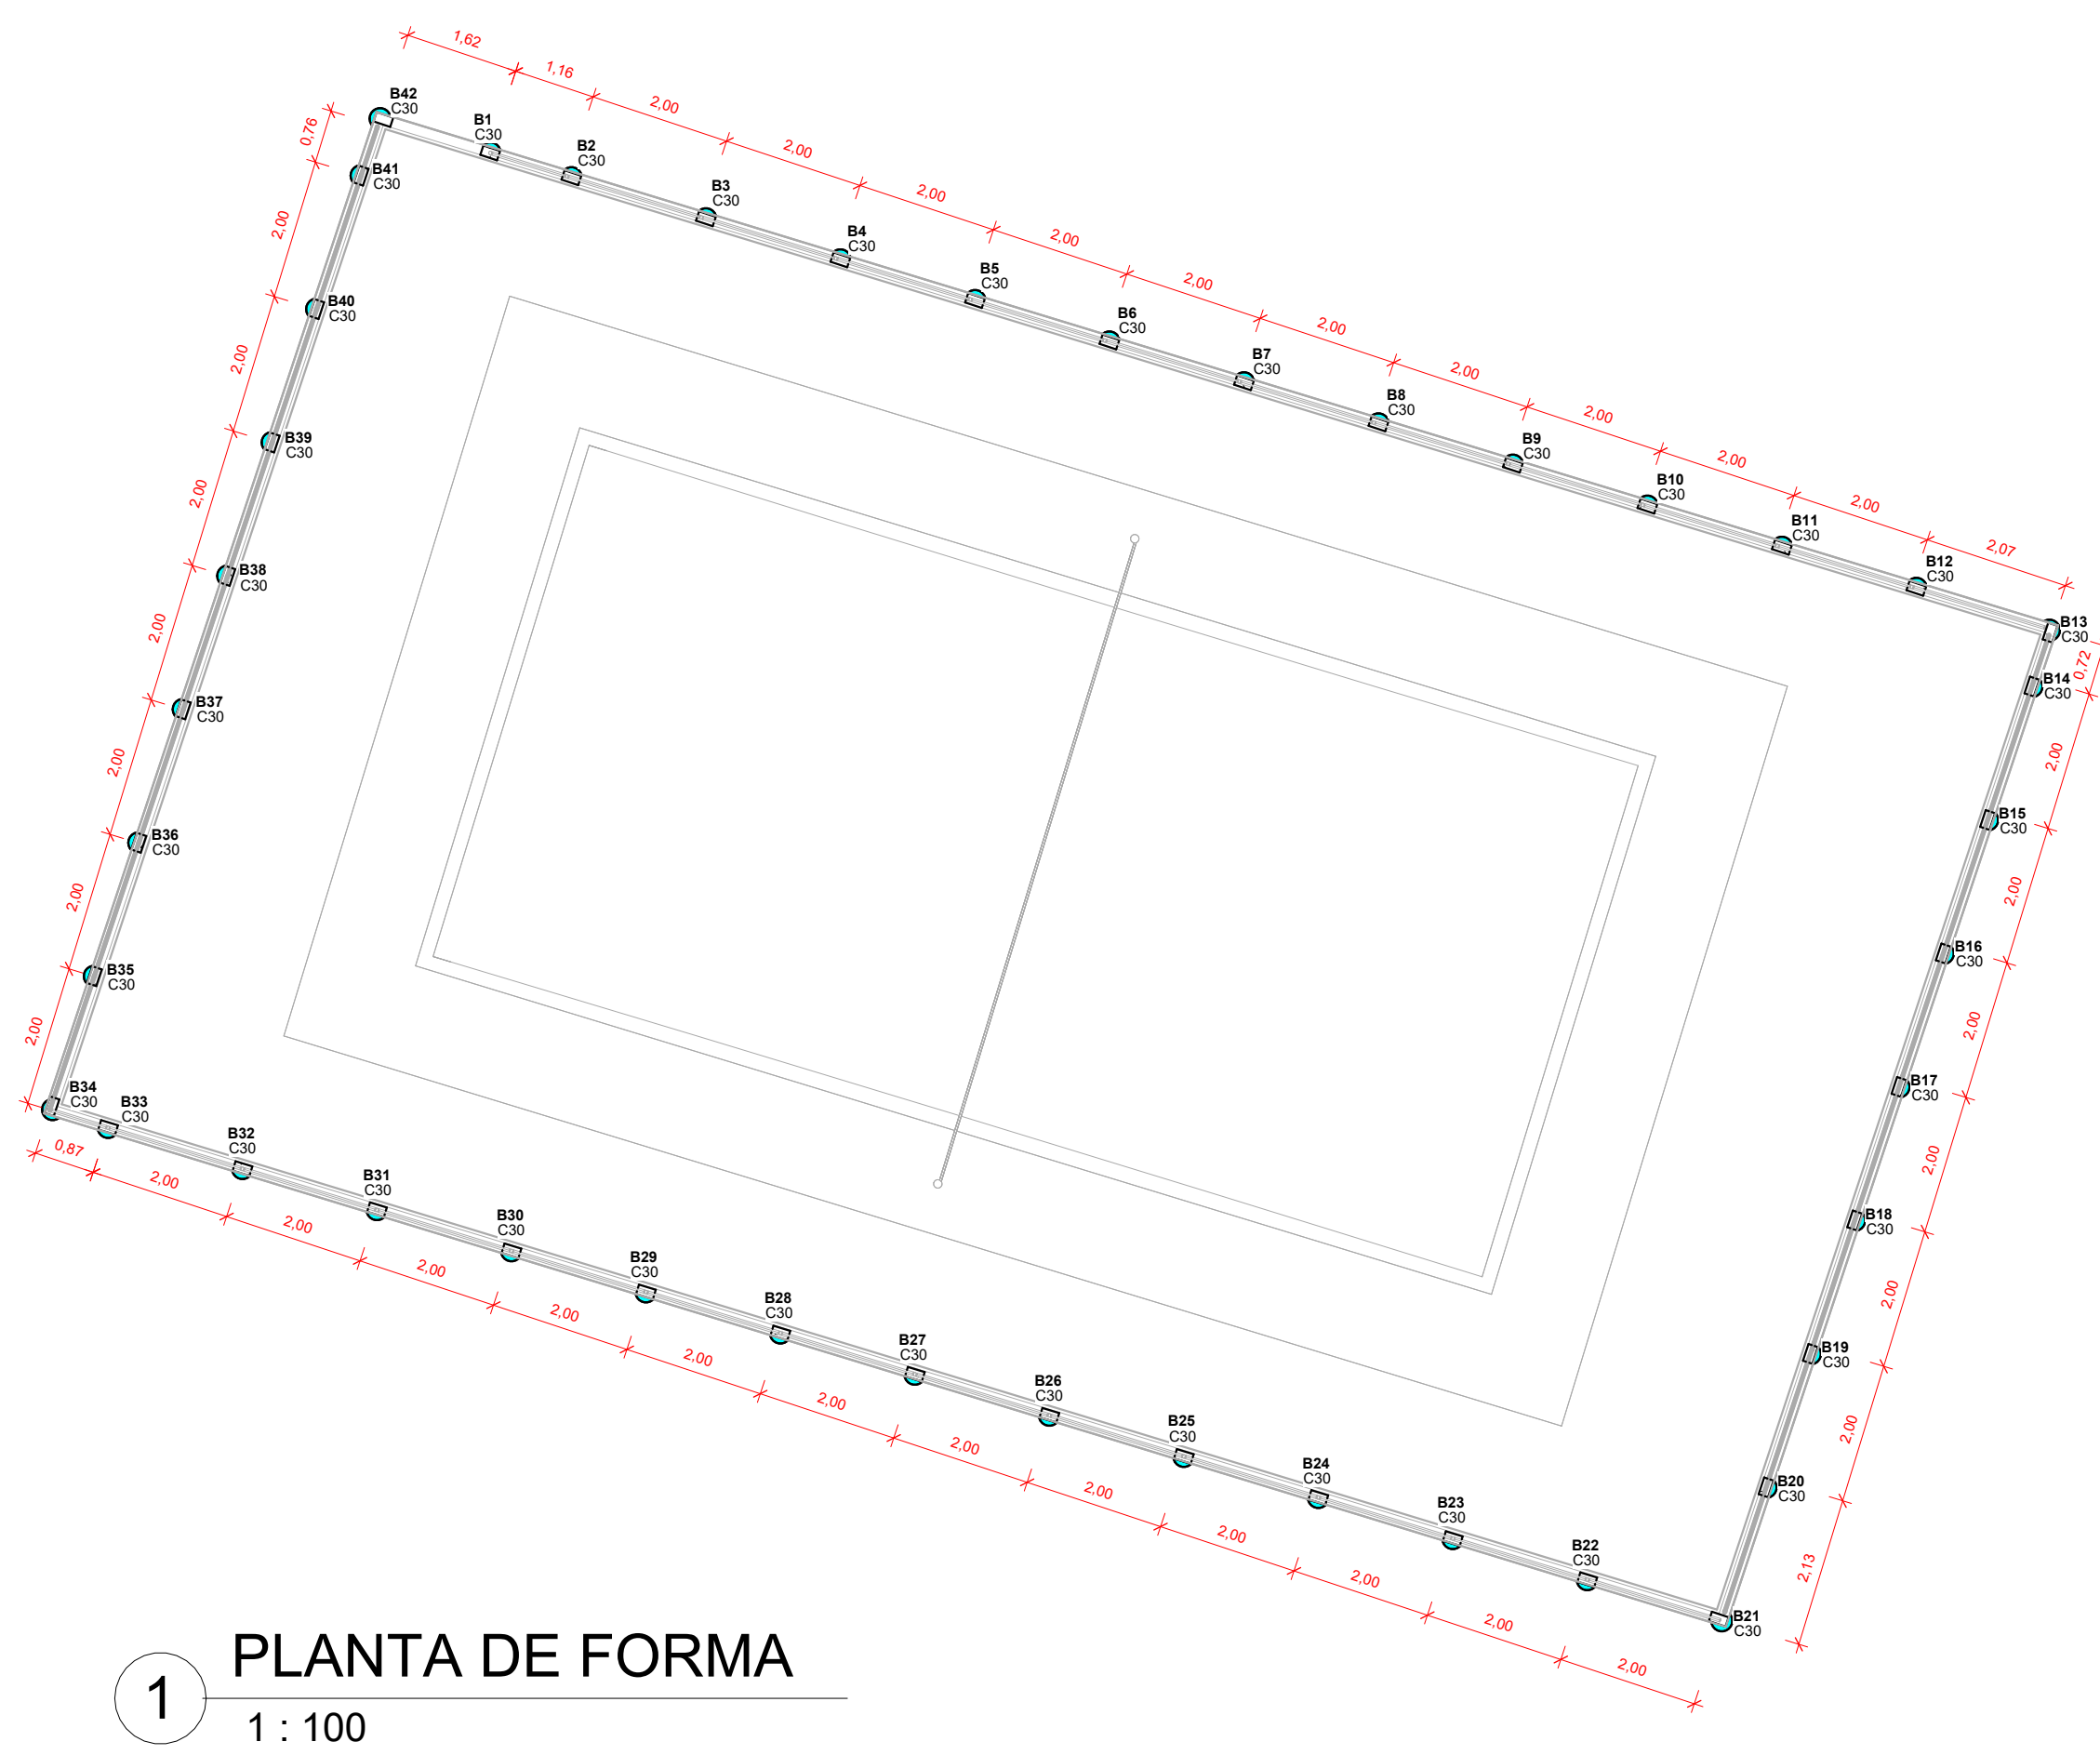


1 PLANTA DE FORMA
1 : 100

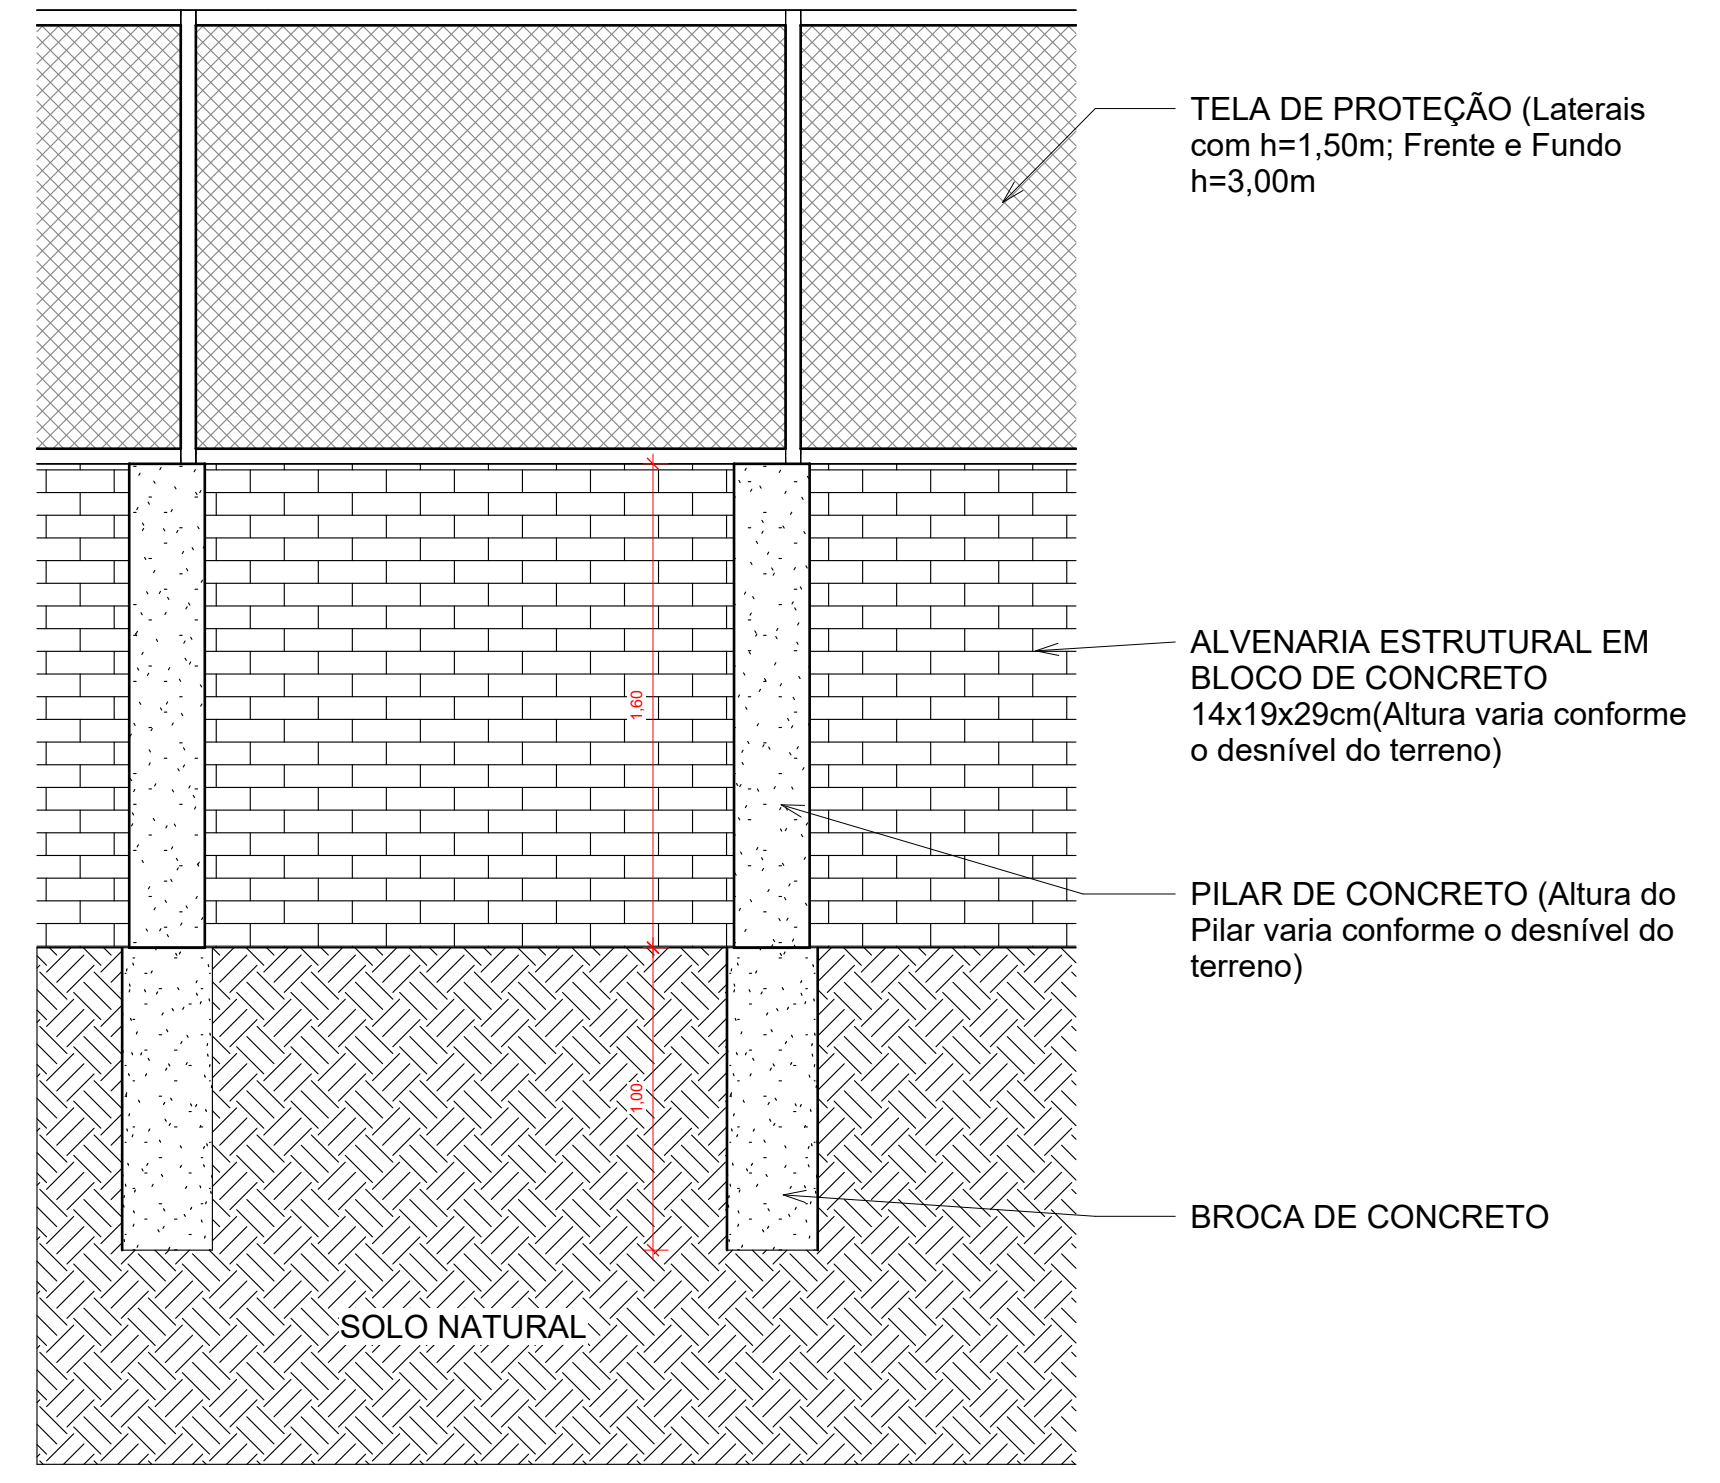

3 DETALHE ESTRUTURAL
1 : 25

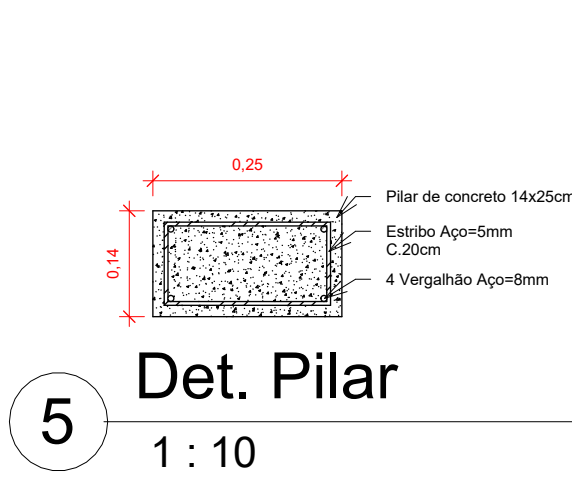

5 Det. Pilar
1 : 10

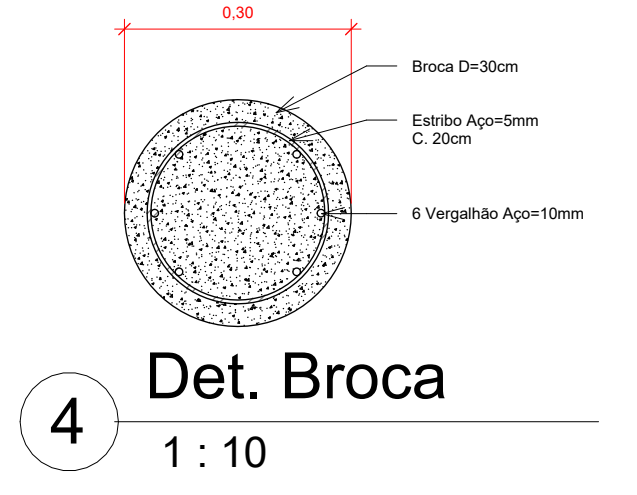

4 Det. Broca
1 : 10

TIPO DE OBRA: Construção de Quadra de Areia - Distrito de Querência

PROPRIETÁRIO: Município de Primavera de Rondônia - Distrito de Querência
CNPJ Nº.: 11.241.638/0001-09
ENDEREÇO: Rua Jonas Antônio de Souza, 1466, Primavera de Rondônia - RO, 76976-000

ENDEREÇO DA OBRA: Avenida Flávio Saraiva de Matos esquina com Rua Costa e Silva - Quadra 06 - Distrito de Querência - Primavera de Rondônia/RO.

AUTOR DO PROJETO E RESPONSÁVEL TÉCNICO: Alexandre Paulino Seabra
Engenheiro Civil
CREA nº. 15061 D/RO

PREFEITURA:

ASSUNTO: DETALHAMENTO ESTRUTURAL

ESCALA: INDICADA

ART: 8500430623

FOLHA Nº.: 02/02

DATA: Dez/2025

ESTATÍSTICA			
ÁREA (m²):	% DE OCUPAÇÃO:	COEF. APROVEIT.:	% ÁREA PERMEÁVEL
Área Total da Quadra de Areia: 367,78m²			



ID: 43289 e CRC: C86AAF64



Município de Primavera de Rondônia

84.723.030/0001-16
Rua Jonas Antonio de Souza
www.primavera.ro.gov.br

FICHA CADASTRAL DO DOCUMENTO ELETRÔNICO

Tipo do Documento	Identificação/Número	Data
Anexo	PROJETO DE DRENAGEM E	13/05/2026

ID:	43289	Processo	Documento
CRC:	C86AAF64		
Processo:	3-852/2026		
Usuário:	DIEGO LOURENÇO		
Criação:	13/05/2026 13:59:07	Finalização:	13/05/2026 13:59:43

MD5:	AFF0999DBA381A93E335ED0969F6DC7F
SHA256:	54CA5E4859941D6B56AEE57FAE02F60EC54743AA7DAED71CFDCDD2F504496592

Súmula/Objeto:

PROJETO DE DRENAGEM E DETALHAMENTO ESTRUTURAL

INTERESSADOS

SECRETARIA MUNICIPAL DE OBRAS E SERVIÇOS PUBLICOS	Primavera de Rondônia	RO	13/05/2026 13:59:07
---	-----------------------	----	---------------------

ASSUNTOS

CONTRATAÇÃO DE EMPRESA	13/05/2026 13:59:07
------------------------	---------------------

A autenticidade deste documento pode ser conferida através do QRCode acima ou ainda através do site primaveraderondonia.digproc.com.br/primavera informando o ID 43289 e o CRC C86AAF64.